


PRENTAD: 2022. október 31., héfó 11.05.34

Samþykkt þann  
28. nóv. 2022  
fl. Byggingarfulltrúgæfing  
Robert A. Róbertsson

**SKÝRINGAR**

- HITAVEITA - FRAMRÁS
  - HITAVEITA - BAKRÁS
  - HITAKERFI LOKUD FRAMRÁS
  - HITAKERFI LOKUD BAKRÁS
  - STÝRLAGNIR
- EINSTREYMSLOKI
  - LOKI VENJULEGA OPINN
  - LOKI VENJULEGA LOKAÐUR
  - STILLILOKI
  - TVISTILLI LOKARI
  - MÓTORLOKI
  - ÖRYGGISLOKI
  - SÍA
  - LOFTPOTTUR
  - HITAMÆLIR Í VATNSRÁS
  - OLÍUFYLLTUR ÞRÝSTIMÆLIR MEÐ LOKA
  - FLÆDIMÆLIR
  - HANDVIRK LOFTTÆMING
  - TÆMING
  - HAND D/EILA
  - D/EILA
  - MILLIHITARI
  - ÞENSLUKER
  - KÆLIELEMENT
  - HITAELEMENT
  - STJÖRNSTÓÐ

SJÁ TÆKJALISTA OG VIRKNILÝSINGU Á TEIKNINGU 3151348-000-VDR-3X04

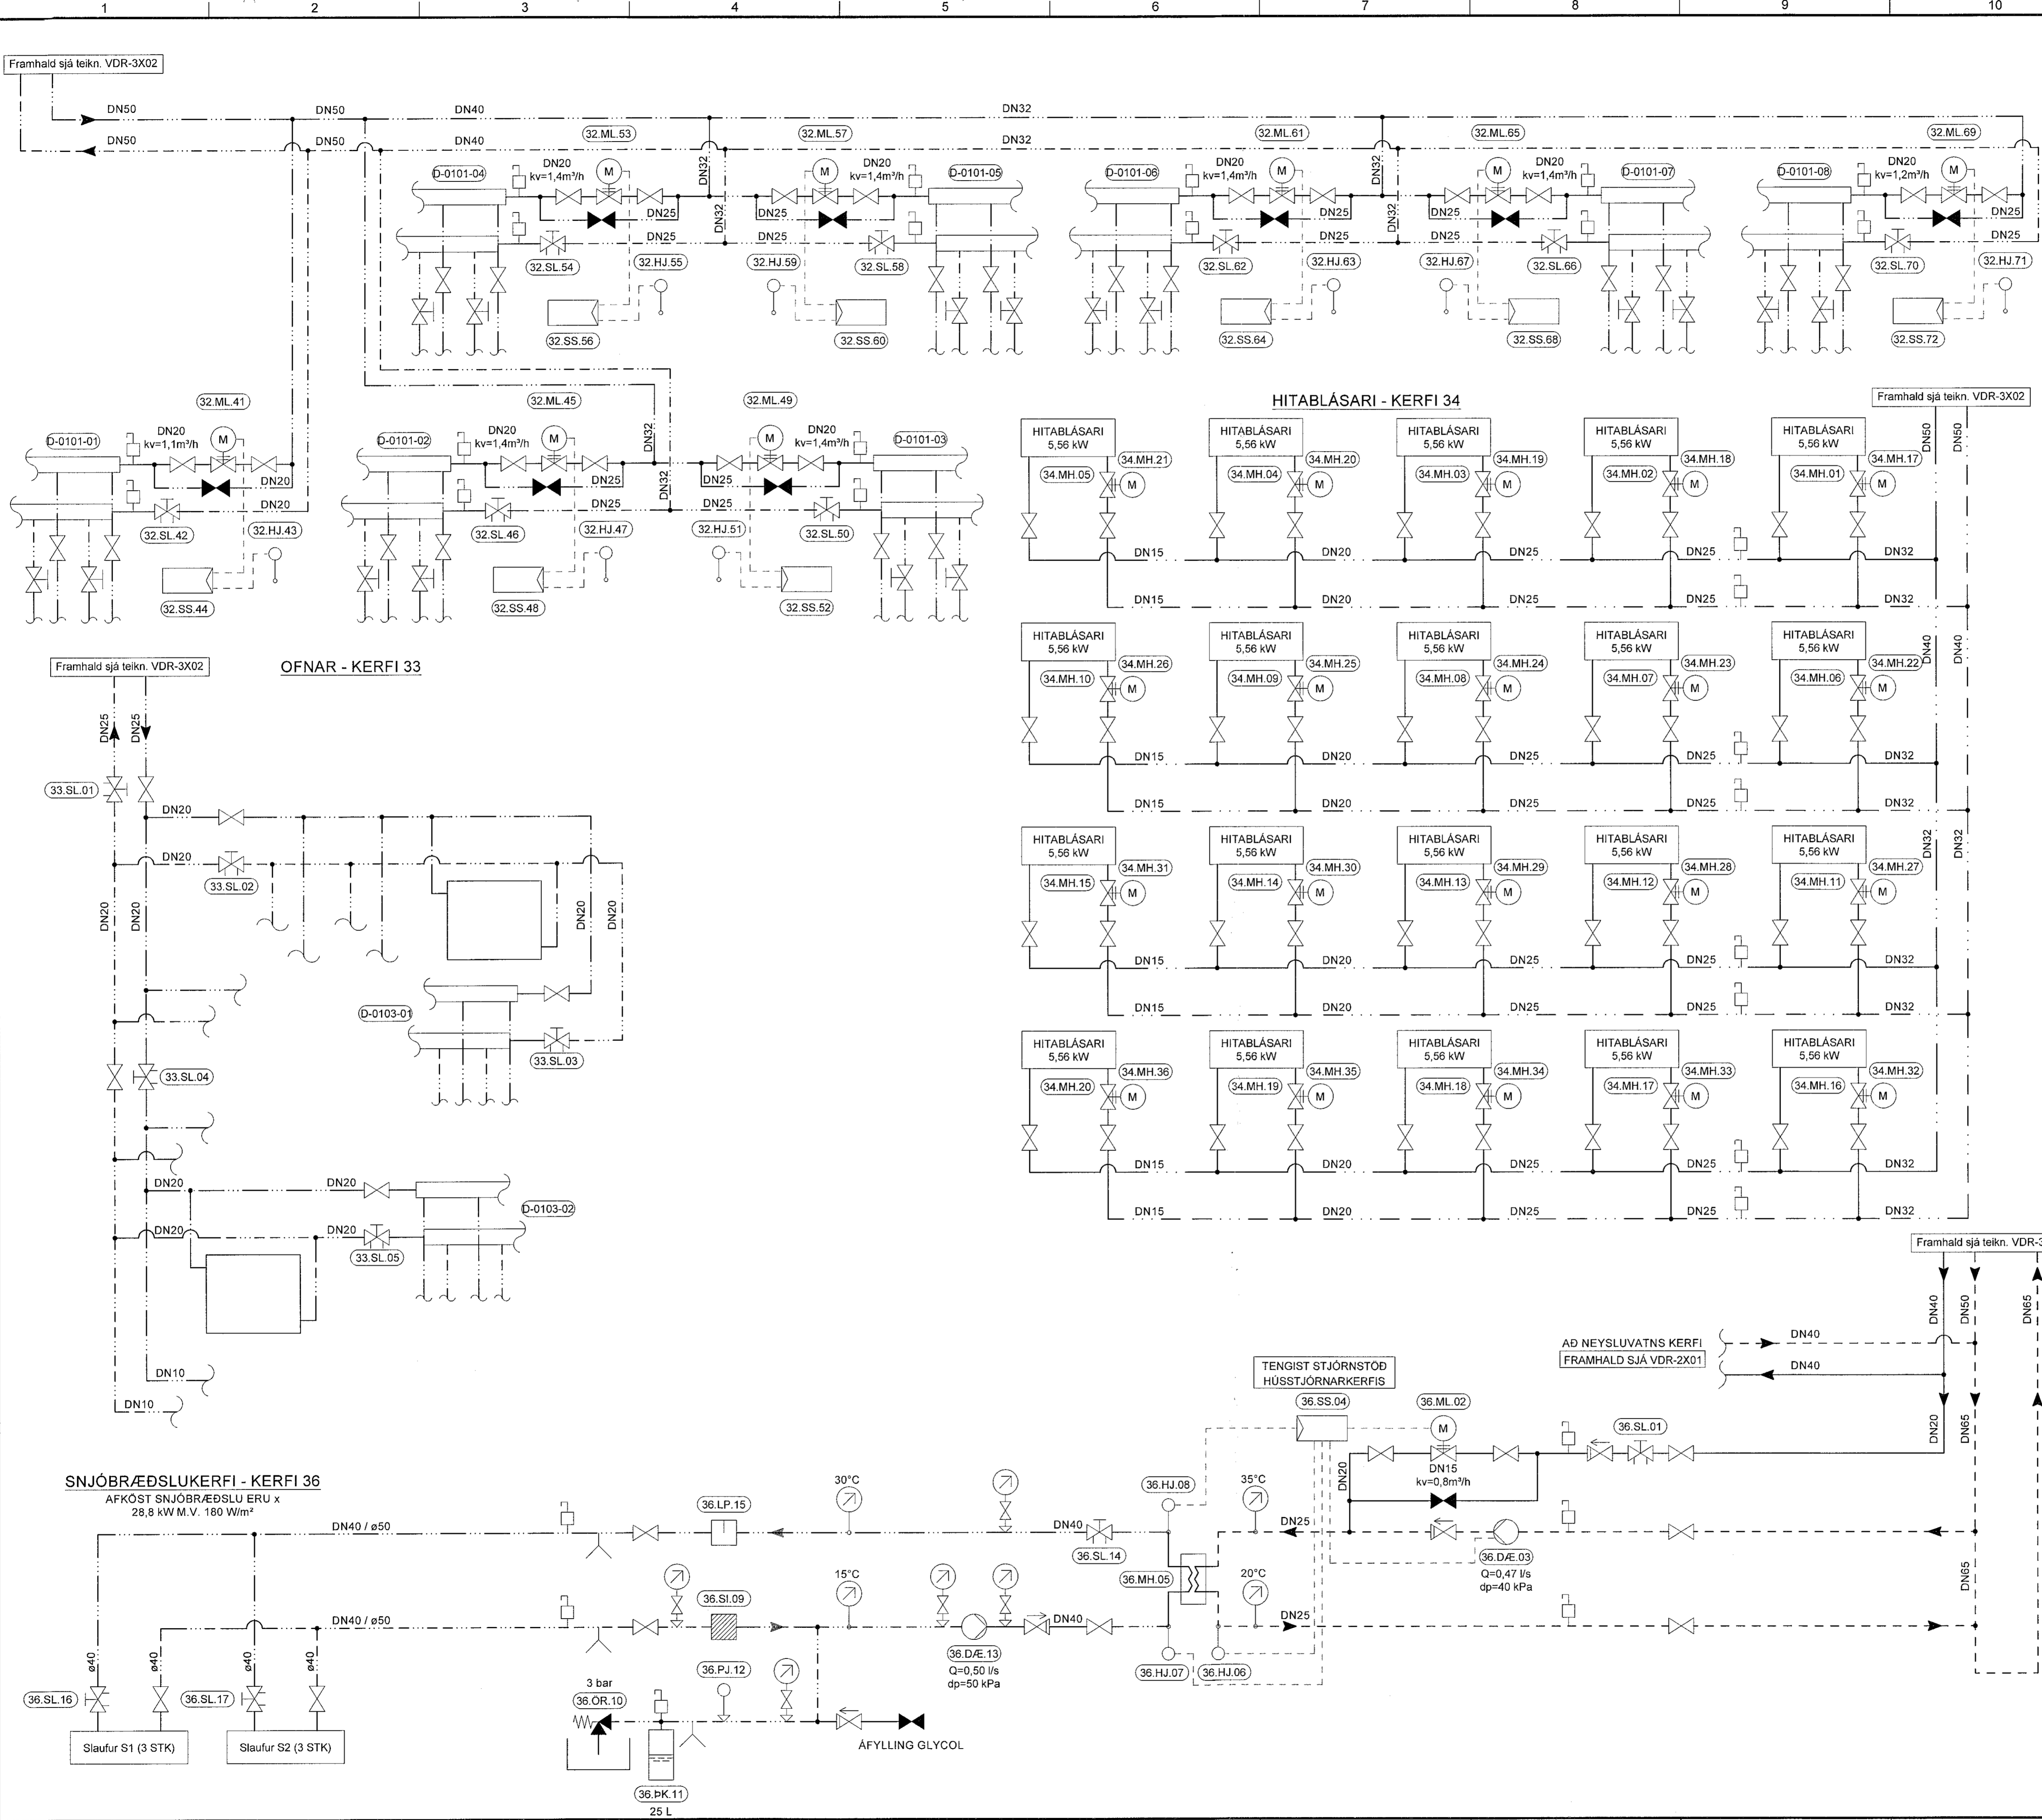

| ÚTGÁFUFERILL   |            |                                                    |                                                    |        |       |
|---|------------|----------------------------------------------------|----------------------------------------------------|--------|-------|
| ÚTG.   | DAGS.      | SKÝRINGAR                                          | HANNAÐ                                             | YFIRF. | SAMB. |
| 01   | 27.10.2022 | VERKTEIKNING                                       | ZSH                                                | PB     | PB    |
| DAGS. UNDRISKRIFTAR   |            | F.H. MANNVIT (NAFN OG KT.)                         | MANNVIT hf.<br>Pjetur Einarsson<br>Kl. 301269-3399 |        |       |
| DAGS. UNDRISKRIFTAR   |            | SAMRÆMINGARHÖNUNDUR / HÖNNUNARSTJÓRI (NAFN OG KT.) | [Signature]                                        |        |       |
| BYGGT Á ABALUPPRÁTTUM - DAGS: - ÚTGÁFA:                                                                                               |            |                                                    |                                                    |        |       |
| HÖNNUNUR   |            |                                                    |                                                    |        |       |
| <p><b>MANNVIT</b><br/>Undarhafi 6 203 Kópavogi Sími: 422 3000 Fax: 422 3001<br/>www.mannvit.is mannvit@mannvit.is kt. 430572-0169</p> |            |                                                    |                                                    |        |       |
| HEITI VERKS   |            |                                                    |                                                    |        |       |
| ÓSEYRARBRAUT 25   |            |                                                    |                                                    |        |       |
| 230 HAFNARFJÖRÐUR   |            |                                                    |                                                    |        |       |
| HEITI TEIKNINGAR   |            |                                                    |                                                    |        |       |
| HITALAGNIR   |            |                                                    |                                                    |        |       |
| KERFISMYND - KERFI 33, 34, 36   |            |                                                    |                                                    |        |       |
| FRUMÚTGÁFA   | MKV.       | STÆRD                                              |                                                    | A1     |       |
| 27.10.2022.   | -          |                                                    |                                                    |        |       |
| VERKNUMÉR   | VERKHLUTI  | TEIKNINGANUMÉR                                     | ÚTGÁFA                                             |        |       |
| 3.151.348   | 000        | VDR-3X02                                           | 01                                                 |        |       |

TOLUSKRA\_013\_VDR151348\_Ceyratnart ZAUAUTOCADPLUMBINGHAM.dwg