


Samþykkt þann
28. nóv. 2022
f.h. byggingarfulltrúans í Hafnarfjörð
Róbert A. Róbertsson

LYKILMYND

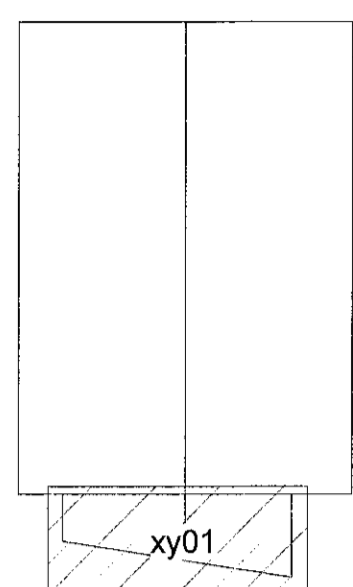


SKÝRINGAR:
KALT NEYSLUVATN
HEITT NEYSLUVATN
HRINGRÁS NEYSLUVATNS
FRÆRENNSLI
FRÆRENNSLI FRÁ ELDHÚSI
REGNVATN
DRENLAGNIR
SITURLAGNIR

K: RENNSLIKÓTI LAGNA
BK: BOTNKÓTI BRUNNS
TK: TOPPKÓTI BRUNNS
NF: NÍÐURFALL
GN: GÖLFNÍÐURFALL
DN: ÞAKNÍÐURFALL
ST: STÚTUR Í GÖLFI
VS: VATNSSALERNI
SB: STEYPIBÁÐ
PS: ÞVAGSKÁL
VB: DRYKKJARBRUNNUR
GNG: GÖLFNÍÐURFALL MEÐ GEGNUMSTREYMI
HL: HANDLAUG
EV: ELDHÚSVASKUR
SV: SKOLVASKUR
RV: RÆSTIVASKUR
DV: ÞVOTTAVÉL
UP: UPPÞVOTTAVÉL

ALLAR ÖMERKTAR FRÆRENNSLISLAGNIR ERU DN100 MEÐ 20% HALLA
ALLAR ÖMERKTAR REGNVATSLAGNIR ERU DN100 MEÐ 10% HALLA
ALLAR ÖMERKTAR DRENLAGNIR ERU DN100 MEÐ 5% HALLA

SANNREYNA SKAL ÖLL MÁL OG AÐSTÆÐUR Á VERKSTAD, ÞAR MEÐ TALID STAÐSETNINGU ANNARA TÆKNIKERFA, AÐUR EN SMÍÐI OG UPPSETNING HEFST.
UMSJÓNARMANNI VERKKAUPA SKAL TAFARLAUST TILKYNNNA ÖLL FRÁVIK OG MISRÆMI.

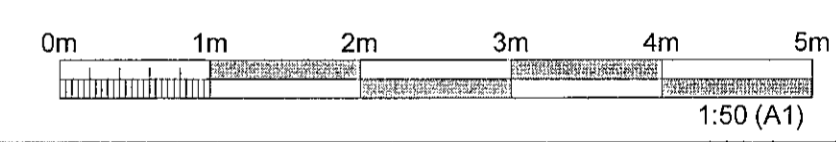

ÚTGÁFUFERILL

ÚTG.	DAGS.	SKÝRINGAR	HANNAÐ	YFIRF.	SAMP.
01	27.10.2022	VERKTEKNING	RD	PB	PB

DAGS. UNDRSKRIFTAR F.H. MANNVITS (NAFN OG KT.)
01.11.2022 *PB* **MANNVIT** hf.
Pétur Björnsson
Kt. 301267-3589
DAGS. UNDRSKRIFTAR SAMRÆMINGARHÖNNUÐUR / HÖNNUNARSTJÓRI (NAFN OG KT.)
[Signature]

BYGGT Á AÐALUPPDRATTUM - DAGS: - ÚTGÁFA:

HÖNNUÐUR
MANNVIT
Úrðarhvarfi 6 203 Kópavogi Sími: 422 3000 Fax: 422 3001
www.mannvit.is mannvit@mannvit.is Kt. 430572-0169
© ÖLL AÐNOT OG AFRIFUN TÆKNINGAR AÐ HILUTA EÐA HEILD, ER HÁÐ SKRIFLEGU LEYFI HÖFUNDA.

HEITI VERKS
ÓSEYRARBRAUT 25

230 HAFNARFJÖRÐUR

HEITI TÆKNINGAR
LAGNIR Í JÖRÐU
GRUNNMYND 1. HÆÐ - BLAD 1

FRUMÚTGÁFA	MKV.	STÆRD
27.10.2022	1:50	A1
VERKNUMER	VERKHLUTI	TEKNINGANUMER
3.151.348	000	VDR-1001
		ÚTGÁFA
		01

