


Samþykkt þann  
28. nóv. 2022  
Íh. byggingarfulltrúans í Hafnarfirði  
Róbert A. Róbertsson

LYKILMYND

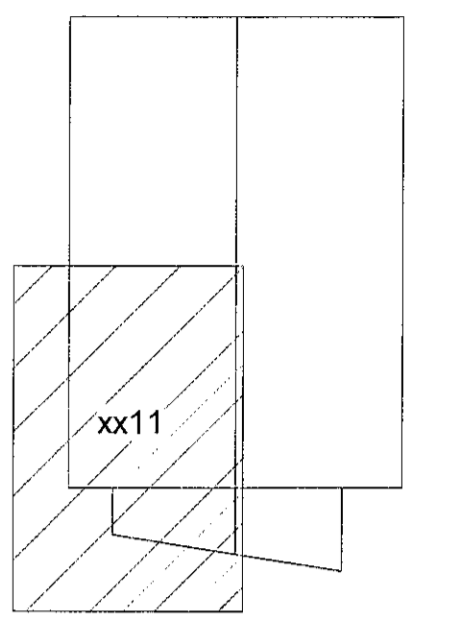


- SKÝRINGAR:**
- KALT NEYSLUVATN -----
  - HEITT NEYSLUVATN -----
  - HRINGRÁS NEYSLUVATNS -----
  - FRÁRENSLI -----
  - FRÁRENSLI FRÁ ELDHÚSI -----
  - REGNVATN -----
  - DRENLAGNIR -----
  - SITURLAGNIR -----

- K: RENNSLISKÓTI LAGNA
- BK: BOTNKÓTI BRUNNS
- TK: TOPPKÓTI BRUNNS
- NF: NIÐURFALL
- GN: GÖLFNIÐURFALL
- PN: ÞAKNIÐURFALL
- ST: STÚTUR Í GÓLF
- VS: VATNSSALERNI
- SB: STEYPIBÁÐ
- PS: ÞVAGSKÁL
- VB: DRYKKJARBRUNNUR
- GNG: GÖLFNIÐURFALL MED GEGNUMSTREYMI
- HL: HANDLAUG
- EV: ELDHÚSVASKUR
- SV: SKOLVASKUR
- RV: RÆSTIVASKUR
- ÞV: ÞVOTTAVÉL
- UP: UPPÞVOTTAVÉL

ALLAR ÖMERKTAR FRÁRENSLISLAGNIR ERU DN100 MED 20‰ HALLA  
ALLAR ÖMERKTAR REGNVATSLAGNIR ERU DN100 MED 10‰ HALLA  
ALLAR ÖMERKTAR DRENLAGNIR ERU DN100 MED 5‰ HALLA

SANNREYNA SKAL ÖLL MÁL OG ADSTÆÐUR Á VERKSTAD, ÞAR MED TALID STAÐSETNINGU ANNARA TÆKNIKERFA, ÁÐUR EN SMÍÐI OG UPPSETNING HEFST.

UMSJÓNARMANNI VERKKAUPA SKAL TAFARLAUST TILKYNNNA ÖLL FRÁVIK OG MISRÆMI.

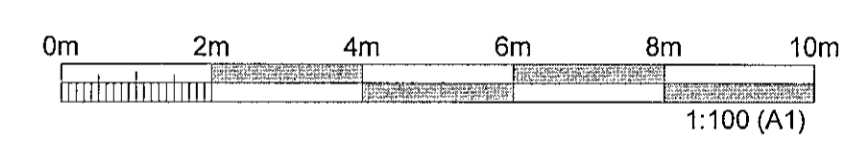

ÚTGÁFUFERILL					
ÚTG.	DAGS.	SKÝRINGAR	HANNAÐ	YFIRF.	SAMP.
01	27.10.2022	VERKTEKNING	RD	PB	PB

DAGS UNDRISKRIFTAR F.H. MANNVITS (NAFN OG KT.) MANNVIT ÍF.  
01.11.2022 PB Pétur Björnsson Kf. 301269-3589

DAGS UNDRISKRIFTAR SAMRÆMINGARHÖNNUÐUR / HÖNNUNARSTJÓRI (NAFN OG KT.)  
Dns

BYGGT Á AÐALUPPDRAÐTUM - DAGS: - ÚTGÁFA: G

HÖNNUÐUR

**MANNVIT**  
Urðarhvarfi 6 203 Kópavogi Sími: 422 3000 Fax: 422 3001  
www.mannvit.is mannvit@mannvit.is Kf. 430572-0169

© ÖLL AFNOT OG AFRITUN TEKNIINGAR, AD HE LUTA EIRA HELLD, ER HAD SKRIFLEGGU LEYFI HÖFUNDNA

HEITI VERKS  
**ÓSEYRARBRAUT 25**  
**230 HAFNARFJÖRÐUR**

HEITI TEKNIINGAR  
LAGNIR Í JÖRÐU  
UTANHÚSS - GRUNNMYND - BLAÐ 1

FRUMDAGFA	MKV.	STÆRD
27.10.2022	1:100	A1
VERKNUMER	VERKHLOTI	TEKNIINGANUMER
3.151.348	000	VDR-1011
ÚTGÁFA	01	