


LYKILMYND

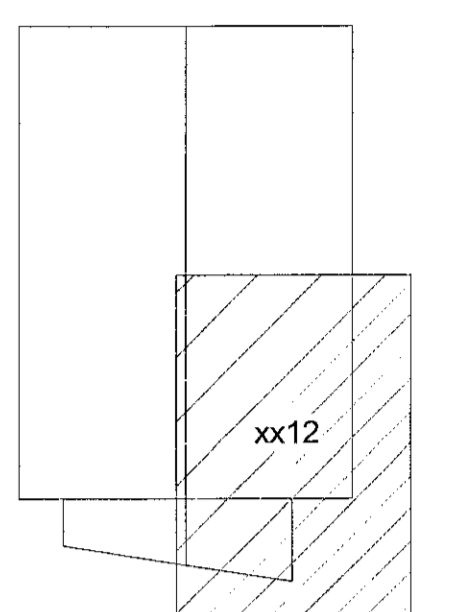

SKÝRINGAR:


----	KALT NEYSLUVATN
----	HEITT NEYSLUVATN
----	HRINGRÁS NEYSLUVATNS
----	FRÁRENSLI
----	FRÁRENSLI FRÁ ELDHÚSI
----	REGNVATN
----	DRENLAGNIR
----	SITURLAGNIR

K:	RENNISLÍSKÓTI LAGNA		
BK:	BOTNKÓTI BRUNNS		
TK:	TOPPKÓTI BRUNNS		
NF:	NIDURFALL	HL:	HANDLAUG
GN:	GÖLFNIDURFALL	EV:	ELDHÚSVASKUR
DN:	ÞAKNIDURFALL	SV:	SKOLVASKUR
ST:	STÚTUR Í GÖLFI	RV:	RÆSTIVASKUR
VS:	VATNSSALERNI	PV:	PVÖTTAVEL
SB:	STEYPIBÁÐ	UP:	UPPÞVÖTTAVEL
PS:	ÞVAGSKÁL		
VB:	DRYKKJARBRUNNUR		
GNG:	GÖLFNIDURFALL MED GEGNUMSTREYMI		

ALLAR ÖMERKTAR FRÁRENSLAGNIR ERU DN100 MED 20% HALLA
ALLAR ÖMERKTAR REGNVATSLAGNIR ERU DN100 MED 10% HALLA
ALLAR ÖMERKTAR DRENLAGNIR ERU DN100 MED 5% HALLA

SANNREYNA SKAL ÖLL MÁL OG AÐSTÆÐUR Á VERKSTAD, ÞÁR MED TALID STAÐSETNINGU ANNARA TÆKNIKERFA, ÁÐUR EN SMÍÐI OG UPPSETNING HEFST.

UMSJÓNARMANNI VERKKAUPA SKAL TAFARLAUST TILKYNNNA ÖLL FRÁVIK OG MISRÆMI.

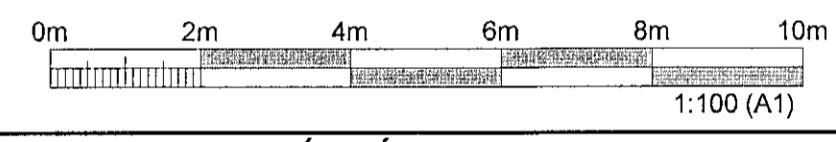

ÚTGÁFUFRILL					
ÚTG.	DAGS.	SKÝRINGAR	HANNAÐ	YFIRF.	SAMB.
01	27.10.2022	VERKTEIKNING	RD	PB	PB

DAGS. UNDRISKRIFTAR	01.11.2022	F.H. MANNVITIS (NAFN)		MANNVIT hf. Pjetur Bjarnason Kl. 301269-3589
DAGS. UNDRISKRIFTAR		SAMRÆMINGARHÖNNUÐUR / HÖNNUNARSTJÓRI (NAFN OG KT.)		

BYGGT Á AÐALUPPDRATTUM - DAGS.: - ÚTGÁFA:

HÖNNUÐUR

MANNVIT
Úrdarhvarfi 6 203 Kópavogsi Sími: 422 3000 Fax: 422 3001
www.mannvit.is mannvit@mannvit.is Kt: 430572-0169

© ÖLL AÐMOT OG AFRITUN TEIKNINGAR, AÐ HLUTA EÐA HEILD, ER HÁÐ SKRIFLEGGU LEYFI HÖFUNDA

HEITI VERKS

ÓSEYRARBRAUT 25

230 HAFNARFJÖRÐUR

HEITI TEIKNINGAR

LAGNIR Í JÖRÐU
UTANHÚSS - GRUNNMYND - BLAÐ 2

FRJAMÚTGÁFA	27.10.2022	MKV.	1:100	STÆRÐ	A1
VERKNUMÉR	3.151.348	VERKHLUTI	000	TEIKNINGANUMÉR	VDR-1012
				ÚTGÁFA	01

