


PRENTAÐ 2022.10.31. 11:02:14

LYKILMYND

Samþykkt þann
28. nóv. 2022
fr. byggingarfulltrúðans í Hafnarfirði
Róbert A. Róbertsson

- SKÝRINGAR:**
- NEYSLUVATNSLAGNIR:**
LAGNIR AF HL OG VS SKULU VEFA ϕ 16x2,0. LAGNIR AF SK, SB, RV, EV, UV, PV OG SV SKULU VEFA ϕ 20x2,0 NEMA AD ANNAD SE TEKID FRAM A TEIGN. NAKVEM STADSETNING HREINLETISTAEKJA ER SYND A TEIGN. ARKITEKTA.
- FRÁRENNISLAGNIR:**
ALLAR GREINLAGNIR SKULU HALLA AD LAGMARKI 20% NEMA ANNAD SE TEKID FRAM. PAER ERU DN100 NEMA AD ANNAD SE TEKID FRAM.
- MERKINGAR:**
- | | | | |
|----------------------|---|----|------------------|
| GS | GALVANISERAÐ STÁL AF MEDALÞYKKT, SKV. DIN 2440, EFNÍ ST.33-2 SKV. DIN17100 | BK | BÁÐKER |
| MP-SS | RYDFRITT STÁL- SAMKVÆMT ÍST EN ISO 1127 - DIN EN 10088 MED KLEMDUM SAMTENGJUM ÁN PP-PLASTHÚÐAR. | VS | VATNSSALERNI |
| ϕ 16x2,0 AI-PEX | KROSSBUNDIN AI-PEX LÖGN MED DREGNUM SAM- SETNINGUM, SKV. DIN 16892/3 MED SÜREFNISFLÆDIVORN. | SV | SKOLVASKUR |
| DN100PP | 100 mm PP HLJÓÐEINANGRANDI PLASTLÖGN. POLYPROPYLEN: SAMKVÆMT EN1451 MED GUMMI-HRINGJUM TIL ÞETTINGAR Á SAMSKKEYTUM. | BS | BRUNASLANGA |
| DN100-J-20% | 100 mm SML STEYPUJÁRNS LÖGN MED ÞETTINGUM ÚR SBR GUMMI OG RYDFRIUM STÁLKLEMMUM. | PN | ÞAKNIÐURFALL |
| ϕ 75 PEH | 75 mm PLASTLÖGN, POLYETHELENE SKV. EN12201 MED SODNUM SAMSKKEYTUM. | SN | SVALANÐURFALL |
| SK | SLÖNGUKRANI | GN | GOLFNIDURFALL |
| HL | HANDLAUG | GN | GOLFNIDURFALL M. |
| EV | ELDHLJUSVASKUR | GN | GOLFNIDURFALL M. |
| UV | UPPÞVOTTAVÉL | GN | GOLFNIDURFALL M. |
| PV | ÞVOTTAVÉL | GN | GOLFNIDURFALL M. |
| RV | RÆSTIVASKUR | GN | GOLFNIDURFALL M. |
| SB | STURTUBAÐ | GN | GOLFNIDURFALL M. |
| FSx | FALLSTAMMI NR. x | GN | GOLFNIDURFALL M. |
| LO-20 | LOKI, DN20 | GN | GOLFNIDURFALL M. |
| HHL | HITASTILLTUR HRINGRÁSARLOKI | GN | GOLFNIDURFALL M. |
| LD | LOFTUN UPP ÚR ÞAKI | GN | GOLFNIDURFALL M. |
- KALT NEYSLUVATN ----- NF NIDURFALL Á LÖÐ
HEITT NEYSLUVATN ----- PN PIPA NIDUR
HRINGRÁS ----- PU PIPA UPP
FRÁRENNSLI ----- HR HREINSSTÚTUR
BRUNASLÖNGUR ----- EINSTREYMSLOKI
REGNVATNSLAGNIR ----- LOKI OPINN

SANNREYNA SKAL ÖLL MÁL OG AÐSTÆÐUR Á VERKSTAÐ, ÞAR MED TALID STADSETNINGU ANNARA TÆKIKERFA, AÐUR EN SMÍÐI OG UPPSETNING HEFST. UMSJONARMANNI VERKKAUPA SKAL TAFARLAUST TILKYNNT UM ÖLL FRÁVIK OG MISRÆMI.

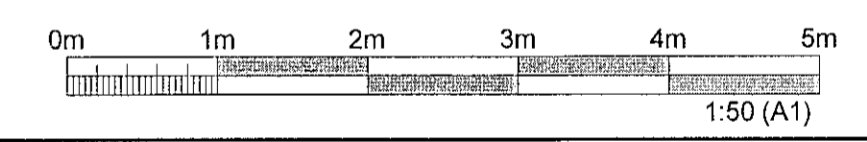

| ÚTGÁFUFRILL | | | | | |
|-------------|------------|--------------|--------|--------|-------|
| ÚTG. | DAGS. | SKÝRINGAR | HANNAÐ | YFIRF. | SAMÞ. |
| 01 | 27.10.2022 | VERKTEIKNING | ZSH | PB | PB |

DAGS. UNDRSKRIFTAR F.H. MANNVITS (NAFN OG KT.) MANNVIT hr.
01.11.2022 *PB* *Pétur Björnsson*
Kl. 501269-3589

DAGS. UNDRSKRIFTAR SAMRÆMINGARHÖNNUDUR / HÖNNUNARSTJÓRI (NAFN OG KT.)
DND

BYGGT Á AÐALUPPDRATTUM - DAGS.: - ÚTGÁFA.

HÖNNUDUR

MANNVIT
Úrðarhvarfi 6 203 Kópavogi Sími: 422 3000 Fax: 422 3001
www.mannvit.is mannvit@mannvit.is Kl. 430572-0169


© ÖLL AFNOT OG AFRITUN TÆKNINGAR, AD HLUTA EÐNA HEILD, ER HÁÐ SKRIFLEGGU LEYFI HÖFUNDA.

HEITI VERKS **ÓSEYRARBRAUT 25**

230 HAFNARFJÖRDUR

HEITI TEIKNINGAR **HREINLETISLAGNIR GRUNNMÝND 1. HÆÐ - BLAÐ 3**

| | | |
|------------|-----------|----------------|
| FRUMÚTGÁFA | MKV. | STÆÐ |
| 27.10.2022 | 1:50 | A1 |
| VERKNÚMUR | VERKILUTI | TEIKNINGUNUMER |
| 3.151.348 | 000 | VDR-2103 |
| | | ÚTGÁFA |
| | | 01 |

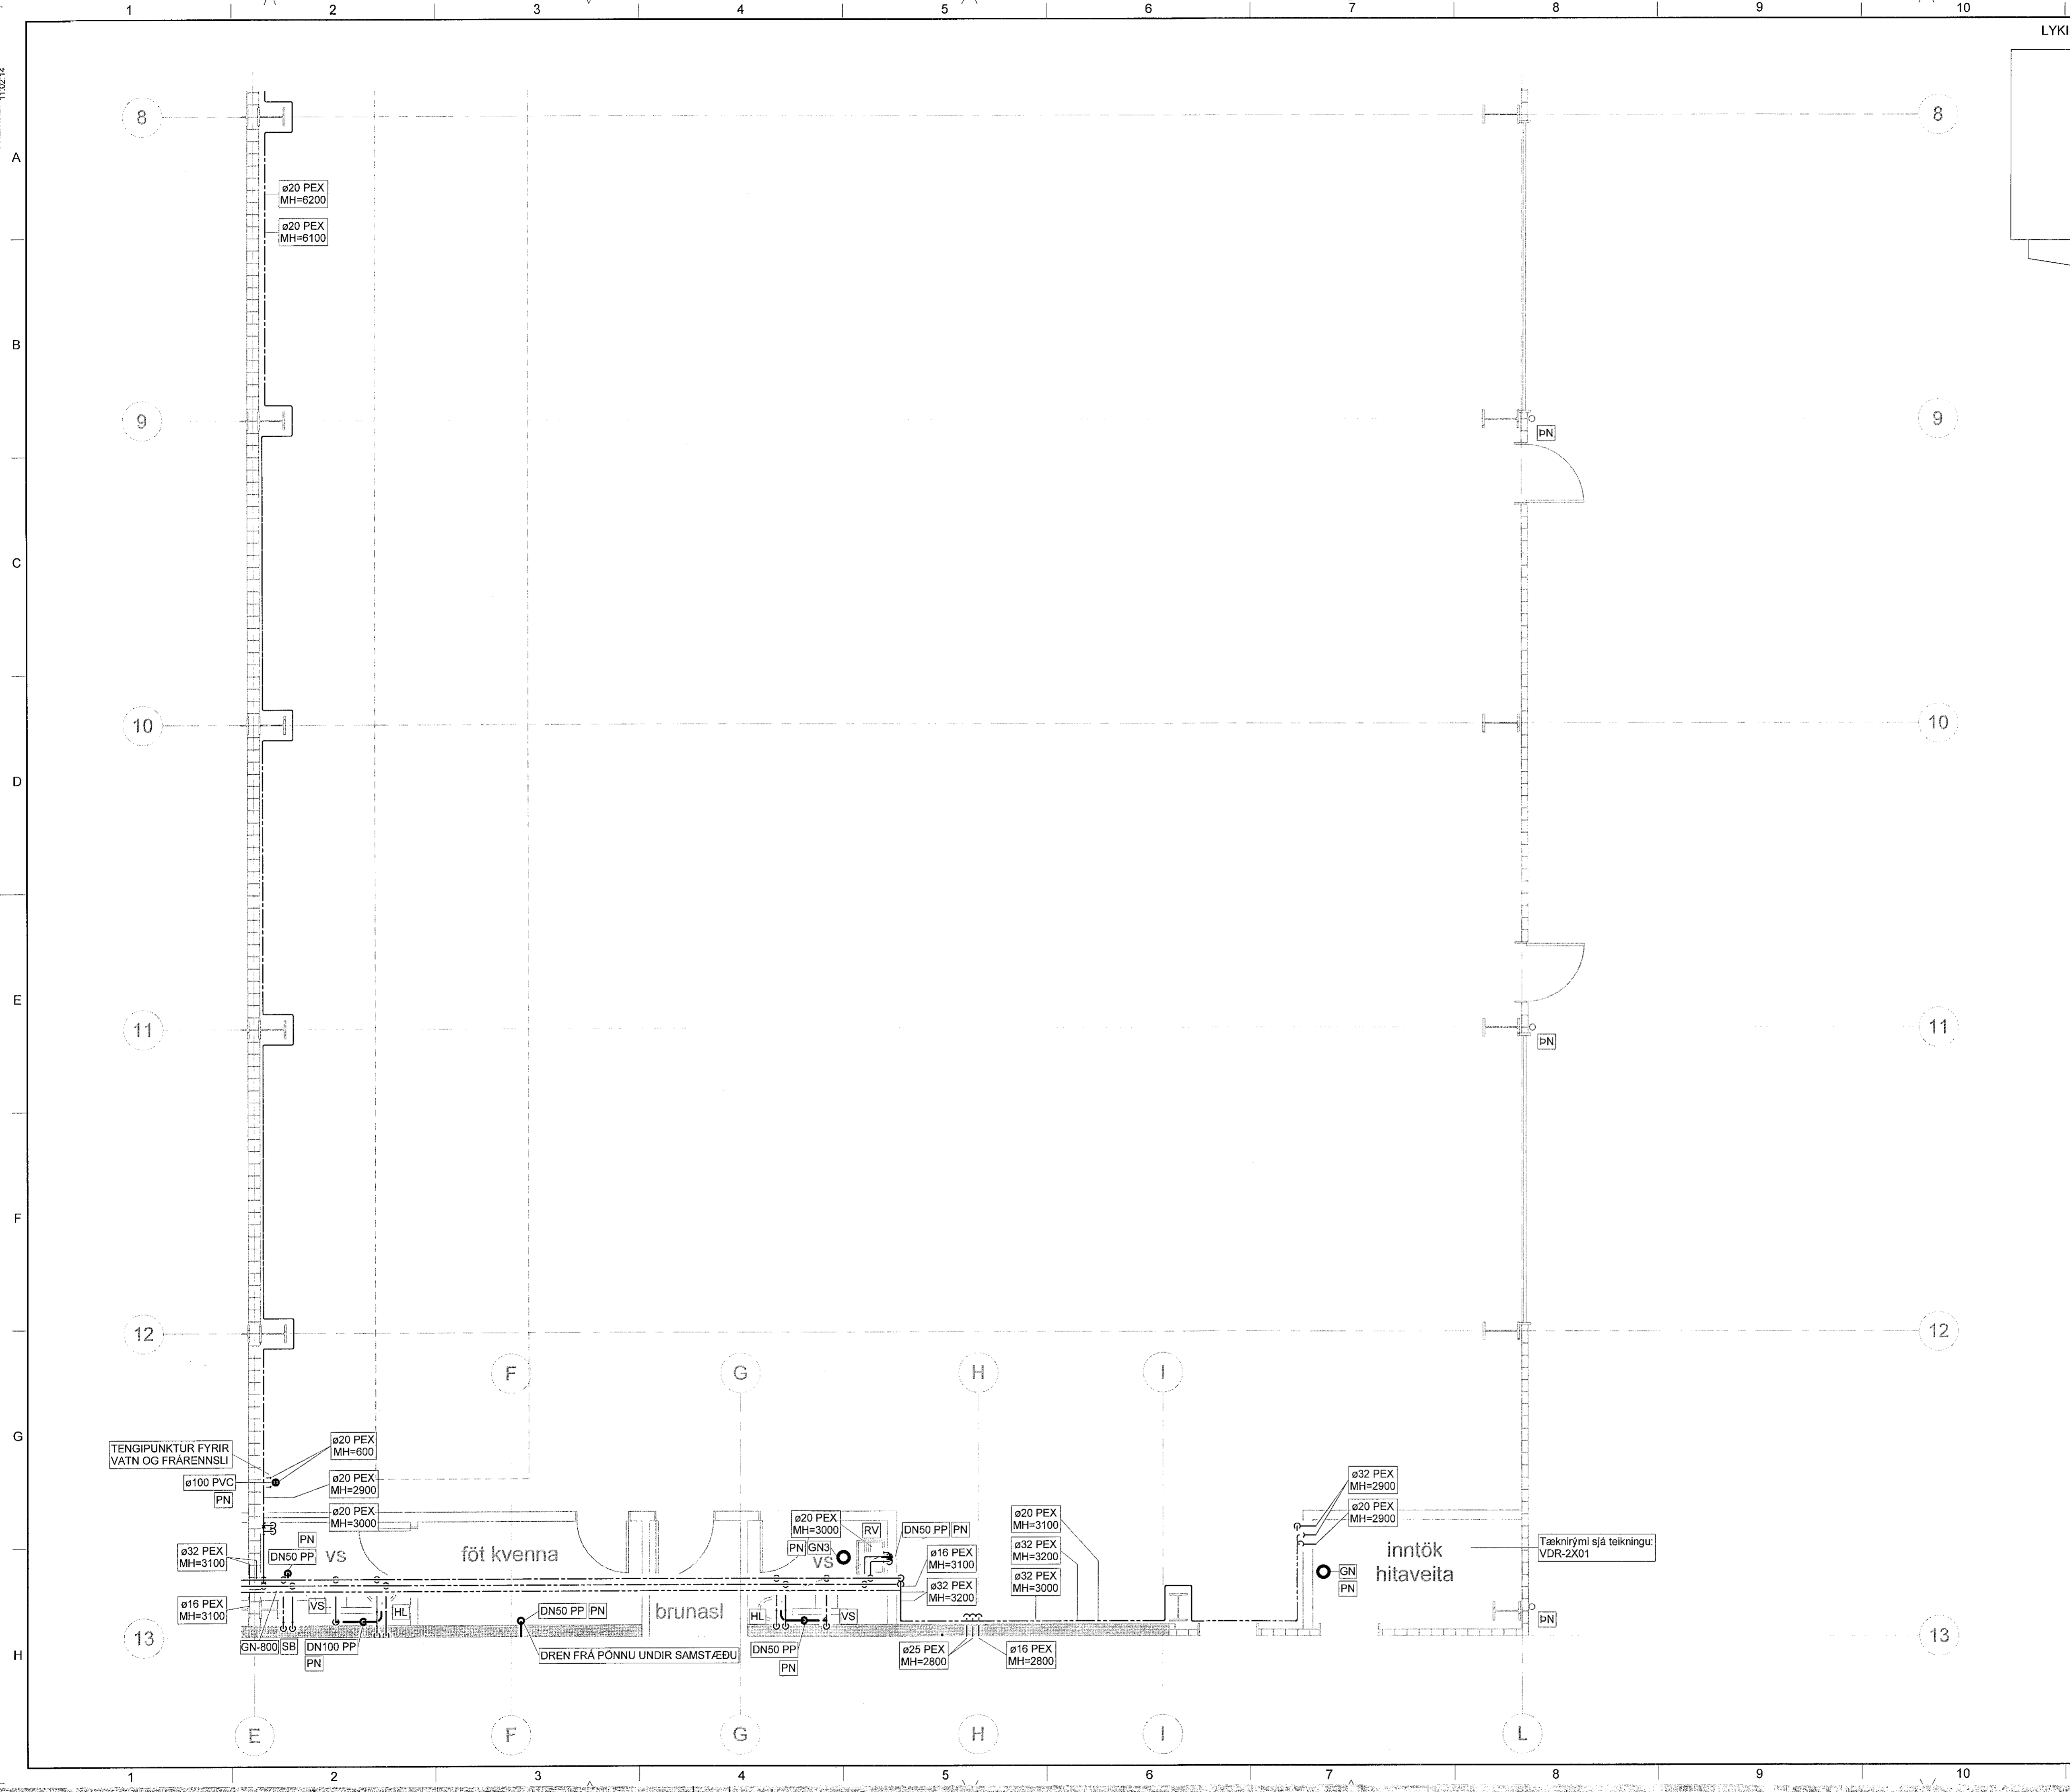

TOLVUSR64_C:\Users\haller\Documents\348-CBR-HVAC-2022_Miðmóttavart