



PRENTAÐ: 2022.10.31.
11:02:18

TOLVUSKRA_C:\Users\skra\Documents\348-CBR-HVAC-2022_VirkisHava.nt

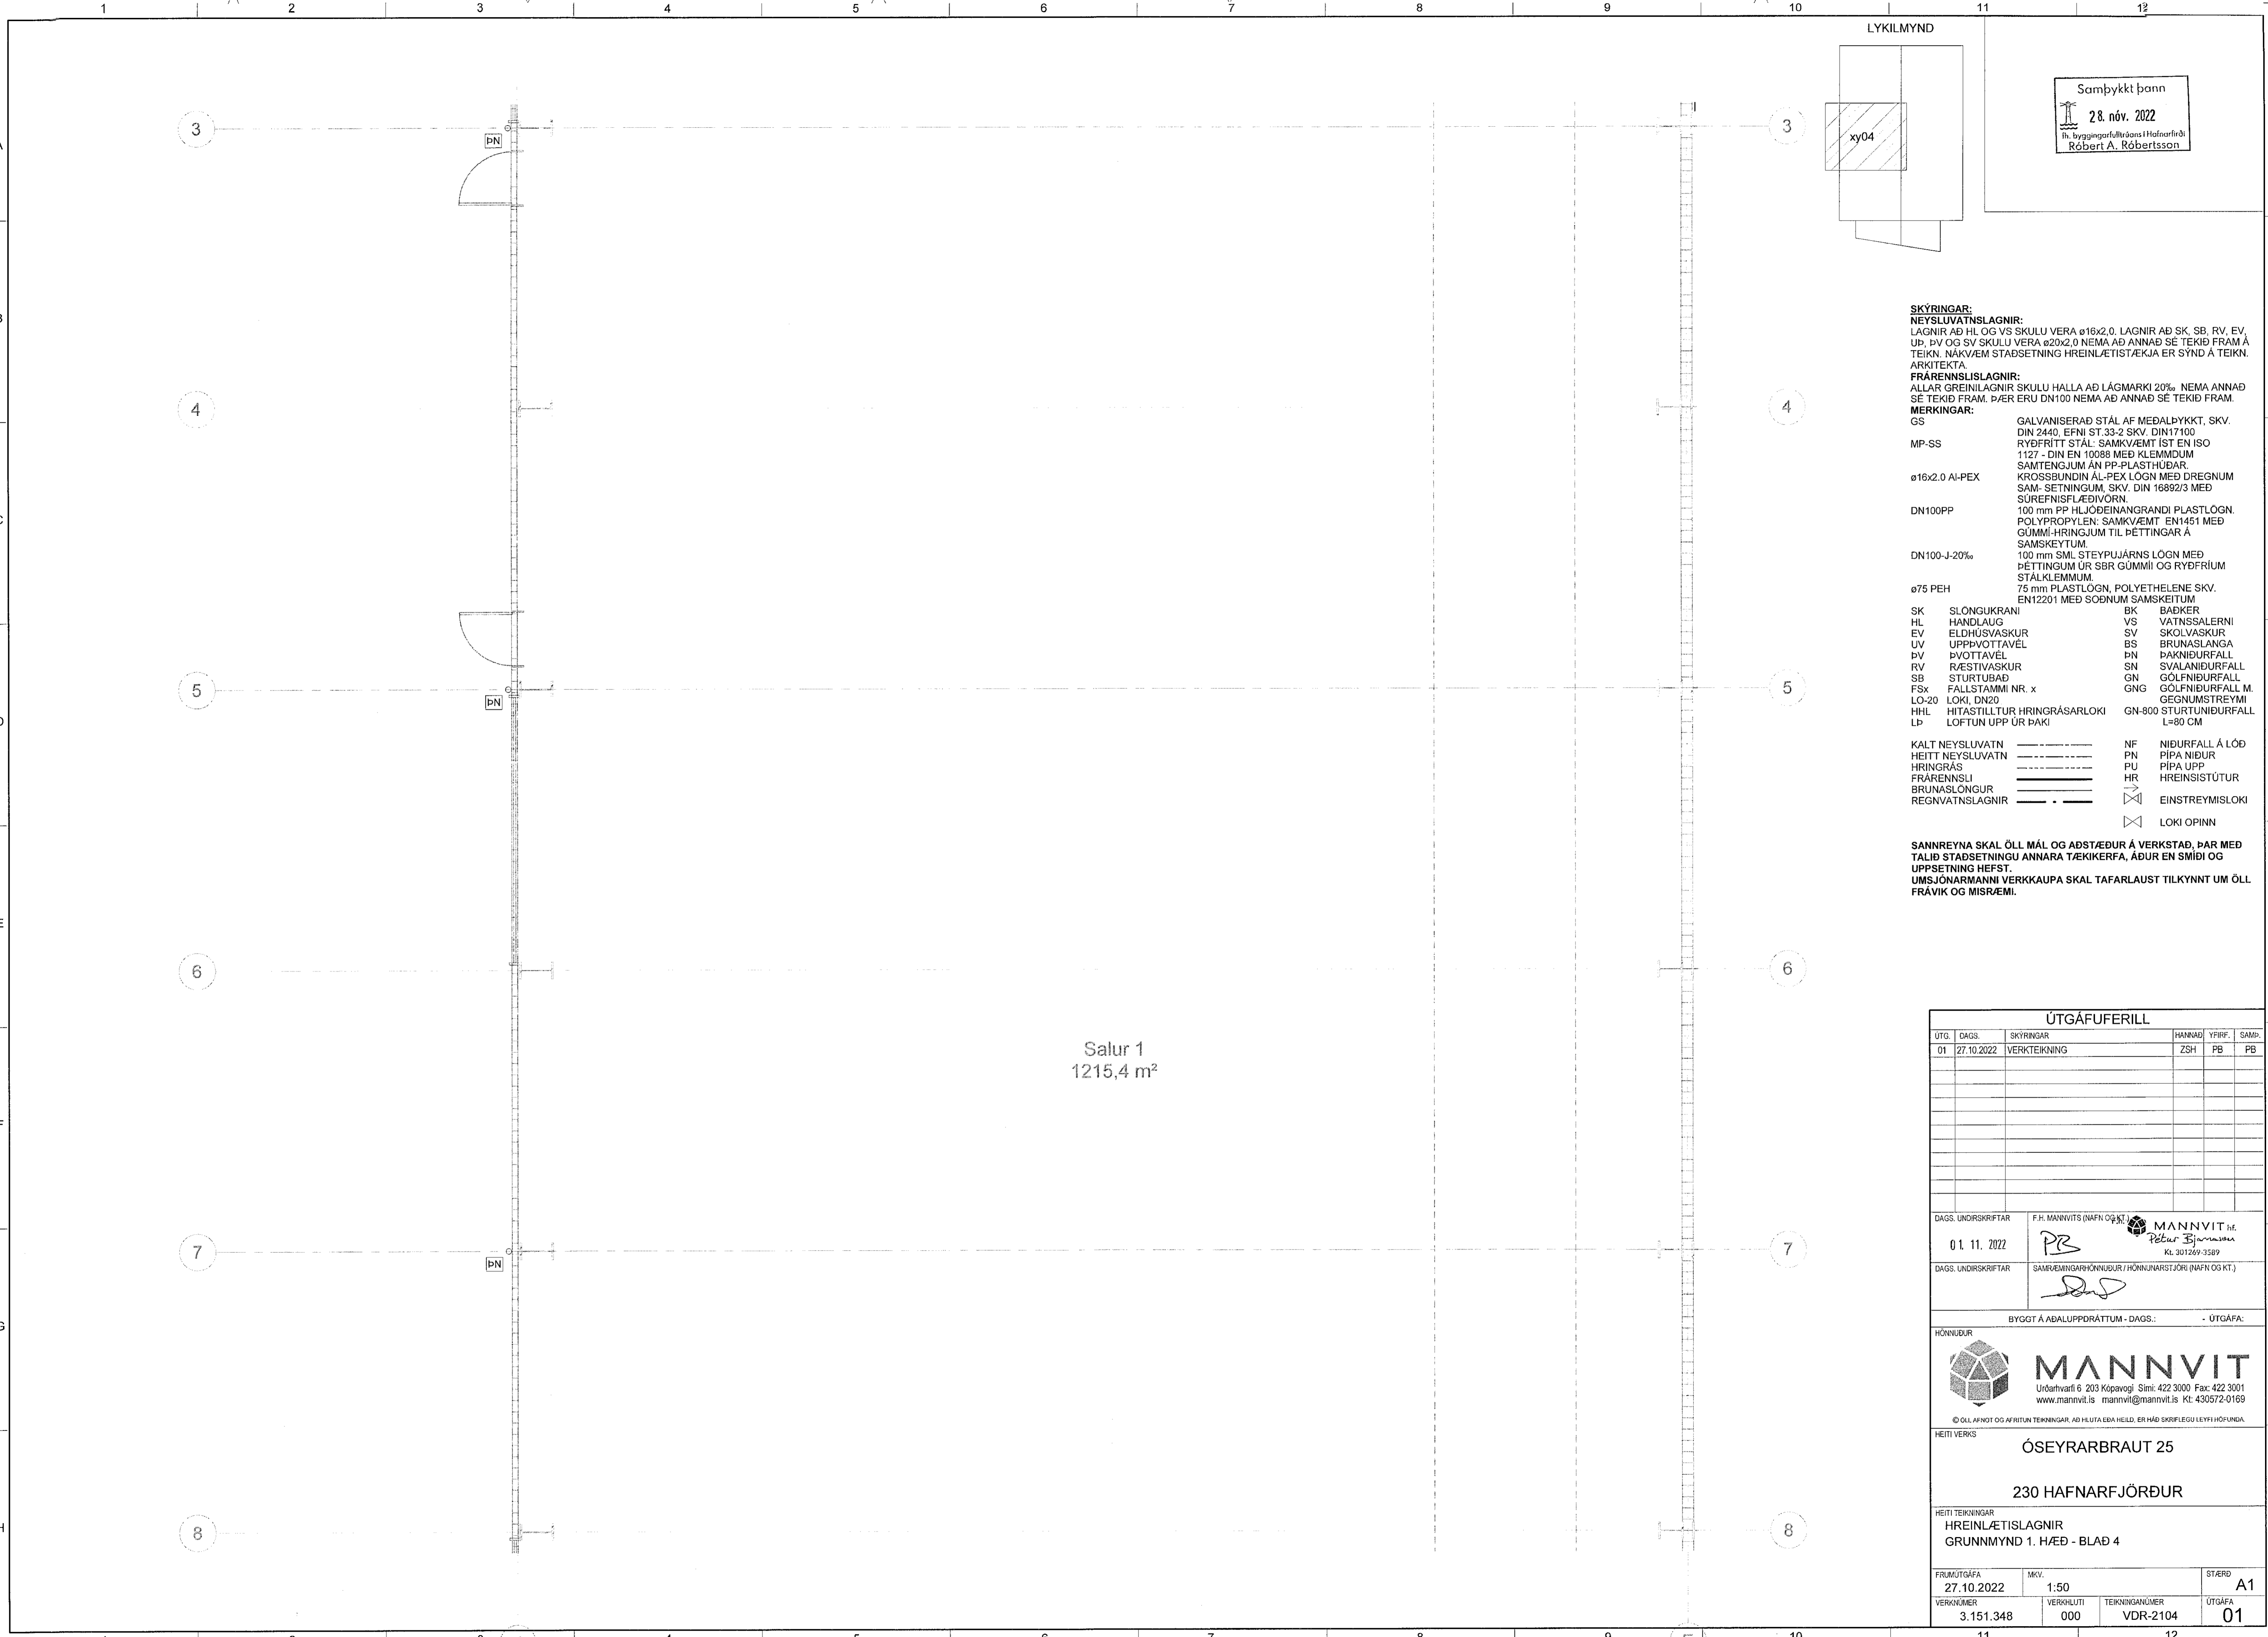

LYKILMYND

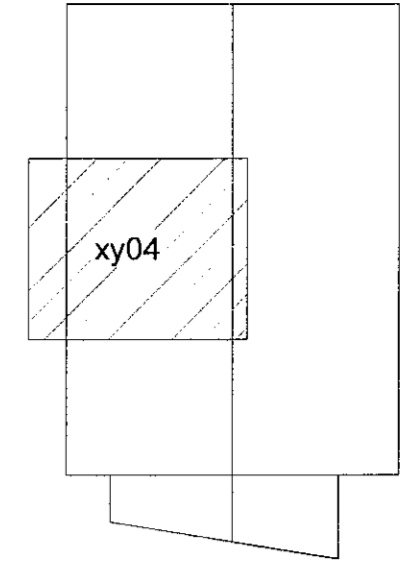

Samþykkt þann
28. nóv. 2022
fr. Byggingarfulltrúnaðs Hafnarfróðs
Róbert A. Róbertsson

- SKYRINGAR:**
NEYSLUVATNSLAGNIR:
 LAGNIR AÐ HL OG VS SKULU VERA ø16x2,0. LAGNIR AÐ SK, SB, RV, EV, UP, PV OG SV SKULU VERA ø20x2,0 NEMA ANNAD SÉ TEKIÐ FRAM Á TEIKN. NÁKVÆM STAÐSETNING HREINLÆTISLÆKJA ER SYND Á TEIKN. ARKITEKTA.
- FRÆRENNISLAGNIR:**
 ALLAR GREINILAGNIR SKULU HALLA AÐ LÁGMARKI 20% NEMA ANNAD SÉ TEKIÐ FRAM. ÞÆR ERU DN100 NEMA AÐ ANNAD SÉ TEKIÐ FRAM.
- MERKINGAR:**
- | | | | |
|----------------|---|--------|--------------------------------|
| GS | GALVANISERAD STÁL AF MEDALPYKKT, SKV. DIN 2440, EFNÍ ST.33-2 SKV. DIN17100 | BK | BAEKER |
| MP-SS | RYÐFRITT STÁL: SAMKVÆMT IST EN ISO 1127 - DIN EN 10088 MEÐ KLEMDUM SAMTENGJUM ÁN PP-PLASTHÚÐAR | VS | VATNSSALERNI |
| ø16x2,0 AI-PEX | KROSSLUNDIN AI-PEX LÖGN MEÐ DREGNUM SAM- SETNINGUM, SKV. DIN 16892/3 MEÐ SÜREFNISFLÆÐIVÖRN. | SV | SKOLVASKUR |
| DN100PP | 100 mm PP HLJÓÐEINANGRANDI PLASTLÖGN. POLYPROPYLEN: SAMKVÆMT EN1451 MEÐ GÜMMI-HRINGJUM TIL ÞÉTTINGAR Á SAMSKEYTUM | BS | BRUNASLANGA |
| DN100-J-20% | 100 mm SML STEYPUJÁRNS LÖGN MEÐ ÞÉTTINGUM ÚR SBR GÜMMI OG RYÐFRÍUM STÁLKLEMMUM. | PN | ÞAKNIDURFALL |
| ø75 PEH | 75 mm PLASTLÖGN, POLYTHELENE SKV. EN12201 MEÐ SOÐNUM SAMSKEITUM | SN | SVALANIDURFALL |
| SK | SLONGUKRANI | GN | GÖLFNIDURFALL |
| HL | HANDLAUG | GNG | GÖLFNIDURFALL M. ÖESNUMSTREYMI |
| EV | ELDHUVASKUR | GN-800 | STURTUNIDURFALL L=80 CM |
| UV | UPPVOTTAVÉL | | |
| PV | ÞVOTTAVÉL | | |
| RV | RÆSTIVASKUR | | |
| SB | STURTUBAD | | |
| FSx | FALLSTAMMI NR. x | | |
| LO-20 | LOKI, DN20 | | |
| HHL | HITASTILLTUR HRINGRÁSARLOKI | | |
| LP | LOFTUN UPP ÚR ÞAKI | | |
- KALT NEYSLUVATN ----- NF NIDURFALL Á LÖÐ
 HEITT NEYSLUVATN ----- PN PIPA NIDUR
 HRINGRÁS ----- PU PIPA UPP
 FRÆRENNISLJ ----- HR HREINSISTÚTUR
 BRUNASLÖNGUR ----- EINSTREYMSLOKI
 REGNVATNSLAGNIR ----- LOKI OPINN

SANNREYNA SKAL ÖLL MÁL OG AÐSTÆÐUR Á VERKSTAD, ÞAR MED TALID STAÐSETNINGU ANNARA TÆKIKERFA, AÐUR EN SMÍÐI OG UPPSETNING HEFST.
 UMSJONARMANNI VERKKAUPA SKAL TAFARLAUST TILKYNNT UM ÖLL FRÁVIK OG MISRÆMI.

Salur 1
1215,4 m²

ÚTGÁFUFERILL					
ÚTG.	DAGS.	SKYRINGAR	HANNAÐ	YFIRF.	SAMB.
01	27.10.2022	VERKTEIKNING	ZSH	PB	PB
DAGS. UNDRISKRIFTAR		F.H. MANNVITS (NAFN OG KT.)	MANNVIT hf. Pétur Björnsson Kl. 301249-3589		
01.11.2022		SB			
DAGS. UNDRISKRIFTAR		SAMRÆMINGARHÖNNUDUR / HÖNNUNARSTJÓRN (NAFN OG KT.)			
		SB			
BYGGT Á AÐALUPPDRAÆTTUM - DAGS.: - UTGÁFA:					
HÖNNUDUR					
MANNVIT Úrðarhvarfi 6 203 Kópavogi Sími: 422 3000 Fax: 422 3001 www.mannvit.is mannvit@mannvit.is Kt: 430572-0169 <small>© ÖLL AFRNOT OG AFRITUN TEKNINGAR, AÐ HELTA EÐA HELD, ER NÁÐ SKRIFLEGU LEYFI HÖFUNDA.</small>					
HEITI VERKS					
ÓSEYRARBRAUT 25					
230 HAFNARFJÖRÐUR					
HEITI TEKNINGAR					
HREINLÆTISLAGNIR					
GRUNNMÝND 1. HÆÐ - BLAÐ 4					
FRUMÚTGÁFA	MKV.	STÆRD			
27.10.2022	1:50	A1			
VERKNUMER	VERKHLETTI	TEKNINGANUMER	ÚTGÁFA		
3.151.348	000	VDR-2104	01		