


PRENTAÐ: 2022.10.31.
11:02:21

C:\Users\valter\Documents\346-08R-1\A-C-2022_Virker\plan.nt

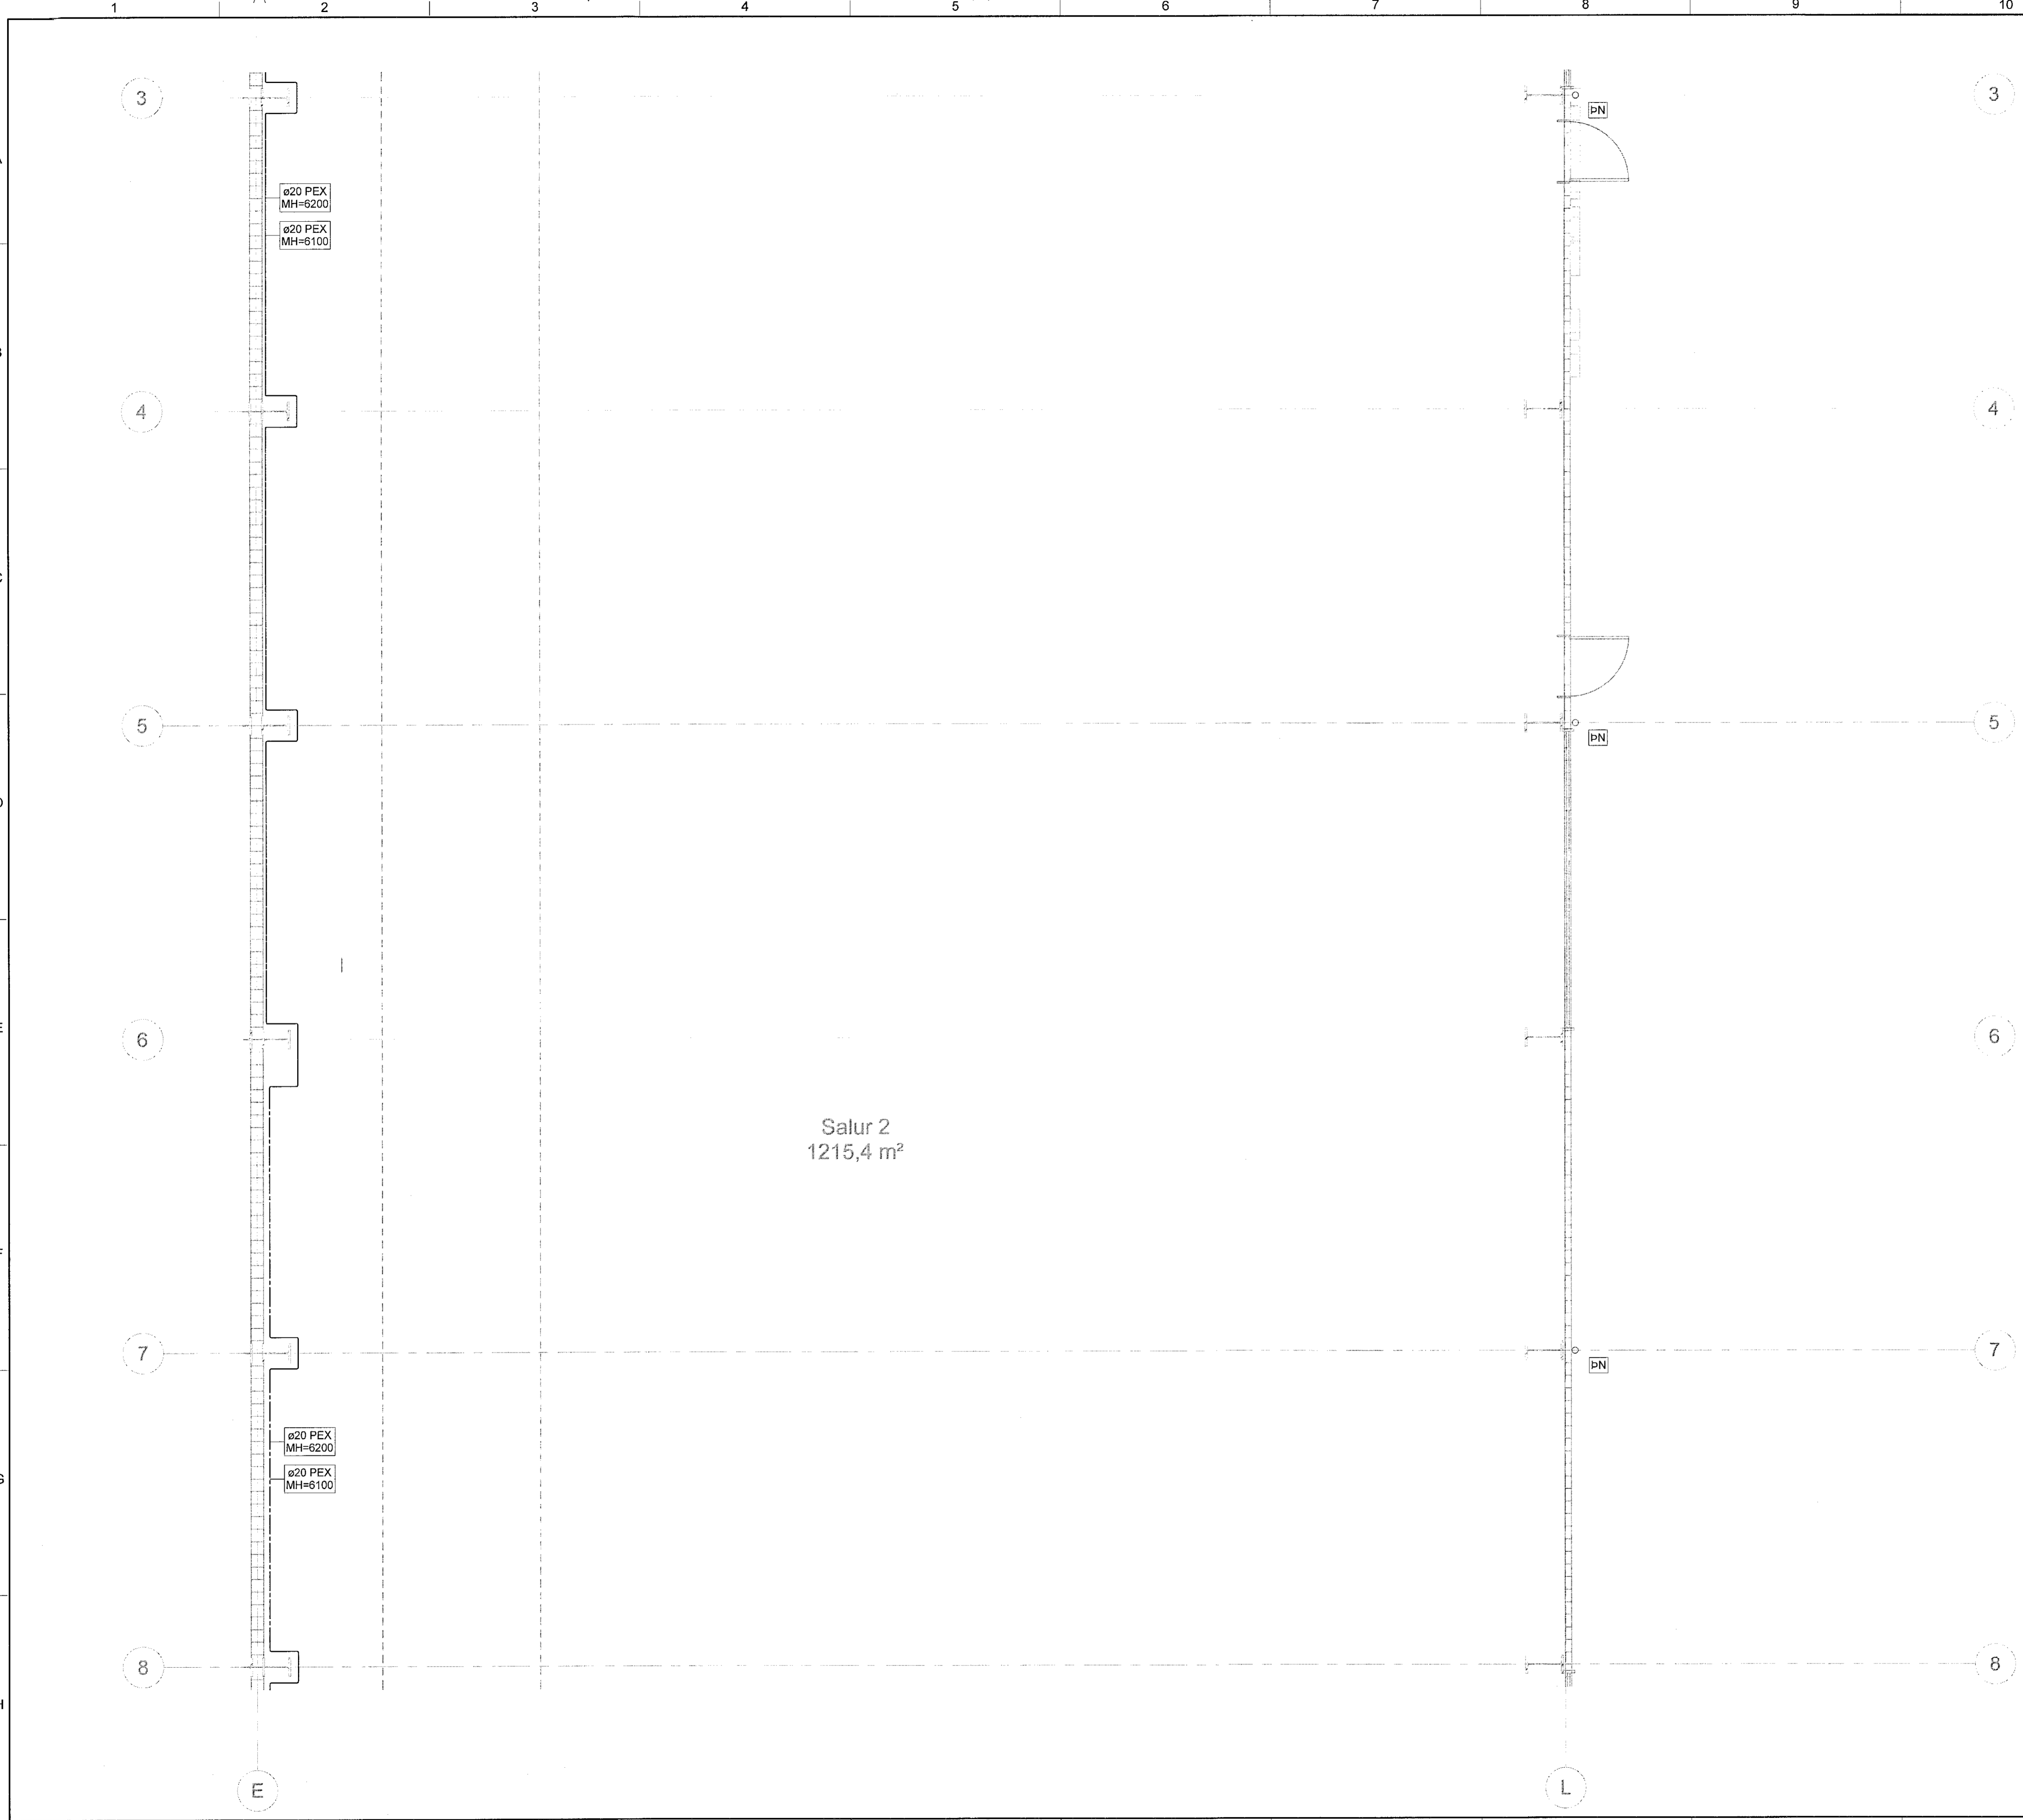

LYKILMYND

Samþykkt þann
28. nóv. 2022
th. byggingarfulltrúgæfing 1 Hafnarfjarði
Róbert A. Róbertsson


SKÝRINGAR:
NEYSLUVATNSLAGNIR:
 LAGNIR AÐ HL OG VS SKULU VERA ø16x2,0. LAGNIR AÐ SK, SB, RV, EV, UD, DV OG SV SKULU VERA ø20x2,0 NEMA AÐ ANNAD SÉ TEKID FRAM Á TEIGN. NÁKVÆM STAÐSETNING HREINLÆTISLÆKJA ER SÝND Á TEIGN. ARKITEKTA.

FRÆRENSLISLAGNIR:
 ALLAR GRÆINLAGNIR SKULU HALLA AÐ LÁGMARKI 20%. NEMA ANNAD SÉ TEKID FRAM. ÞÆR ERU DN100 NEMA AÐ ANNAD SÉ TEKID FRAM.

- MERKINGAR:**
- GS GALVANISERAÐ STÁL AF MEDALÞYKKT, SKV. DIN 2440, EFNÍ ST.33-2 SKV. DIN17100
 - MP-SS RYÐFRITT STÁL: SAMKVÆMT ÍST EN ISO 1127 - DIN EN 10088 MED KLEMMUM SAMTENGJUM ÁN PP-PLASTHÚÐAR
 - ø16x2,0 AI-PEX KROSSBUNDIN AL-PEX LÖGN MED DREGNUM SAM- SETNINGUM, SKV. DIN 16892/3 MED SÚREFNISFLÆÐIVÖRN.
 - DN100PP 100 mm PP HLJÓÐEINANGRANDI PLASTLÖGN. POLYPROPYLEN: SAMKVÆMT EN1451 MED GÚMMI-HRINGJUM TIL ÞÉTTINGAR Á SAMSKETTUM.
 - DN100-J-20% 100 mm SML STEYPUJÁRNS LÖGN MED ÞÉTTINGUM ÚR SBR GÚMMI OG RYÐFRÍUM STÁLKLEMMUM.
 - ø75 PEH 75 mm PLASTLÖGN, POLYETHELENE SKV. EN12201 MED SOÐNUM SAMSKETTUM
- | | | | |
|-------|-----------------------------|--------|--------------------------------|
| SK | SLONGUKRANI | BK | BÁÐKER |
| HL | HANDLAUG | VS | VATNSALERNI |
| EV | ELDHÚSVASKUR | SV | SKOLVASKUR |
| UV | UPPVOTTAVEL | BS | BRUNASLANGA |
| DV | ÞVOTTAVEL | DN | ÞAKNIÐURFALL |
| RV | RÆSTIVASKUR | SN | SVALANIÐURFALL |
| SB | STURTUBAÐ | GN | GÖLFNIÐURFALL |
| FSx | FALLSTAMMI NR. x | GNG | GÖLFNIÐURFALL M. GEGNUMSTREYMI |
| LO-20 | LOKI, DN20 | GN-800 | STURTNIÐURFALL L=80 CM |
| HHL | HITASTILLTUR HRINGRÁSARLOKI | | |
| LD | LOFTUN UPP ÚR ÞAKI | | |

- | | | | |
|------------------|------|----|-----------------|
| KALT NEYSLUVATN | ---- | NF | NIÐURFALL Á LÖÐ |
| HEITT NEYSLUVATN | ---- | PN | PIPA NIÐUR |
| HRINGRÁS | ---- | PU | PIPA UPP |
| FRÆRENSLI | ---- | HR | HREINSISTÚTUR |
| BRUNASLÖNGUR | ---- | | |
| REGNVATNSLAGNIR | ---- | ▷ | EINSTREYMSLOKI |
| | | ▷ | LOKI OPINN |

SANNREYNA SKAL ÖLL MÁL OG AÐSTÆÐUR Á VERKSTAÐ, ÞAR MED TALID STAÐSETNINGU ANNARA TÆKIKERFA, AÐUR EN SMÍÐI OG UPPSETNING HEFST.
 UMSJÓNARMANNI VERKKAUÐA SKAL TAFARLAUST TILKYNNT UM ÖLL FRÁVIK OG MISRÆMI.

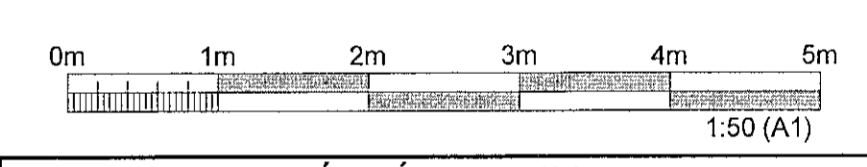

ÚTGÁFUFRILL					
ÚTG.	DAGS.	SKÝRINGAR	HANNAÐ	YFRF.	SAMP.
01	27.10.2022	VERKTEIKNING	ZSH	PB	PB
DAGS. UNDRSKRIFTAR		F.H. MANNVITS (NAFN OG ÞÍT.)	 MANNVIT hf. Pétur Björnsson Kl. 301269-3589		
DAGS. UNDRSKRIFTAR		SAMRÆMINGARHÖNNUÐUR / HÖNNUNARSTJÓRI (NAFN OG KT.)			
BYGGT Á AÐALUPPDRATTUM - DAGS:			- ÚTGÁFA:		
 MANNVIT Undarhvarfi 6 203 Kópavogsi Sími: 422 3000 Fax: 422 3001 www.mannvit.is mannvit@mannvit.is Kl. 430572-0169 <small>© ÖLL AFNOT OG AFRITUN TEIKNINGAR, AÐ HELUTA EÐA HEILD, ER HÁÐ SKRILEGGU LEYFI HÖFUNDA.</small>					
HEITI VERKS					
ÓSEYRARBRAUT 25 230 HAFNARFJÖRÐUR					
HEITI TEIKNINGAR					
HREINLÆTISLAGNIR GRUNNMÝND 1. HÆÐ - BLAÐ 5					
FRUMÚTGÁFA	MKV.	STÆRD			
27.10.2022	1:50	A1			
VERKNUMER	VERKHLUTI	TEIKNINGANUMER	ÚTGÁFA		
3.151.348	000	VDR-2105	01		