


PRENTAÐ: 2022.10.31.
11:02:41

LYKILMYND

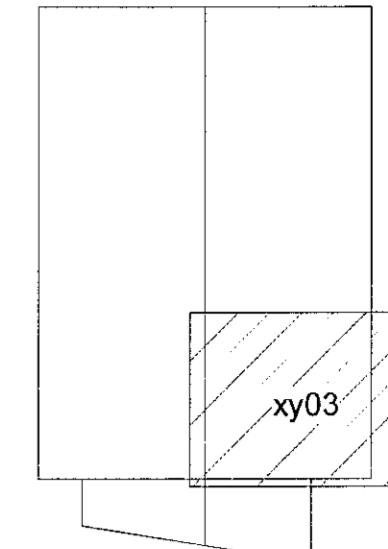

Samþykkt þann
28. nóv. 2022
fh. byggingarfulltrúans í Hafnarfirði
Róbert A. Róbertsson

- SKÝRINGAR:**
NEYSLUVATNSLAGNIR:
 LAGNIR AD HL OG VS SKULU VERA $\phi 16 \times 2,0$. LAGNIR AD SK, SB, RV, EV, UV, PV OG SV SKULU VERA $\phi 20 \times 2,0$ NEMA AD ANNAD SE TEKID FRAM Á TEIKN. NÁKJEM STADSETNING HREINLÆTISÆKJA ER SÝND Á TEIKN. ARKITEKTA.
- FRÆRENSLSLAGNIR:**
 ALLAR GREINLAGNIR SKULU HALLA AD LÁGMARKI 20‰ NEMA ANNAD SE TEKID FRAM. ÞÆR ERU DN100 NEMA AD ANNAD SE TEKID FRAM.
- MERKINGAR:**
 GS GALVANISERAD STÁL AF MEDALBYKKT, SKV. DIN 2440, EFNÍ ST 33-2 SKV. DIN 17100
 MP-SS RYÐFRITT STÁL SAMKVÆMT ÍST EN ISO 1127 - DIN EN 10088 MED KLEMDUM SAMTENGJUM ÁN PP-PLASTHÚÐAR.
 $\phi 16 \times 2,0$ AI-PEX KROSSBUNDIN AL-PEX LÖGN MED DREGNUM SAM- SETNINGUM, SKV. DIN 16892/3 MED SUREFNISFLÆÐVÖRN.
 DN100PP 100 mm PP HLJÓÐEINANGRANDI PLASTLÖGN. POLYPROPYLEN. SAMKVÆMT EN1451 MED GUMMI-HRINGJUM TIL DÉTTINGAR Á SAMSKYTTUM.
 DN100-J-20‰ 100 mm SML STEYPUJÁRNS LÖGN MED DÉTTINGUM ÚR SBR GUMMI OG RYÐFRÍUM STÁLKLEMMUM.
 $\phi 75$ PEH 75 mm PLASTLÖGN. POLYETHELENE SKV. EN12201 MED SOÐNUM SAMSKYTTUM.
- | | | | |
|-------|-----------------------------|--------|-------------------------|
| SK | SLONGUKRANI | BK | BÁÐKER |
| HL | HANDLAUG | VS | VATNSSALERNI |
| EV | ELDHÚSVASKUR | SV | SKOLVASKUR |
| UV | UPPVOTTAVEL | BS | BRUNASLANGA |
| PV | PVOTTAVEL | BN | BAKNIDURFALL |
| RV | RÆSTIVASKUR | SN | SVALANIDURFALL |
| SB | STURTUBAÐ | GN | GÖLFNIDURFALL |
| FSx | FALLSTAMMI NR. x | GNG | GÖLFNIDURFALL M. |
| LO-20 | LOKI, DN20 | GN | GEGNUMSTREYMI |
| HHL | HITASTILLTUR HRINGRÁSARLOKI | GN-800 | STURTUNIDURFALL L=80 CM |
| LP | LOFTUN UPP ÚR ÞAKI | | |
- KALT NEYSLUVATN ———— NF NIDURFALL Á LÖB
 HEITT NEYSLUVATN - - - - - PN PIPA NIDUR
 HRINGRÁS - - - - - PU PIPA UPP
 FRÆRENSLI ———— HR HREINSISTÚTUR
 BRUNASLÖNGUR ———— → EINSTREYMSLOKI
 REGNVATNSLAGNIR ———— ×××××××× LOKI OPINN

SANNREYNA SKAL ÖLL MÁL OG ABSTÆÐUR Á VERKSTAD, ÞAR MED TALID STADSETNINGU ANNARA TÆKIKERFA, AÐUR EN SMÍÐI OG UPPSETNING HEFST.
 UMSJÓNARMANNI VERKAUFA SKAL TAFARLAUST TILKYNNT UM ÖLL FRÁVIK OG MISRÆMI.

ÚTGÁFUFERILL					
UTG.	DAGS.	SKÝRINGAR	HANNAÐ	YFIRF.	SAMB.
01	27.10.2022	VERKTEKNING	ZSH	PB	PB
DAGS. UNDRISKRIFTAR		F.H. MANNVITS (NAFN OG RÍS)	 MANNVIT hf. Pétur Björnsson Kl. 301269-3589		
DAGS. UNDRISKRIFTAR		SAMRÆMINGARHÖNNULUR / HÖNNUNARSTJÓRI (NAFN OG KT.)	 KL. 430572-0169		
BYGGT Á AÐALUPPDRATTUM - DAGS:			- ÚTGÁFA:		
 MANNVIT Úrðarhafi 6 203 Kópavogi Sími: 422 3000 Fax: 422 3001 www.mannvit.is mannvit@mannvit.is Kl: 430572-0169 <small>© ÖLL AFNOT OG AFTRITUN TEIKNINGAR. AÐ HILUTA EÐA HEILD ER HÁÐ SKRIFLEGU LEYF HÖFUNDA.</small>					
HEITI VERKS					
ÓSEYRARBRAUT 25					
230 HAFNARFJÖRÐUR					
HEITI TEIKNINGAR					
HREINLÆTISLAGNIR					
RÚMMYND 1. HÆÐ - BLAÐ 3					
FRUMÚTGÁFA	MKV.	ST.ERD		A1	
27.10.2022					
VERKNAUMER	VERKHUTI	TEIKNINGANAUMER	ÚTGÁFA		
3.151.348	000	VDR-2123	01		

TELUSKRÁ: C:\Users\skur\Documents\946-QBR-HAC-2022_Vikarhava.nt