


- SKÝRINGAR:**
NEYSLUVATNSLAGNIR:
 LAGNIR AÐ HL OG VS SKULU VERA $\phi 16 \times 2,0$. LAGNIR AÐ SK, SB, RV, EV, UP, DV OG SV SKULU VERA $\phi 20 \times 2,0$ NEMA AÐ ANNAD SÉ TEKID FRAM Á TEIGN. NÁKVÆM STAÐSETNING HREINLÆTIS/ÆKJA ER SÝND Á TEIGN. ARKITEKTA
FRÆRENNSLAGNIR:
 ALLAR GREINLAGNIR SKULU HALLA AÐ LÁGMARKI 20%. NEMA ANNAD SÉ TEKID FRAM. ÞÆR ERU DN100 NEMA AÐ ANNAD SÉ TEKID FRAM.
MERKINGAR:
 GS GALVANISERAÐ STÁL AF MEDALPYKKT, SKV. DIN 2440, EFNÍ ST.33-2 SKV. DIN17100
 MP-SS RYÐFRITT STÁL. SAMKVÆMT ÍST EN ISO 1127 - DIN EN 10085 MEB KLEMMDUM SAMTENGJUM ÁN PP-PLASTHÚÐAR.
 $\phi 16 \times 2,0$ AI-PEX KROSSBUNDIN AL-PEX LOGN MED DREGNUM SAM- SETNINGUM, SKV. DIN 16892/3 MED SUREFNISFLÆÐIVÖRN.
 DN100PP 100 mm PP HLJÓÐEINANGRANDI PLASTLOGN. POLYPROPYLEN. SAMKVÆMT EN1451 MED GÚMMI-HRINGJUM TIL ÞÉTTINGAR Á SAMSKERTUM.
 DN100-J-20% 100 mm SML STEYPUJÁRNS LOGN MED ÞÉTTINGUM ÚR SBR GÚMMI OG RYÐFRJUM STÁLKLEMMUM.
 $\phi 75$ PEH 75 mm PLASTLOGN, POLYETHELENE SKV. EN12201 MED SODNUM SAMSKERTUM
 SK SÞONGUKRANI BK BÆKUR
 HL HANDLAUG VS VATNSSALERNI
 EV ELDHÚSVASKUR SV SKOLVASKUR
 UV UPPÞVOTTAVEL BS BRUNASLANGA
 DV ÞVOTTAVEL BN ÞAKNIDURFALL
 RV ÞÆSTIVASKUR SN SVANIDURFALL
 SB STURTUBAÐ GN GÖLFNIDURFALL
 FSx FALLSTAMMI NR. x GNG GÖLFNIDURFALL M.
 LO-20 LOKI, DN20 GEGNUMSTREYMI
 HL HITASTILLTUR HRINGRÁSARLOKI GN-800 STURTNIDURFALL
 LP LOFTUN UPP ÚR ÞAKI L=80 CM
 KALT NEYSLUVATN NF NIDURFALL Á LÓÐ
 HEITT NEYSLUVATN PN PIPA NIDUR
 HRINGRÁS PU PIPA UPP
 FRÆRENNSLI HR HREINISSTÚTUR
 BRUNASLONGUR EINSTREYMSLOKI
 REGNVATNSLAGNIR LOKI OPINN

SANNREYNA SKAL ÖLL MÁL OG AÐSTÆÐUR Á VERKSTAÐ, ÞAR MED TALID STAÐSETNINGU ANNARA TÆKIKERFA, AÐUR EN SMÍÐI OG UPPSETNING HEFST. UMSJÓNARMANNI VERKKAUPA SKAL TAFARLAUST TILKYNNT UM ÖLL FRÁVIK OG MISRÆMI.

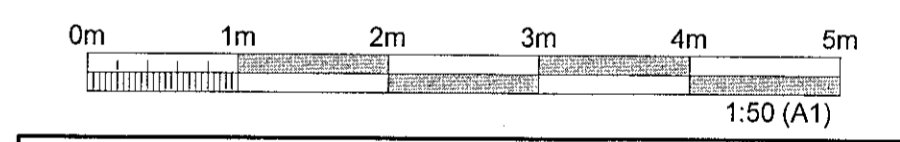

ÚTGÁFUFERILL					
ÚTG.	DAGS.	SKÝRINGAR	HANNAÐ	YFIRF.	SAMP.
01	27.10.2022	VERKEIKNING	ZSH	PB	PB

DAGS. UNDIRSKRIFTAR F.H. MANNVITS (NAFN ÖSK) MANNVIT hf.
 01.11.2022 *PB* *Petur Bjarnason*
 KL. 301269-3589
 DAGS. UNDIRSKRIFTAR SAMRÆMINGARHÖNNUÐUR / HÖNNUNARSTJÓRI (NAFN OG KT.)
SB

BYGGT Á AÐALUPPDRATTUM - DAGS: - ÚTGÁFA:

MANNVIT
 Úrdafvartí 6 203 Kópavogi Sími: 422 3000 Fax: 422 3001
 www.mannvit.is mannvit@mannvit.is Kt. 430572-0169
© ÖLL AFRÖT OG AFRITUN TEKNINGAR, AÐ HLUTA EÐA HEILD, ER HÁÐ SKRIFLEGLU LEYFI HÖFUNDA

HEITI VERKS
ÓSEYRARBRAUT 25
230 HAFNARFJÖRÐUR

HEITI TEKNINGAR
HREINLÆTISLAGNIR
GRUNNMÝND 2. HÆÐ - BLAÐ 1

FRUMÚTGÁFA	MKV.	STÆRD
27.10.2022	1:50	A1
VERKNUMER	VERKHLUTI	TEKNINGANUMER
3.151.348	000	VDR-2201
		ÚTGÁFA
		01