


- SKÝRINGAR:**
NEYSLUVATNSLAGNIR:
 LAGNIR AD HL OG VS SKULU VERA ø16x2.0. LAGNIR AD SK, SB, RV, EV, UP, DV OG SV SKULU VERA ø20x2.0 NEMA AD ANNAD SE TEKID FRAM Á TEIKN. NÁKVÆM STAÐSETNING HREINLÆTISLÆKJA ER SYND Á TEIKN. ARKITEKTA.
- FRÆNNISLAGNIR:**
 ALLAR GRÆNNISLAGNIR SKULU HALLA AD LÁGMARKI 20%. NEMA ANNAD SE TEKID FRAM. ÞÆR ERU DN100 NEMA AD ANNAD SE TEKID FRAM.
- MERKINGAR:**
 GS GALVANISERAÐ STÁL AF MEDALPYKKT, SKV. DIN 2440, EFINI ST.33-2 SKV. DIN17100
 MP-SS RYÐFRITT STÁL: SAMKVÆMT IST EN ISO 1127 - DIN EN 10088 MED KLEMMDUM SAMTENGJUM ÁN PP-PLASTHÚÐAR.
 ø16x2.0 AL-PEX KROSSBUNDIN AL-PEX LÖGN MED DREGNUM SAM- SETNINGUM, SKV. DIN 16892/3 MED SÜREFNISFLÆÐIVÖRN.
 DN100PP 100 mm PP HLJÓÐEINANGRANDI PLASTLÖGN. POLYPROPYLEN: SAMKVÆMT EN1451 MED GÜMMI-HRINGJUM TIL ÞÉTTINGAR Á SAMSKJETUM.
 DN100-J-20% 100 mm SML STEYPUJÁRNS LÖGN MED ÞÉTTINGUM ÚR SBR GÜMMI OG RYÐFRÍUM STÁLKLEMMUM.
 ø75 PEH 75 mm PLASTLÖGN, POLYTHELENE SKV. EN12201 MED SOÐNUM SAMSKJETUM
- SK SLÖNGUKRANI BK BAKKER
 HL HANDLAUG VS VATNSSALERNI
 EV ELDHÚSVASKUR SV SKOLVASKUR
 UV UPPÞVOTTAVEL BS BRUNASLANGA
 DV ÞVOTTAVEL PN ÞAKNIÐURFALL
 RV RÆSTIVASKUR SN SVALANIÐURFALL
 SB STURTBAD GN GÖLFNIÐURFALL
 FSx FALLSTAMMI NR. x GNG GÖLFNIÐURFALL M
 LO-20 LOKI, DN20 GEGNUMSTREYMI
 HHL HITASTILLTUR HRINGRÁSARLOKI GN-800 STURTUNIDURFALL
 LP LOFTUN UPP ÚR ÞAKI L=80 CM
- KALT NEYSLUVATN ----- NF NIÐURFALL Á LÖÐ
 HEITT NEYSLUVATN ----- PN PIPA NIÐUR
 HRINGRÁS ----- PU PIPA UPP
 FRÆNNISLI ----- HR HREINISSTÚTUR
 BRUNASLÖNGUR ----- EINSTREYMSLOKI
 REGNVATNSLAGNIR ----- LOKI OPINN

SANNREYNA SKAL ÖLL MÁL OG AÐSTÆÐUR Á VERKSTAD, ÞAR MED TALID STAÐSETNINGU ANNARA TÆKIKERFA, ÁÐUR EN SMÍÐI OG UPPSETNING HEFST.
 UMSJÓNARMANNI VERKKAUPA SKAL TAFARLAUST TILKYNNT UM ÖLL FRÁVIK OG MISRÆMI.

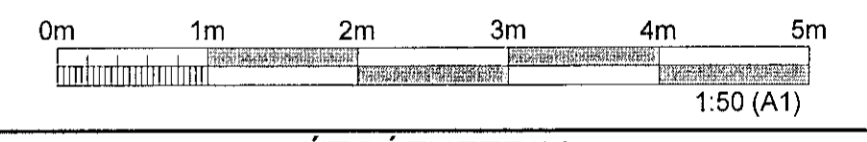

ÚTGÁFUFERILL					
ÚTG.	DAGS.	SKÝRINGAR	HANNAÐ	YFERF.	SAMB.
01	27.10.2022	VERKTEIKNING	ZSH	PB	PB

DAGS. UNDRSKRIFTAR	F.H. MANNVITS (NAFN OG ST.)	MANNVIT hf.
01.11.2022	PB	Pjetur Bjarnason Kt. 301269-3589
DAGS. UNDRSKRIFTAR	SAMRÆMINGSRÁÐHÖFUNDUR / HÖNNUNARSTJÓRI (NAFN OG KT.)	

BYGGT Á AÐALUPPDRATTUM - DAGS: - ÚTGÁFA:

HÖNNIÐUR

MANNVIT
 Unnarhvarfi 6 203 Kópavogi Sími: 422 3000 Fax: 422 3001
 www.mannvit.is mannvit@mannvit.is Kt: 430572-0169

© ÖLL AFRÖT OG AFRIFRUM TEIKNINGAR, AÐ HLUTA EÐA HEILD, ER HÁÐ SKRIFLEGGU LEYFI HÖFUNDA.

HEITI VERKS
ÓSEYRARBRAUT 25
230 HAFNARFJÖRÐUR

HEITI TEIKNINGAR
HREINLÆTISLAGNIR
GRUNNMYND ÞAK - BLAÐ 1

FRUMÚTGÁFA	MKV.	STÆRD
27.10.2022	1:50	A1
VERKNÖMUR	VERKHEITI	TEIKNINGANÖMUR
3.151.348	000	VDR-2301
		ÚTGÁFA
		01