


PRENTAD: 2022. október 31., hálf 11:03:21

TOLLUSNRA. 013-WARN151343 - Öseyrarbraut 22A/UTGÁÐA/PLUMBING/Floor_heating_snow_melting.dwg

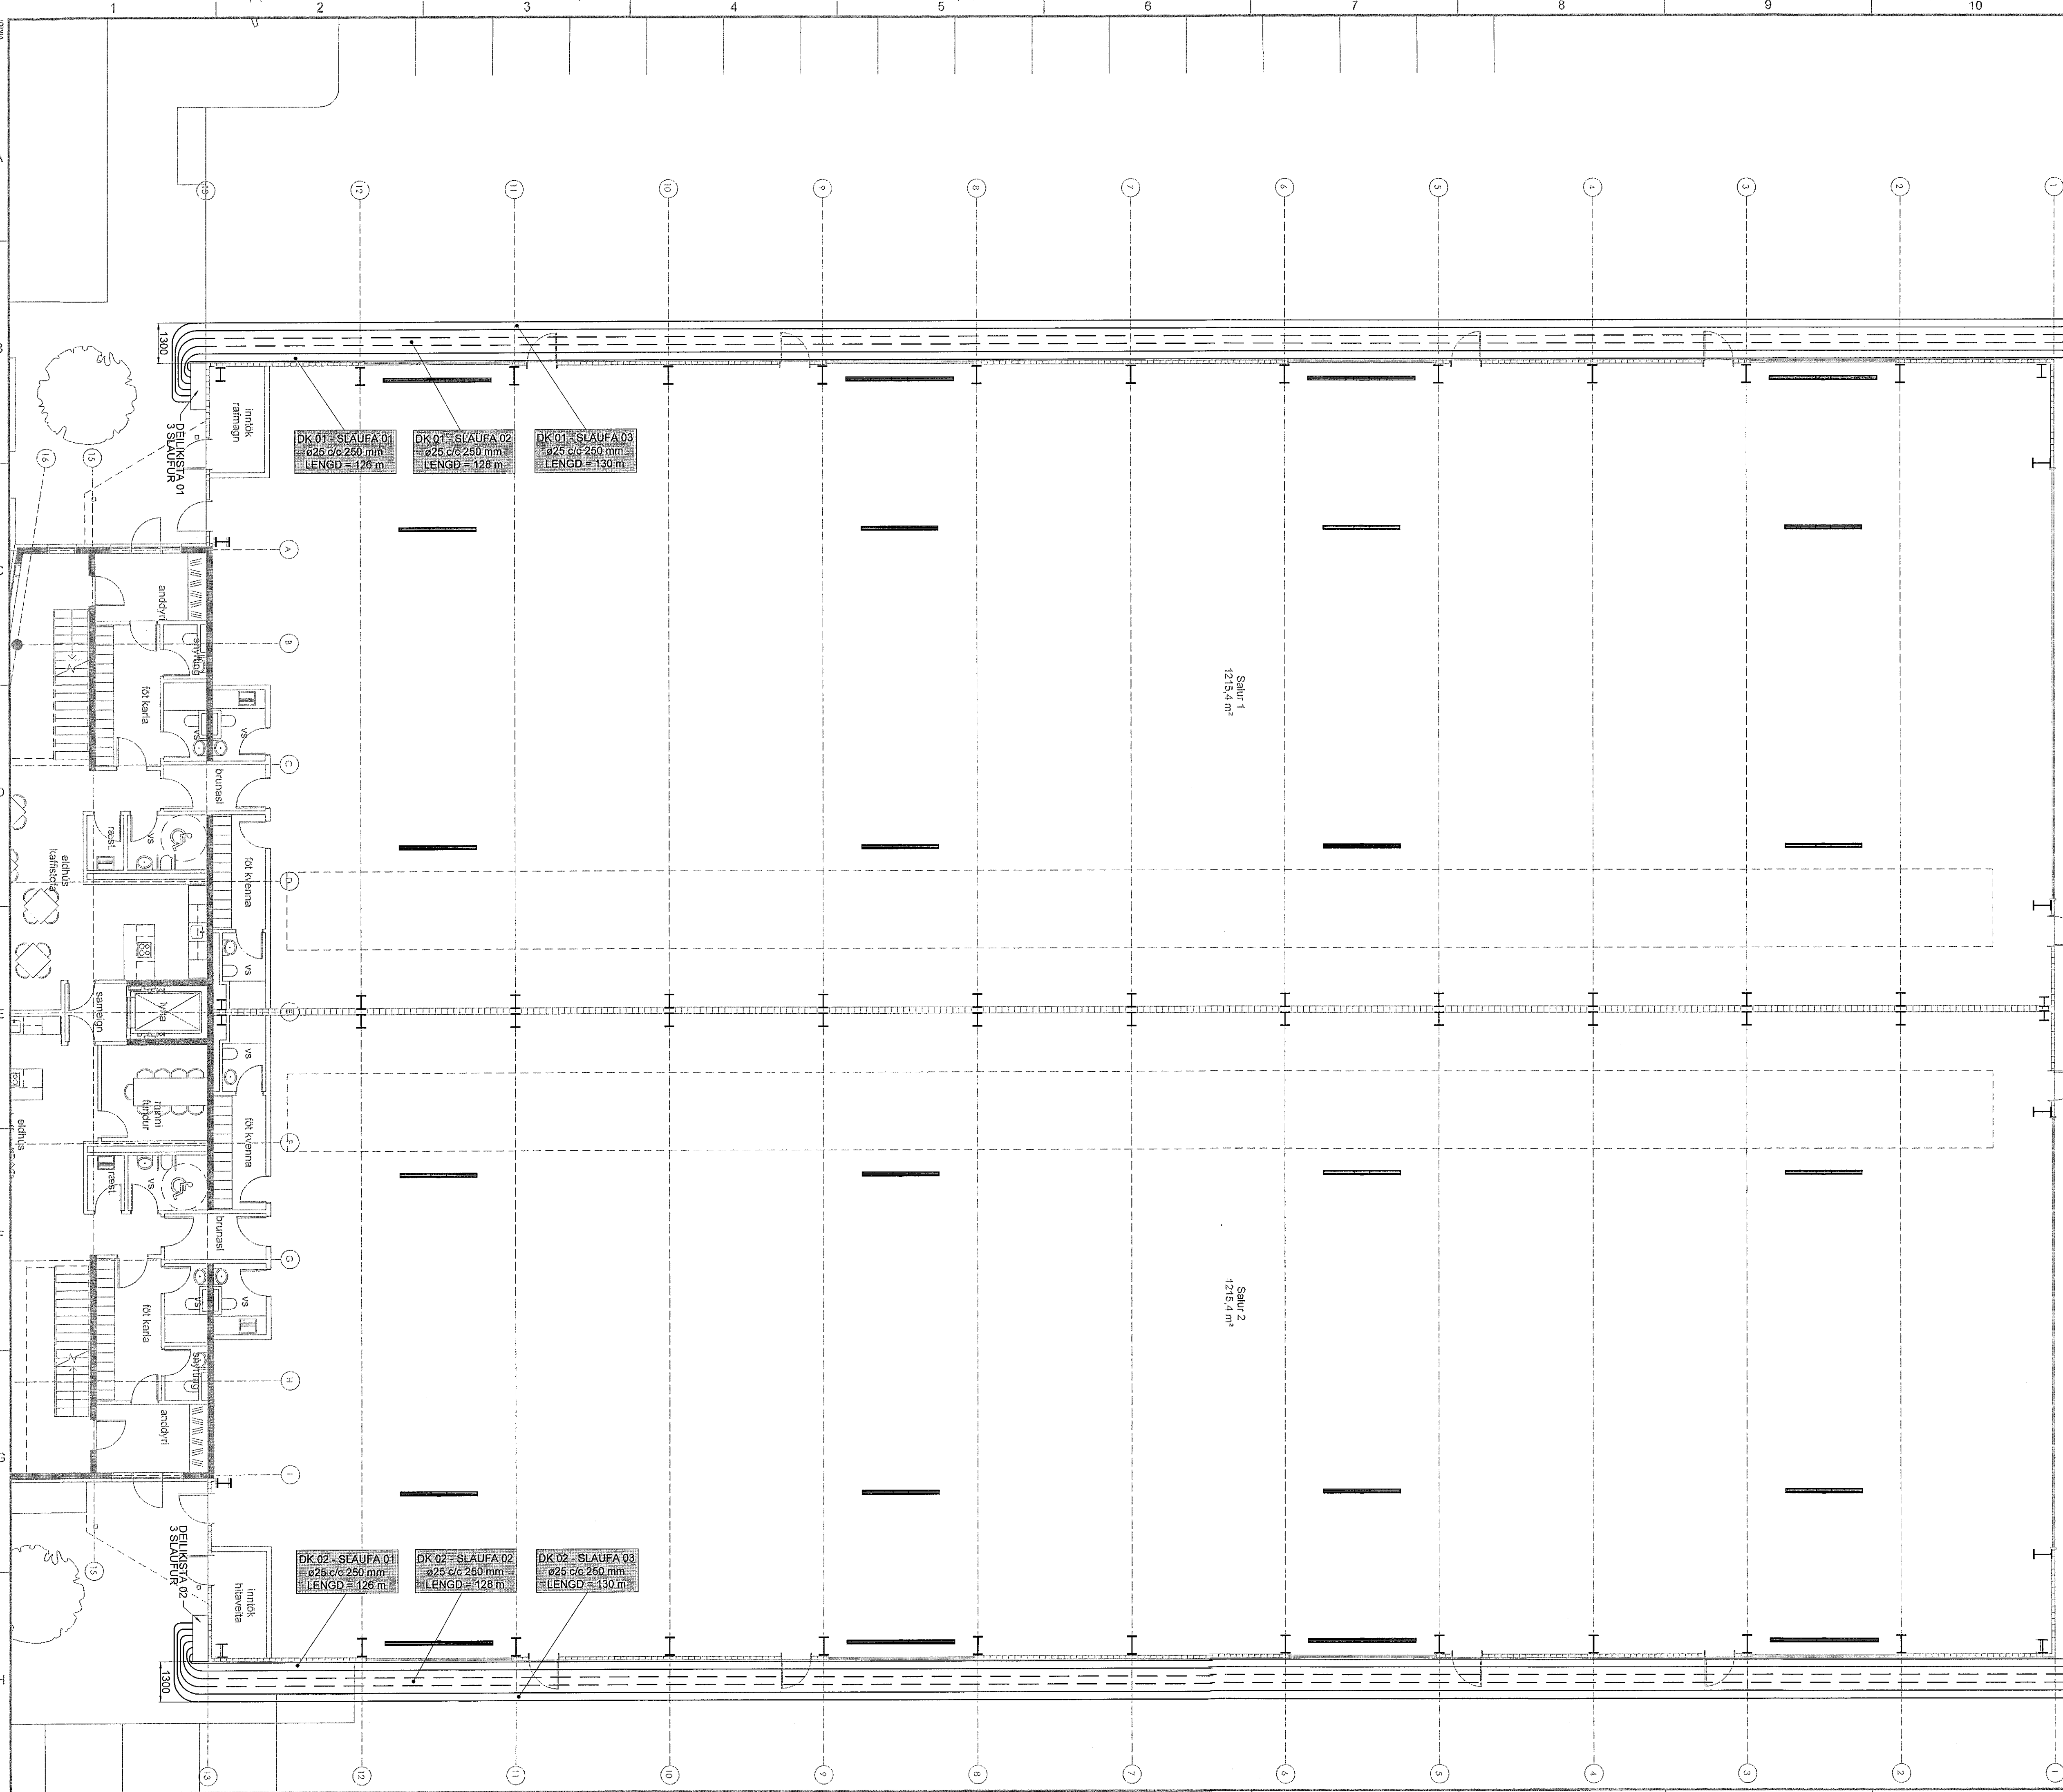

Samþykkt þann
 28. nóv. 2022
 Þ. byggingarfulltrúans í Hafnarfirði
 Róbert A. Róbertsson

SKÝRINGAR: LYKILMYND

FRAMRÁS LOKAD KERFI
 BAKRÁS LOKAD KERFI
 FRAMRÁS OPIÐ KERFI
 BAKRÁS OPIÐ KERFI

ALLAR STOFNLAGNIR Í SNJÓBRÆDSLUKERFI Í JÖRÐU SKULU VERA: PP-R 80 SDR11.

PIPUR OG FRÁGANGUR:
 PÍPUR Í SNJÓBRÆDSLUSLAUFUM SKULU VERA POLYPROPYLEN (PP) PÍPUR ø25 mm. PÍPURNUR ÞURFA AÐ ÞOLA A.M.K. 4 bar INNRI ÞRÝSTING VÍÐ 60°C MIÐAÐ VÍÐ 50 ÁRA ENDINGARTÍMA. SLAUFURNAR SKAL LEGGJA ÁN SAMSKYTA NEMA ANNAD SÉ TEKID FRAM. TIL ÞESS AÐ HALDA RÉTTRI FJARLÆGD MILLI PÍPA, 250 mm MIÐJU Í MIÐJU, SKAL VERKTAKI NOTA FJARLÆGDARKLEMMUR ÚR PLASTI MED MEST 1,5 m MILLIBILI OG Á TVEIMUR STÓÐUM Á HVERRI U-BEYGJU. PÍPULAGNINGAVERKTAKI SKAL SETJA 20 mm SANDLAG OFAN Á ÞJAPPADA FYLINGU ÞAR SEM SNJÓBRÆDSLULAGNIR KOMA.

ALLT EFNI OG FRÁGANGUR KERFANNA SÉ Í SAMRÆMI VÍÐ ÁKVÆÐI ÍST-67 OG GILDANDI REGLUGERÐIR.

ALLT EFNI SKAL HAFNA LAGNAEFTISVOTTUN FRÁ MANNVIRKJASTOFNUN EÐA JAFNGILDUM AÐILA.

PRÓFANIR:
 SNJÓBRÆDSLUSLAUFURNAR SKULU ÞRÝSTIÞRÓFADAR SÉRSTAKLEGA MED 4 bar ÞRÝSTINGI OG SKAL NOTA 33% ETHYLEN GLYCOL FROSTLAGARBLÖNDU VÍÐ ÞRÓFUNINA. VÍÐ OFANGREINDA ÞRÓFUN SKAL VERKTAKI KALLA EFTIRLITSMANN VERKKAUÐA Á VETTVAUNG Í BYRJUN OG LOK ÞRÓFUNAR OG SKAL HANN TAKA KERFIÐ ÚT OG SAMÞYKKJA ÞRÓFUNINA.



ÚTGÁFUFRILL					
ÚTG.	DAGS.	SKÝRINGAR	HANNAÐ	YFIRF.	SAMB.
01	27.10.2022	VERKTEIKNING	ZSH	PB	PB
DAGS. UNDIRSKRIFTAR		F.H. MANNVITS (NAFNA) MANNVIT hf.			
01.11.2022		 Pjetur Björnsson Kt. 301269-3589			
DAGS. UNDIRSKRIFTAR		SAMR. GÖNGUVAÐAÐUR / HÖNNUNARSTJÓRI (NAFN OG KT.)			
		 SAMR. GÖNGUVAÐAÐUR / HÖNNUNARSTJÓRI (NAFN OG KT.)			
BYGGT Á AÐALUPPDRATTUM - DAGS.: - ÚTGÁFA					
HÖNNUNUR					
 MANNVIT Undirhafni 6 203 Kópavogi Sími: 422 3000 Fax: 422 3001 www.mannvit.is mannvit@mannvit.is Kt: 430572-0169 <small>© ÖLL AFRIÐ OG AFRIÐTUN TEEKINGAR, AÐ HLUÐA EÐA HEILD, ER HÁÐ BÖRPLEGGU LEYFI HOÞUNDA</small>					
HEITI VERKS					
ÖSEYRARBRAUT 25 220 HAFNARFJÖRÐUR					
HEITI TEKINGAR					
SNJÓBRÆDSLULAGNIR GRUNNMYND					
FRUMÚTGÁFA	MKV	ST.ERD		A1	
27.10.2022	1:100				
VERKNUMÉR	VERKHLUTI	TEKINGANUMÉR	ÚTGÁFA		
3.151.348	000	VDR-3031	01		