
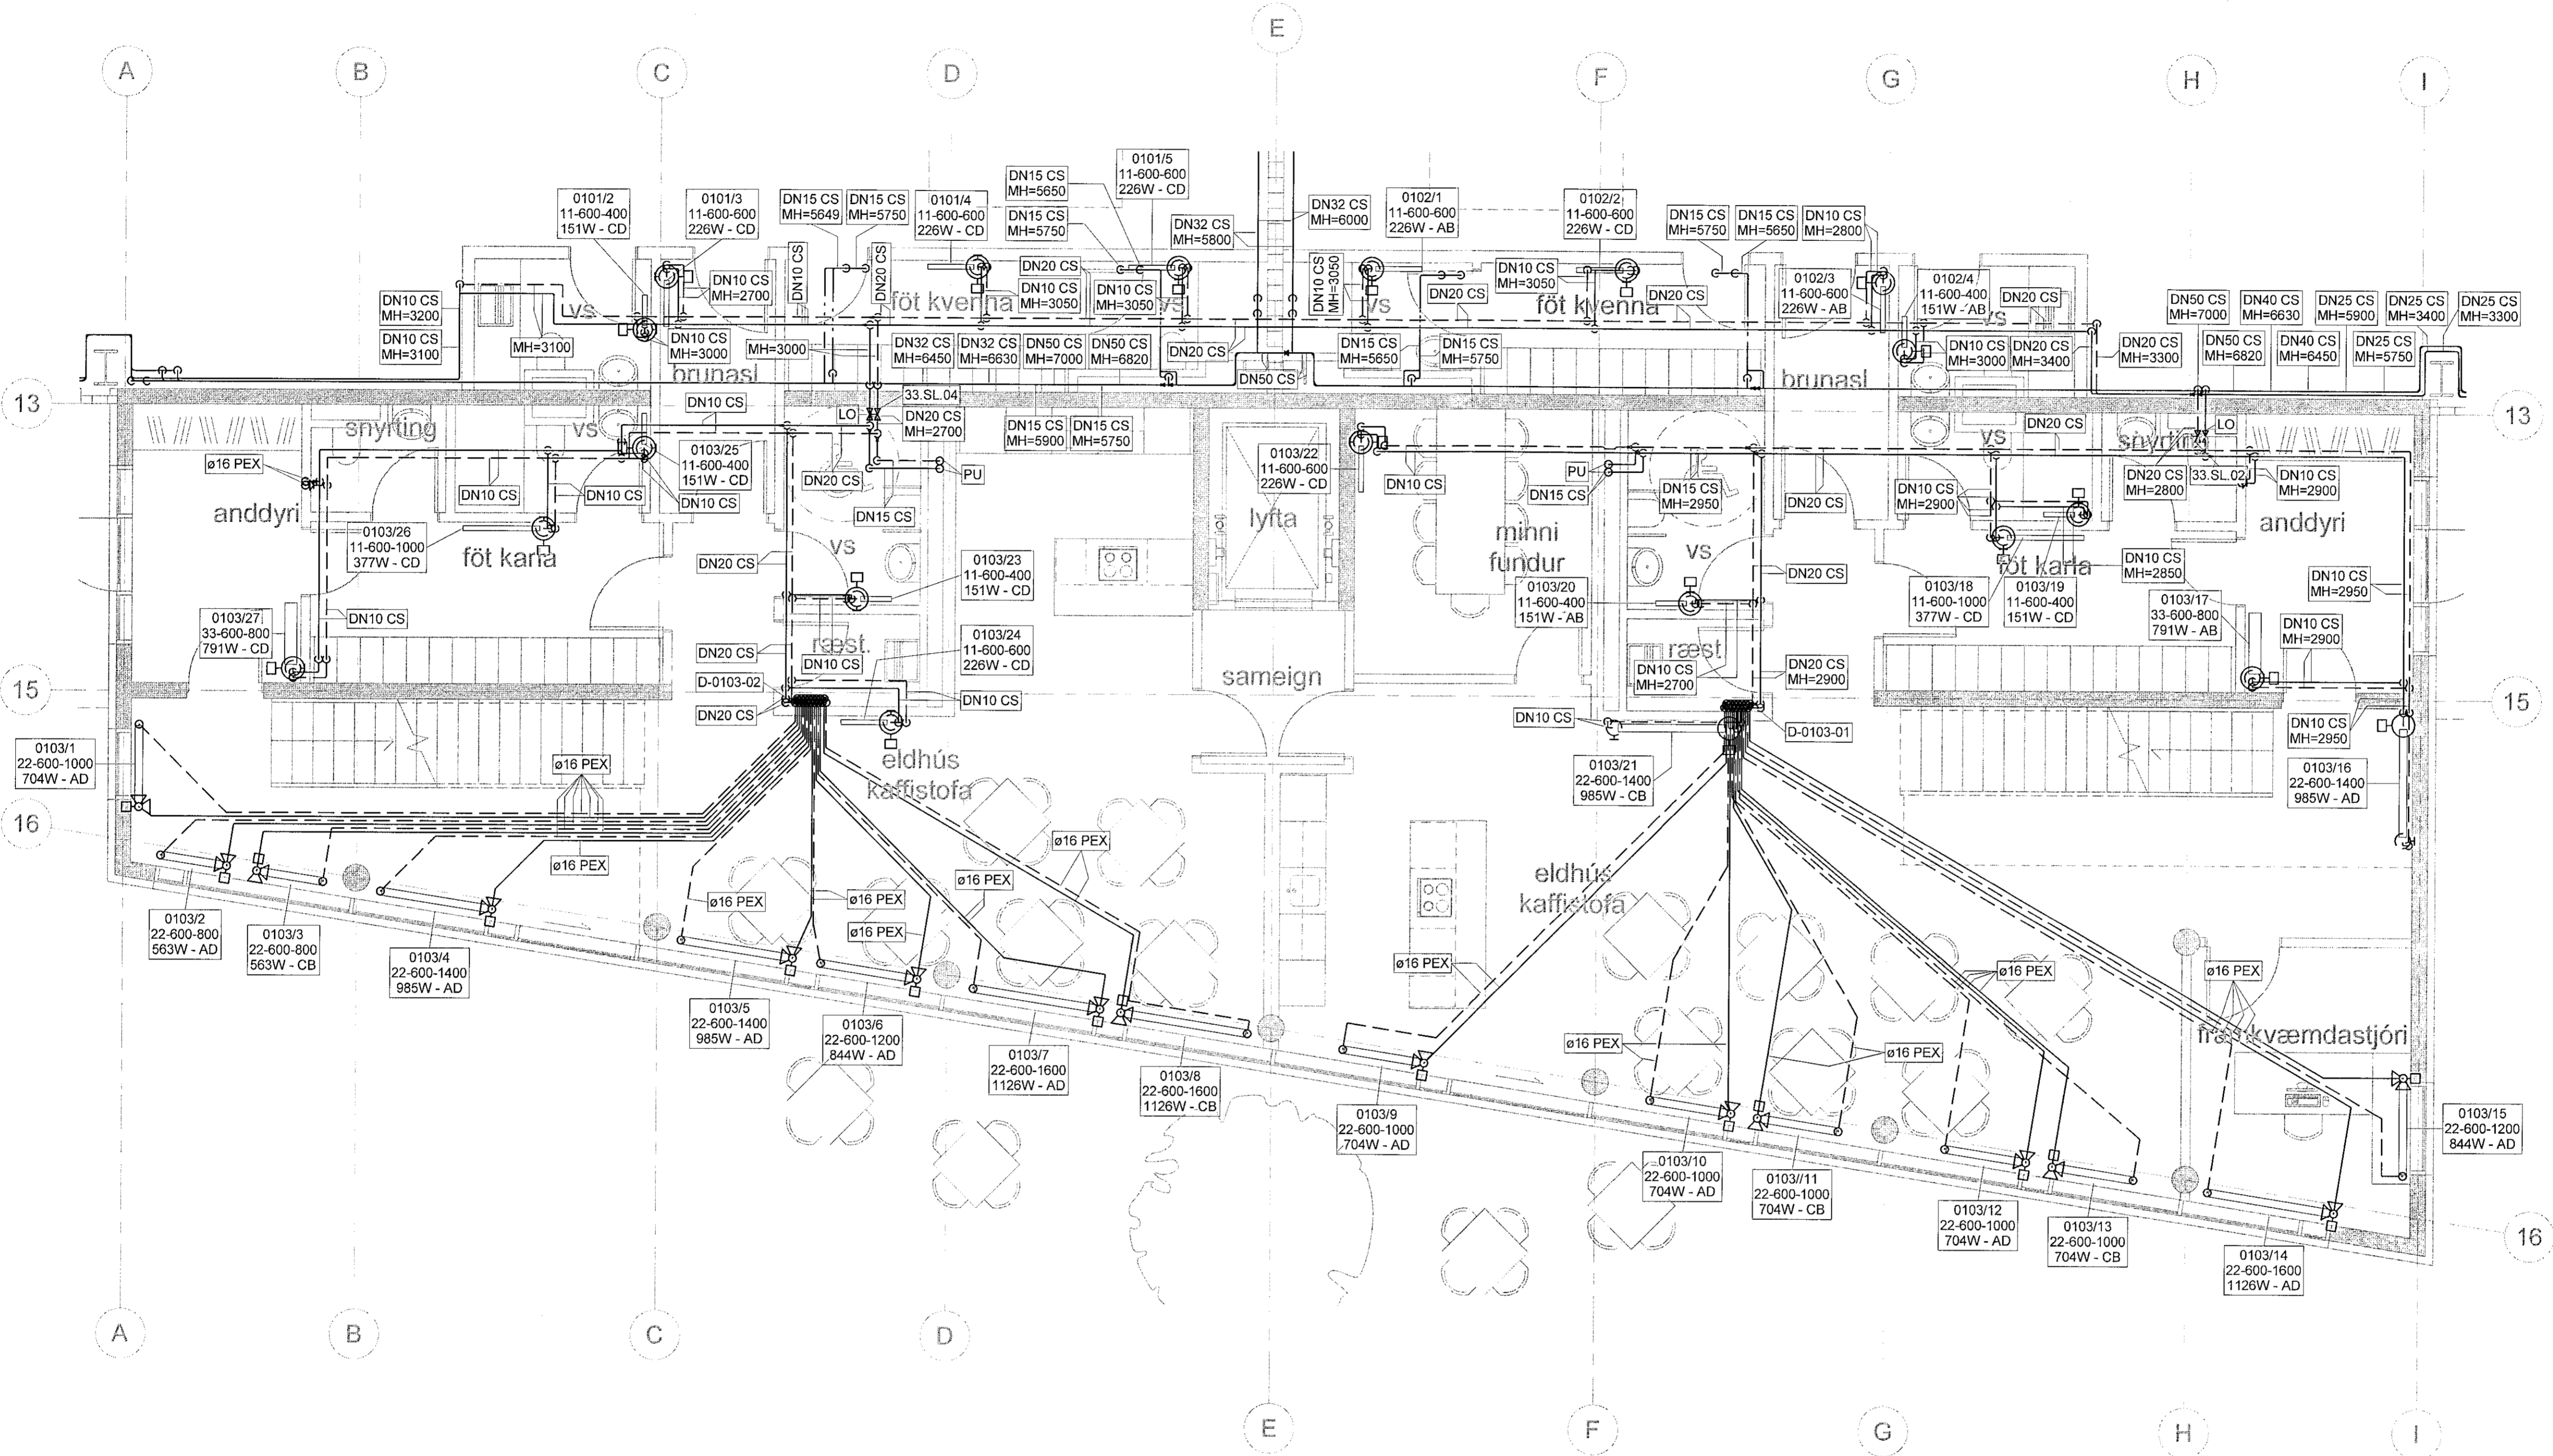


LYKILMYND

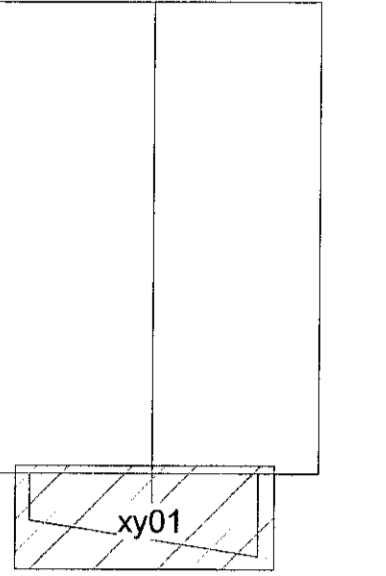

- SKÝRINGAR:**
- OPIÐ HITAKERFI - FRAMRÁS
 - OPIÐ HITAKERFI - BAKRÁS
 - LOKAD HITAKERFI - FRAMRÁS
 - LOKAD HITAKERFI - BAKRÁS
 - LOKAD KELIKERFI - FRAMRÁS
 - LOKAD KELIKERFI - BAKRÁS


- MH= MIDLNUHÆÐ PÍPU FRÁ FULLFRÁGENGU GÓLFI
- PU PÍPA FER UPP
- PN PÍPA FER NIÐUR
- D-1-0103 NÚMÉR DELLIKISTA
- DN20 CS LOGN ÚR SVORTU STÁLI

ALLAR INNSTEYPTAR LAGNIR ERU ROR Í ROR
INNRA ROR ER Ø16 NEMA ANNAD SÉ TEKIB FRAM

- MERKINGAR OFNA:
- 1234 - NÚMÉR OFNS
 - 22-600-1200 - ÞYKKT, HÆÐ OG LENGD OFNS
 - 870W - AD - AFKOST OFNS OG STÚTASTAÐSETNING

SANNREYNA SKAL ÖLL MÁL OG AÐSTÆÐUR Á
VERKSTAD, PAR MED TALID STAÐSETNINGU ANNARA
TEKNIKERFA, AÐUR EN SMIDI OG UPSSETNINGU HEFST.

UMSJÓNARMANNI VERKKAUPA SKAL TAFARLAUST
TILKYNNNA ÖLL FRÁVIK OG MISRÆMI.

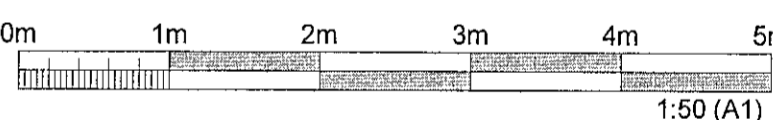

ÚTGÁFUFRILL					
ÚTG.	DAGS.	SKÝRINGAR	HANNAÐ	YFIRF.	SAMB.
01	27.10.2022	VERKTEKNING	ZSH	PB	PB

DAGS. UNDRSKRIFTAR

01.11.2022

F.H. MANNVITS (NAFN OG SIÐ) **MANNVIT** hf.
Pétur Björnsson
Kl. 301269-3589

DAGS. UNDRSKRIFTAR

SAVRÆMINGARHÖNNUÐUR / HÖNNUNARSTJÓRI (NAFN OG SIÐ)

BYGGT Á AÐALUPPDRATTUM - DAGS.: - ÚTGÁFA:

HÖNNUÐUR

MANNVIT
Úrðathvarfi 6 203 Kópavogi Sími: 422 3000 Fax: 422 3001
www.mannvit.is mannvit@mannvit.is Kt: 430572-0169

© ÖLL AFNÖT OG AFRITUN TEKNINGAR, AÐ HLUTA EÐA HEILD, ER HÁÐ SKRIFLEGU LEYFI HÖFUNDA.

HEITI VERKS

ÓSEYRARBRAUT 25

230 HAFNARFJÖRÐUR

HEITI TEKNINGAR

HITALAGNIR
GRUNNMÝND 1. HÆÐ - BLAD 1

FRUMÚTGÁFA	MKV.	ST.ERD
27.10.2022	1:50	A1
VERKNUMÉR	VERKLOUTI	TEKNINGANÚMÉR
3.151.348	000	VDR-3101
		ÚTGÁFA
		01