
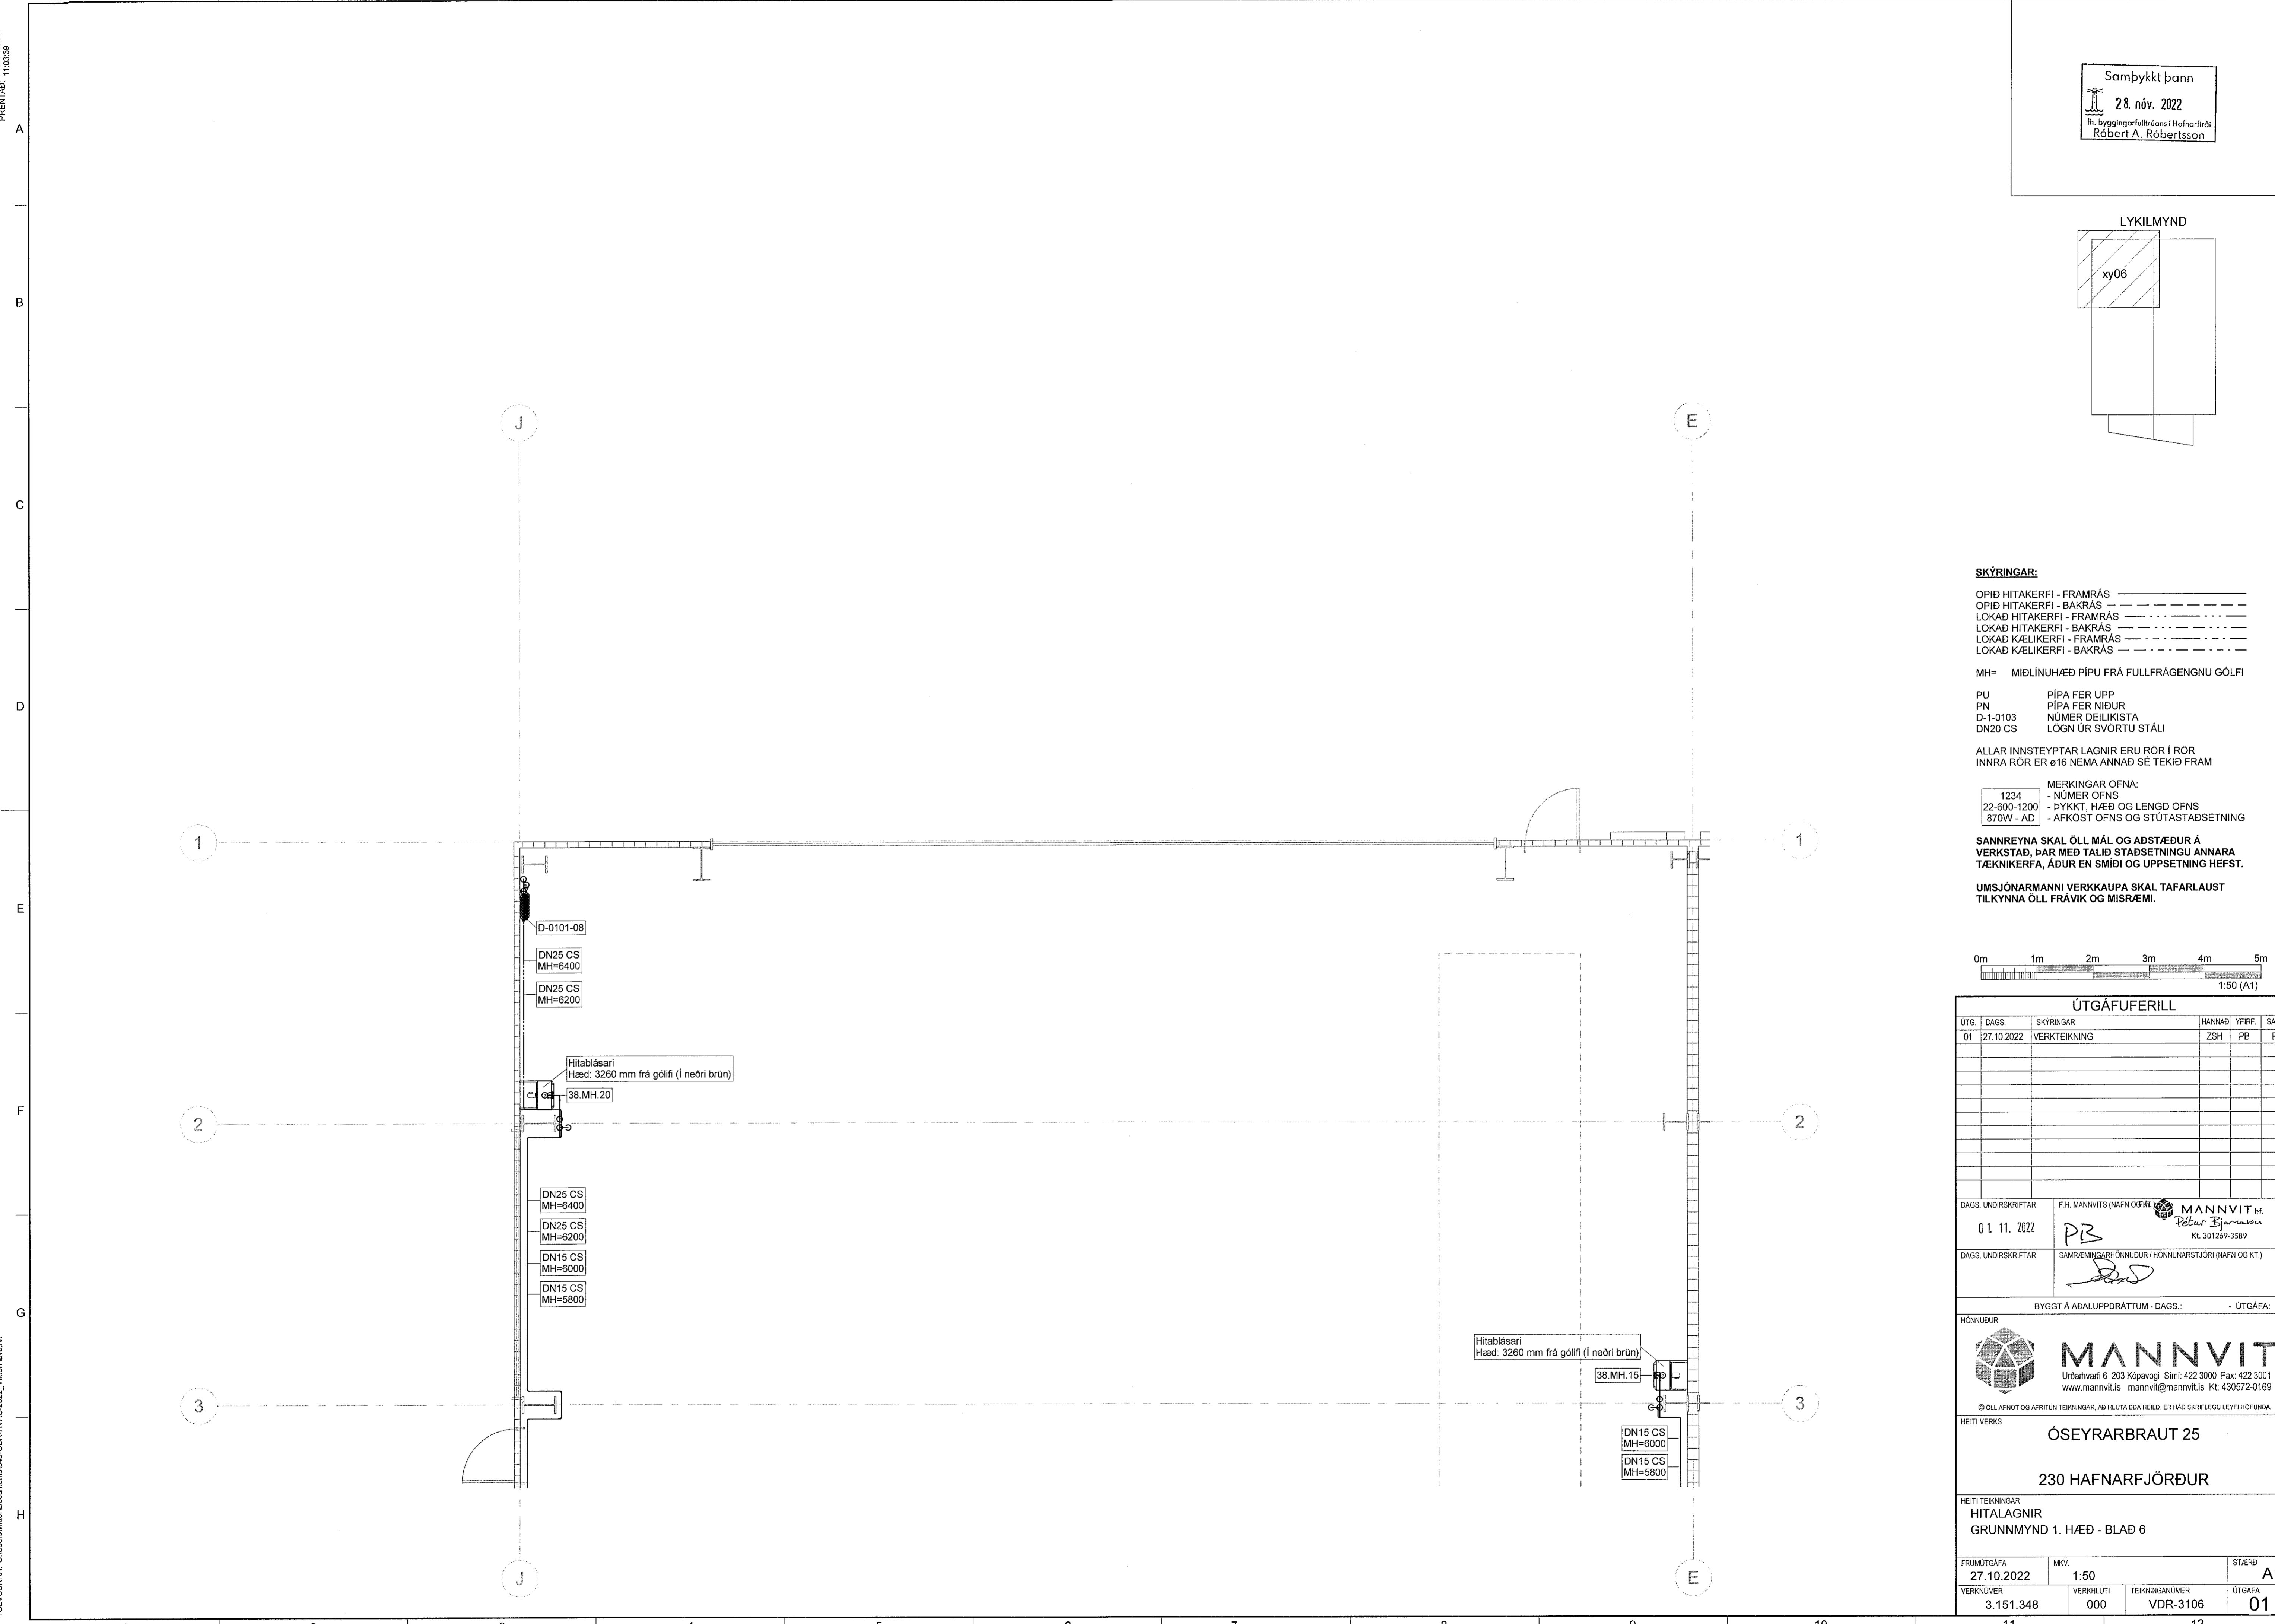


PRENTAD: 11/03/22

Samþykkt þann
 28. nóv. 2022
 fh. byggingarfulltrúans í Hafnarfirði
 Róbert A. Róbertsson

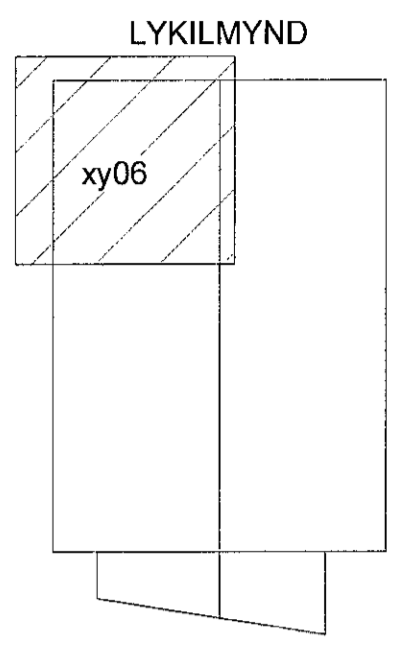

- SKÝRINGAR:**
- OPID HITAKERFI - FRAMRÁS
 - OPID HITAKERFI - BAKRÁS
 - LOKAD HITAKERFI - FRAMRÁS
 - LOKAD HITAKERFI - BAKRÁS
 - LOKAD KÆLIKERFI - FRAMRÁS
 - LOKAD KÆLIKERFI - BAKRÁS


- MH= MIDLINUHÆÐ PÍPU FRÁ FULLFRÆGENGU GÓLFI
- PU PÍPA FER UPP
 - PN PÍPA FER NIÐUR
 - D-1-0103 NÚMER DEILIKISTA
 - DN20 CS LOGN ÚR SVORTU STÁLI

ALLAR INNSTEYPTAR LAGNIR ERU RÖR Í RÖR
 INNRA RÖR ER Ø16 NEMA ANNAD SÉ TEKID FRAM

- MERKINGAR OFNA:
- 1234 - NÚMER OFNS
 - 22-600-1200 - ÞYKKT, HÆÐ OG LENGD OFNS
 - Ø70W - AD - AFKOST OFNS OG STÚTASTADSETNING

SANNREYNA SKAL ÖLL MÁL OG AÐSTÆÐUR Á
 VERKSTAD, ÞAR MED TALID STAÐSETNINGU ANNARA
 TÆKNIKERFA, AÐUR EN SMÍÐI OG UPPSETNING HEFST.

UMSJÓNARMANNI VERKKAUPA SKAL TAFARLAUST
 TILKYNNNA ÖLL FRÁVIK OG MISRÆMI.

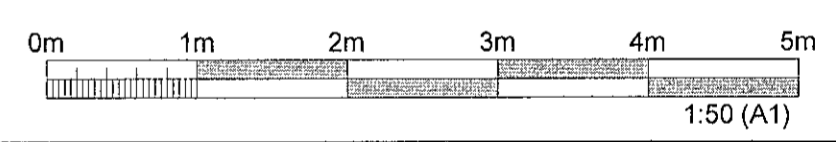

ÚTGÁFUFERILL					
ÚTG.	DAGS.	SKÝRINGAR	HANNAÐ	YFIRF.	SAMF.
01	27.10.2022	VERKTEKNING	ZSH	PB	PB
DAGS. UNDRISKRIFTAR		F.H. MANNVITS (NAFN OG FÉL.)			
01.11.2022		 MANNVIT h.f. Kl. 301269-3589			
DAGS. UNDRISKRIFTAR		SAMRÆMINGARHÖNNUEUR / HÖNNUNARSTJÓRI (NAFN OG KT.)			
		 BYGGT Á AÐALUPPDRÁTTUM - DAGS.: - ÚTGÁFA:			
HÖNNUEUR					
 MANNVIT Úrðarvafi 6 203 Kópavogi Sími: 422 3000 Fax: 422 3001 www.mannvit.is mannvit@mannvit.is Kt: 430572-0169 <small>© ÖLL AFNOT OG AFTRITUN TEKNINGAR, AÐ HLUTA EÐHA HEILD, ER HÁÐ SKRIFLEGU LEYFI HÖFUNDA.</small>					
HEITI VERKS					
ÓSEYRARBRAUT 25					
230 HAFNARFJÖRÐUR					
HEITI TEKNINGAR					
HITALAGNIR					
GRUNNMYND 1. HÆÐ - BLAÐ 6					
FRUMÚTGÁFA	MKV.	STÆRD			
27.10.2022	1:50				A1
VERKNÚMUR	VERKHÚTI	TEKNINGANÚMUR	ÚTGÁFA		
3.151.348	000	VDR-3106	01		

TOLVUSKGA_C:\Users\writer\Documents\046-08R-RVAC-2022_MikroHava.nt