

PRENTAD: 2022.10.31.
11:03:42

Samþykkt þann
28. nóv. 2022
fh. byggingarfulltrúans í Hafnarfirði
Róbert A. Róbertsson

LYKILMYND

xy07

SKÝRINGAR:

OPÍÐ HITAKERFI - FRAMRÁS
OPÍÐ HITAKERFI - BAKRÁS
LOKAD HITAKERFI - FRAMRÁS
LOKAD HITAKERFI - BAKRÁS
LOKAD KÆLIKERFI - FRAMRÁS
LOKAD KÆLIKERFI - BAKRÁS

MH= MIÐLÍNUHÆÐ PÍPU FRÁ FULLFRÁGANGNU GÓLFU


PU PIPA FER UPP
PN PIPA FER NIÐUR
D-1-0103 NÚMER DELIKISTA
DN20 CS LÖGN ÚR SVÖRTU STÁLI

ALLAR INNSTEYPTAR LAGNIR ERU RÖR Í RÖR
INNRA RÖR ER Ø16 NEMA ANNAD SÉ TEKID FRAM

1234 - NÚMER OFNS
22-600-1200 - ÞYKKT, HÆÐ OG LENGD OFNS
870W - AD - AFKOST OFNS OG STÚTASTADSETNING

SANNREYNA SKAL ÖLL MÁL OG ADSTÆÐUR Á
VERKSTAD, ÞAR MEÐ TALID STADSETNINGU ANNARA
TÆKNIKERFA, ÁÐUR EN SMÍÐI OG UPPSETNING HEFST.

UMSJÓNARMANNI VERKKAUPA SKAL TAFARLAUST
TILKYNNNA ÖLL FRÁVIK OG MISRÆMI.

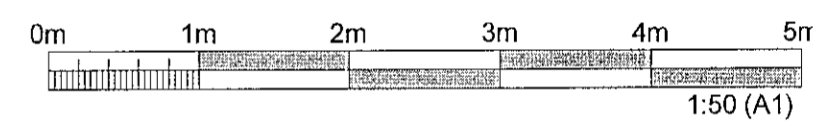

ÚTGÁFUFRILL

ÚTG.	DAGS.	SKÝRINGAR	HANNAÐ	YFIRF.	SAMB.
01	27.10.2022	VERKTEKNING	ZSH	PB	PB

DAGS. UNDRSKRIFTAR F.H. MANNVITS (NAFN OG KT.) P.N. **MANNVIT M.**
01.11.2022 *PB* *Pétur Björnsson*
Kl. 301269-3582

DAGS. UNDRSKRIFTAR SAMRÆMINGARHÖNNUÐUR / HÖNNUNARSTJÓRI (NAFN OG KT.) *[Signature]*

BYGGT Á ABALUPPRÁTTUM - DAGS.: - ÚTGÁFA:

HÖNNUÐUR




MANNVIT
Unntharfi 6 203 Kópavogur Sími: 422 3000 Fax: 422 3001
www.mannvit.is mannvit@mannvit.is Kt: 430572-0169

© ÖLL AF NOT OG AF RITUN TEKNIINGAR AD HILUTA EÐA HEILD, ER HÁÐ SKRIFLEGGU LEYFI HOJUNDA.

HEITI VERKS
ÓSEYRARBRAUT 25
230 HAFNARFJÖRÐUR

HEITI TEKNIINGAR
HITALAGNIR
GRUNNMYND 1. HÆÐ - BLAD 7

FRUMÚTGÁFA	NRV.	ST.ÆRD
27.10.2022	1:50	A1
VERKNUMER	VERKHLUTI	TEKNIINGANUMER
3.151.348	000	VDR-3107
		ÚTGÁFA
		01

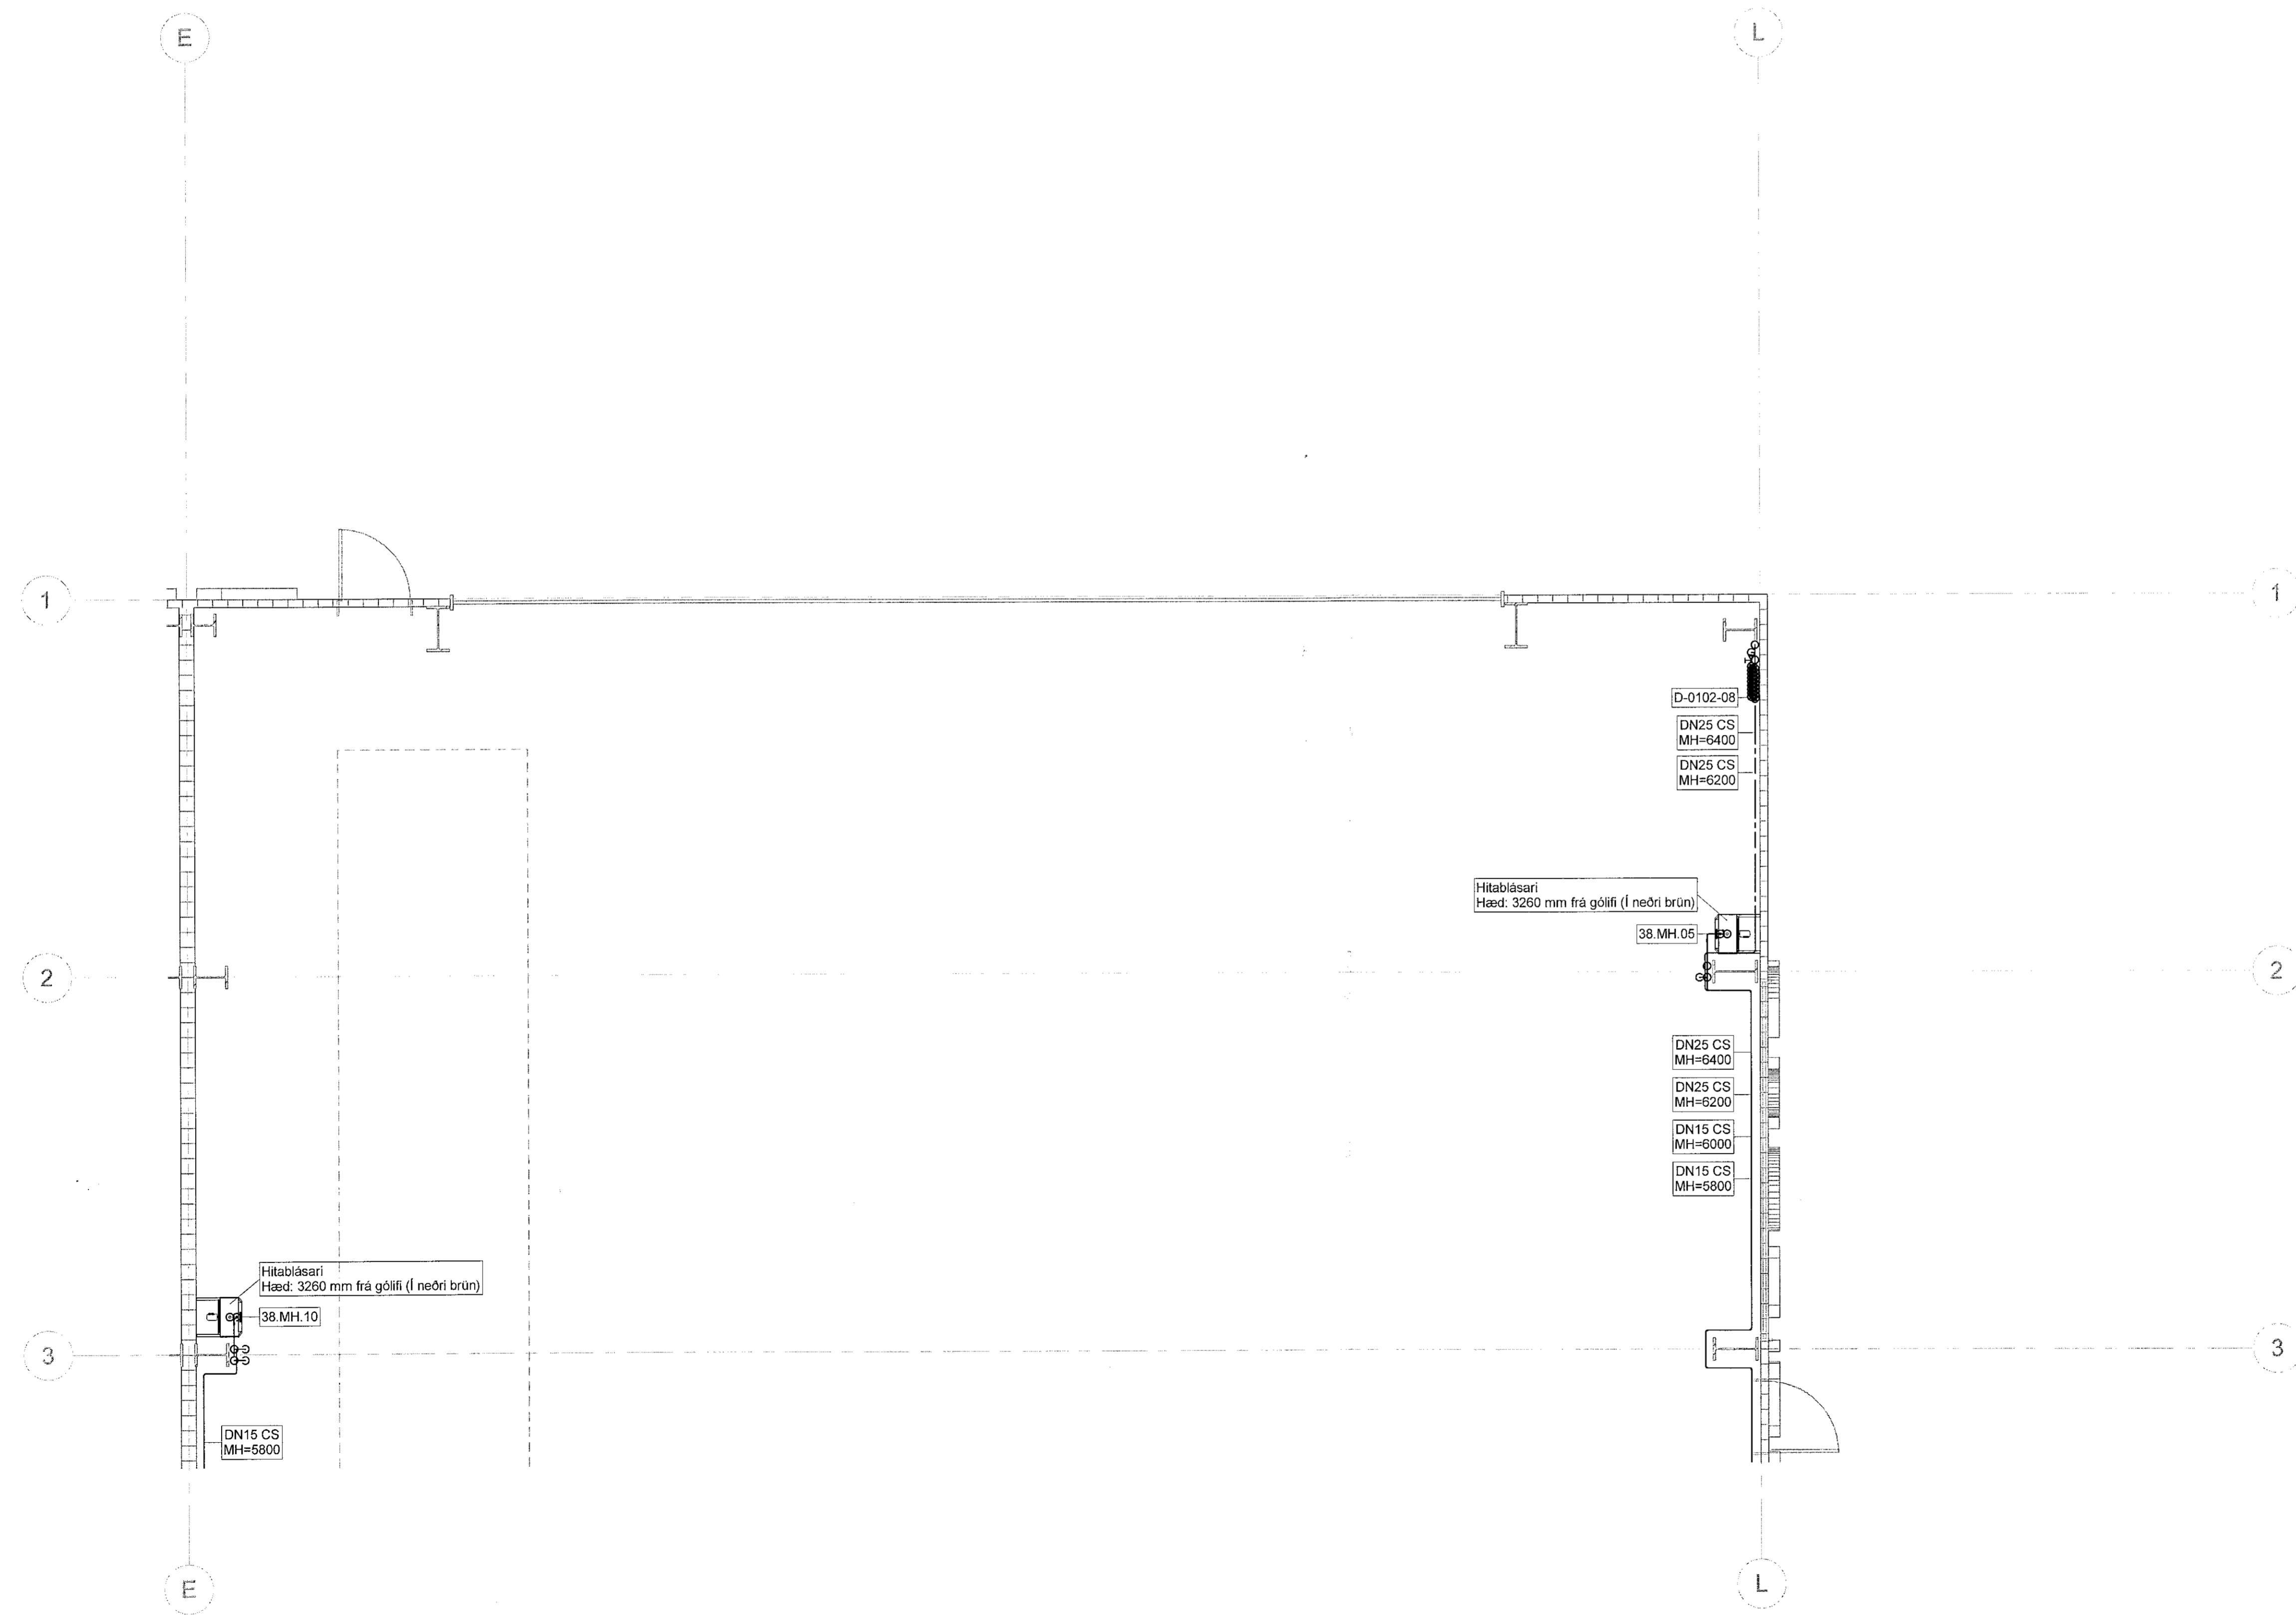

T:\DUSWRK\C\Users\hvaldur\Documents\346-ÖBR-HVAC-2022_Miðstærni.dwg