
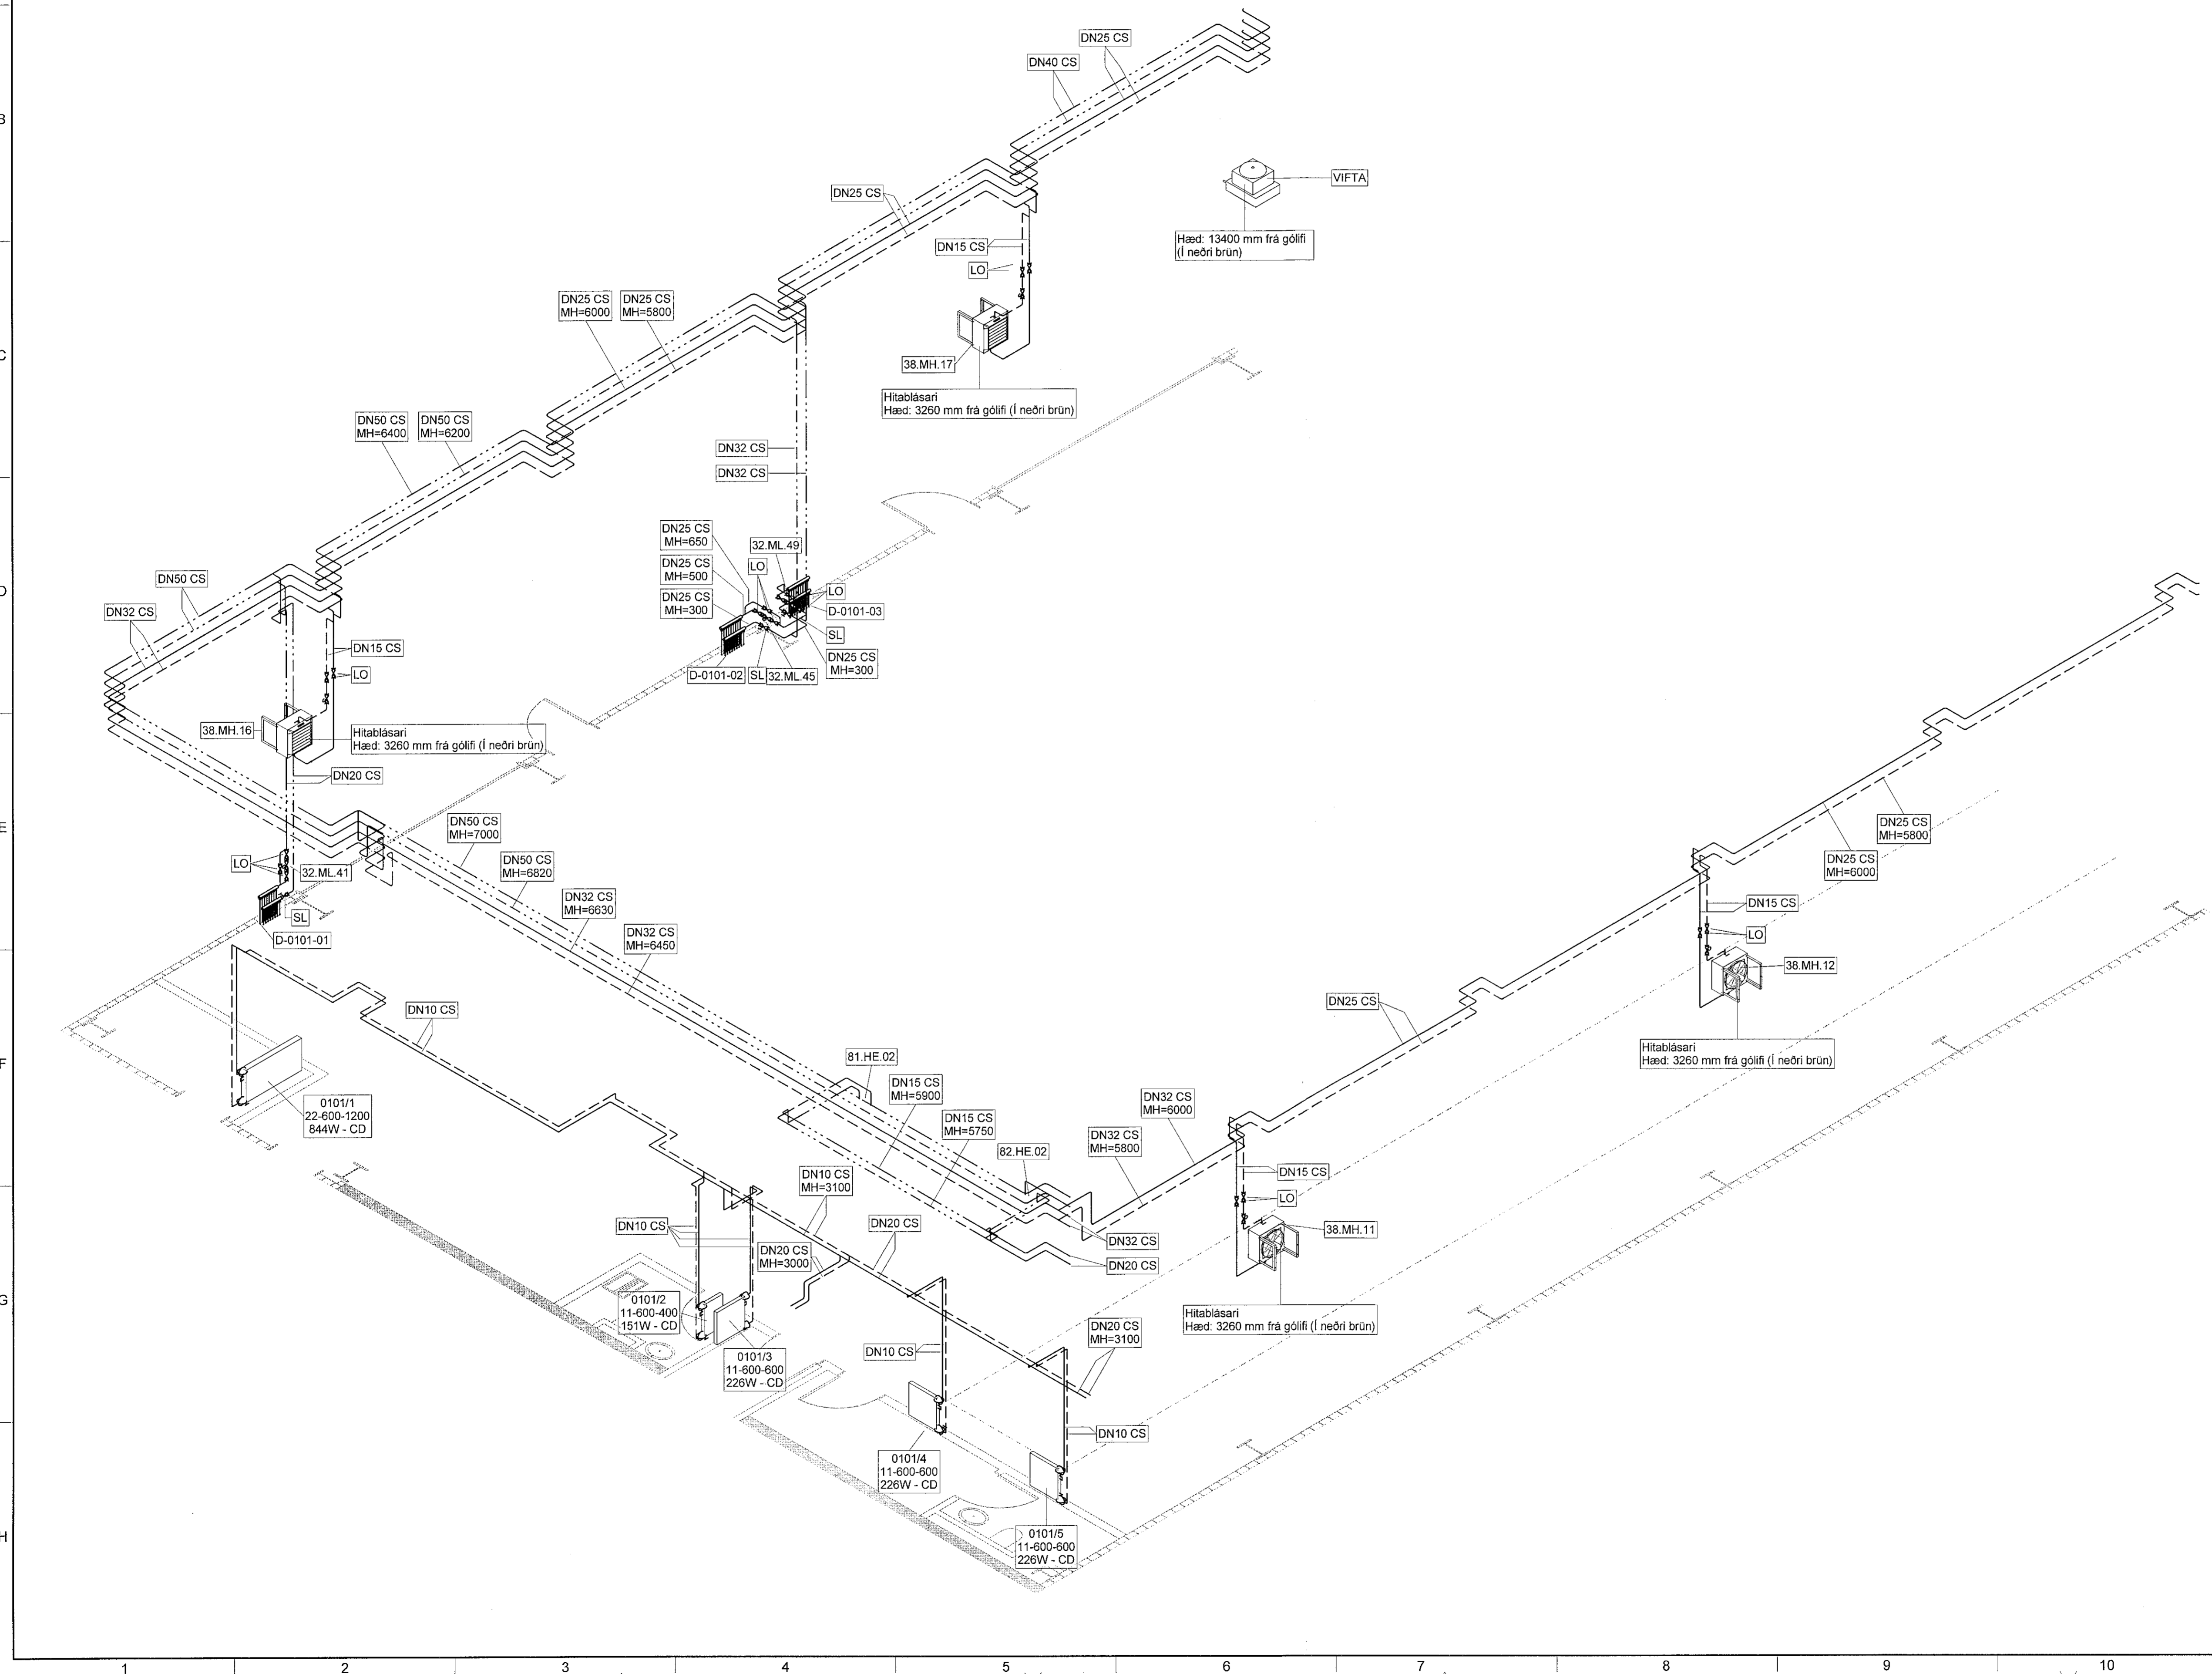


Samþykkt þann
28. nóv. 2022
fh. byggingarfulltrúans í Hafnarfjörð
Róbert A. Róbertsson

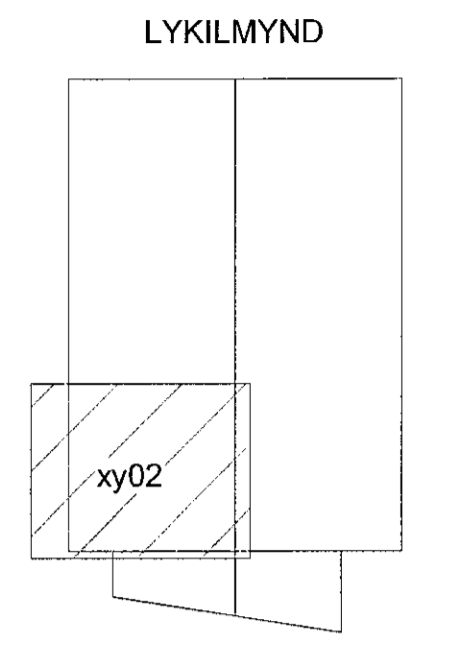

SKÝRINGAR:

OPÍÐ HITAKERFI - FRAMRÁS
 OPÍÐ HITAKERFI - BAKRÁS
 LOKAÐ HITAKERFI - FRAMRÁS
 LOKAÐ HITAKERFI - BAKRÁS
 LOKAÐ KÆLIKERFI - FRAMRÁS
 LOKAÐ KÆLIKERFI - BAKRÁS

MH= MIDLÍNUHÆÐ PÍPU FRÁ FULLFRÁGENGU GÓLFI

PU PÍPA FER UPP
 PN PÍPA FER NIÐUR
 D-1-0103 NÚMER DELIKISTA
 DN20 CS LOGN ÚR SVÖRTU STÁLI

ALLAR INNSTEYPTAR LAGNIR ERU RÖR Í RÖR
 INNRA RÖR ER Ø16 NEMA ANNAD SÉ TEKID FRAM

MERKINGAR OFNA:

1234 - NÚMER OFNS
 22-600-1200 - ÞYKKT, HÆÐ OG LENGD OFNS
 870W - AD - AFKOST OFNS OG STÚTASTADSETNING

SANNREYMA SKAL ÖLL MÁL OG ADSTÆÐUR Á
 VERKSTAD, ÞAR MED TALID STADSETNINGU ANNARA
 TÆKNIKERFA, ÁÐUR EN SMIDI OG UPPSETNING HEFST.

UMSJÓNARMANNI VERKKAUPA SKAL TAFARLAUST
 TILKYNNNA ÖLL FRÁVIK OG MISRÆMI.

ÚTGÁFUFERILL					
ÚTG.	DAGS.	SKÝRINGAR	HANNAÐ	YFIRF.	SAMB.
01	27.10.2022	VERKTEIKNING	ZSH	PB	PB
DAGS. UNDIRSKRIFTAR		F.H. MANNVITS (NAFN OG KT.)		MANNVIT hr.	
01.11.2022		PB		Pétur Bjarnason Kl. 301269-3589	
DAGS. UNDIRSKRIFTAR		SAMRÆMINGSARHÖNDUR / HÖNNUNARSTJÓRI (NAFN OG KT.)			
		SSS			
BYGGT Á AÐALUPPDRATTUM - DAGS: - ÚTGÁFA:					
HÖNNUNUR					
MANNVIT					
Úrðarhvarfi 6 203 Kópavogi Sími: 422 3000 Fax: 422 3001 www.mannvit.is mannvit@mannvit.is Kt: 430572-0169					
© ÖLL AFNOT OG AFRITUN TEIKNINGAR AÐ HLUTA EÐA HEILD, ER HÁÐ SKRIFLEGU LEYFI HÖFUNDA.					
HEITI VERKS					
ÓSEYRARBRAUT 25					
230 HAFNARFJÖRÐUR					
HEITI TEIKNINGAR					
HITALAGNIR					
RÚMMYND 1. HÆÐ - BLAÐ 2					
FRUMÚTGÁFA		MKV.		STÆRD	
27.10.2022				A1	
VERKNUMER		VERKHLUTI		TEIKNINGANUMER	
3.151.348		000		VDR-3122	
				ÚTGÁFA	
				01	