
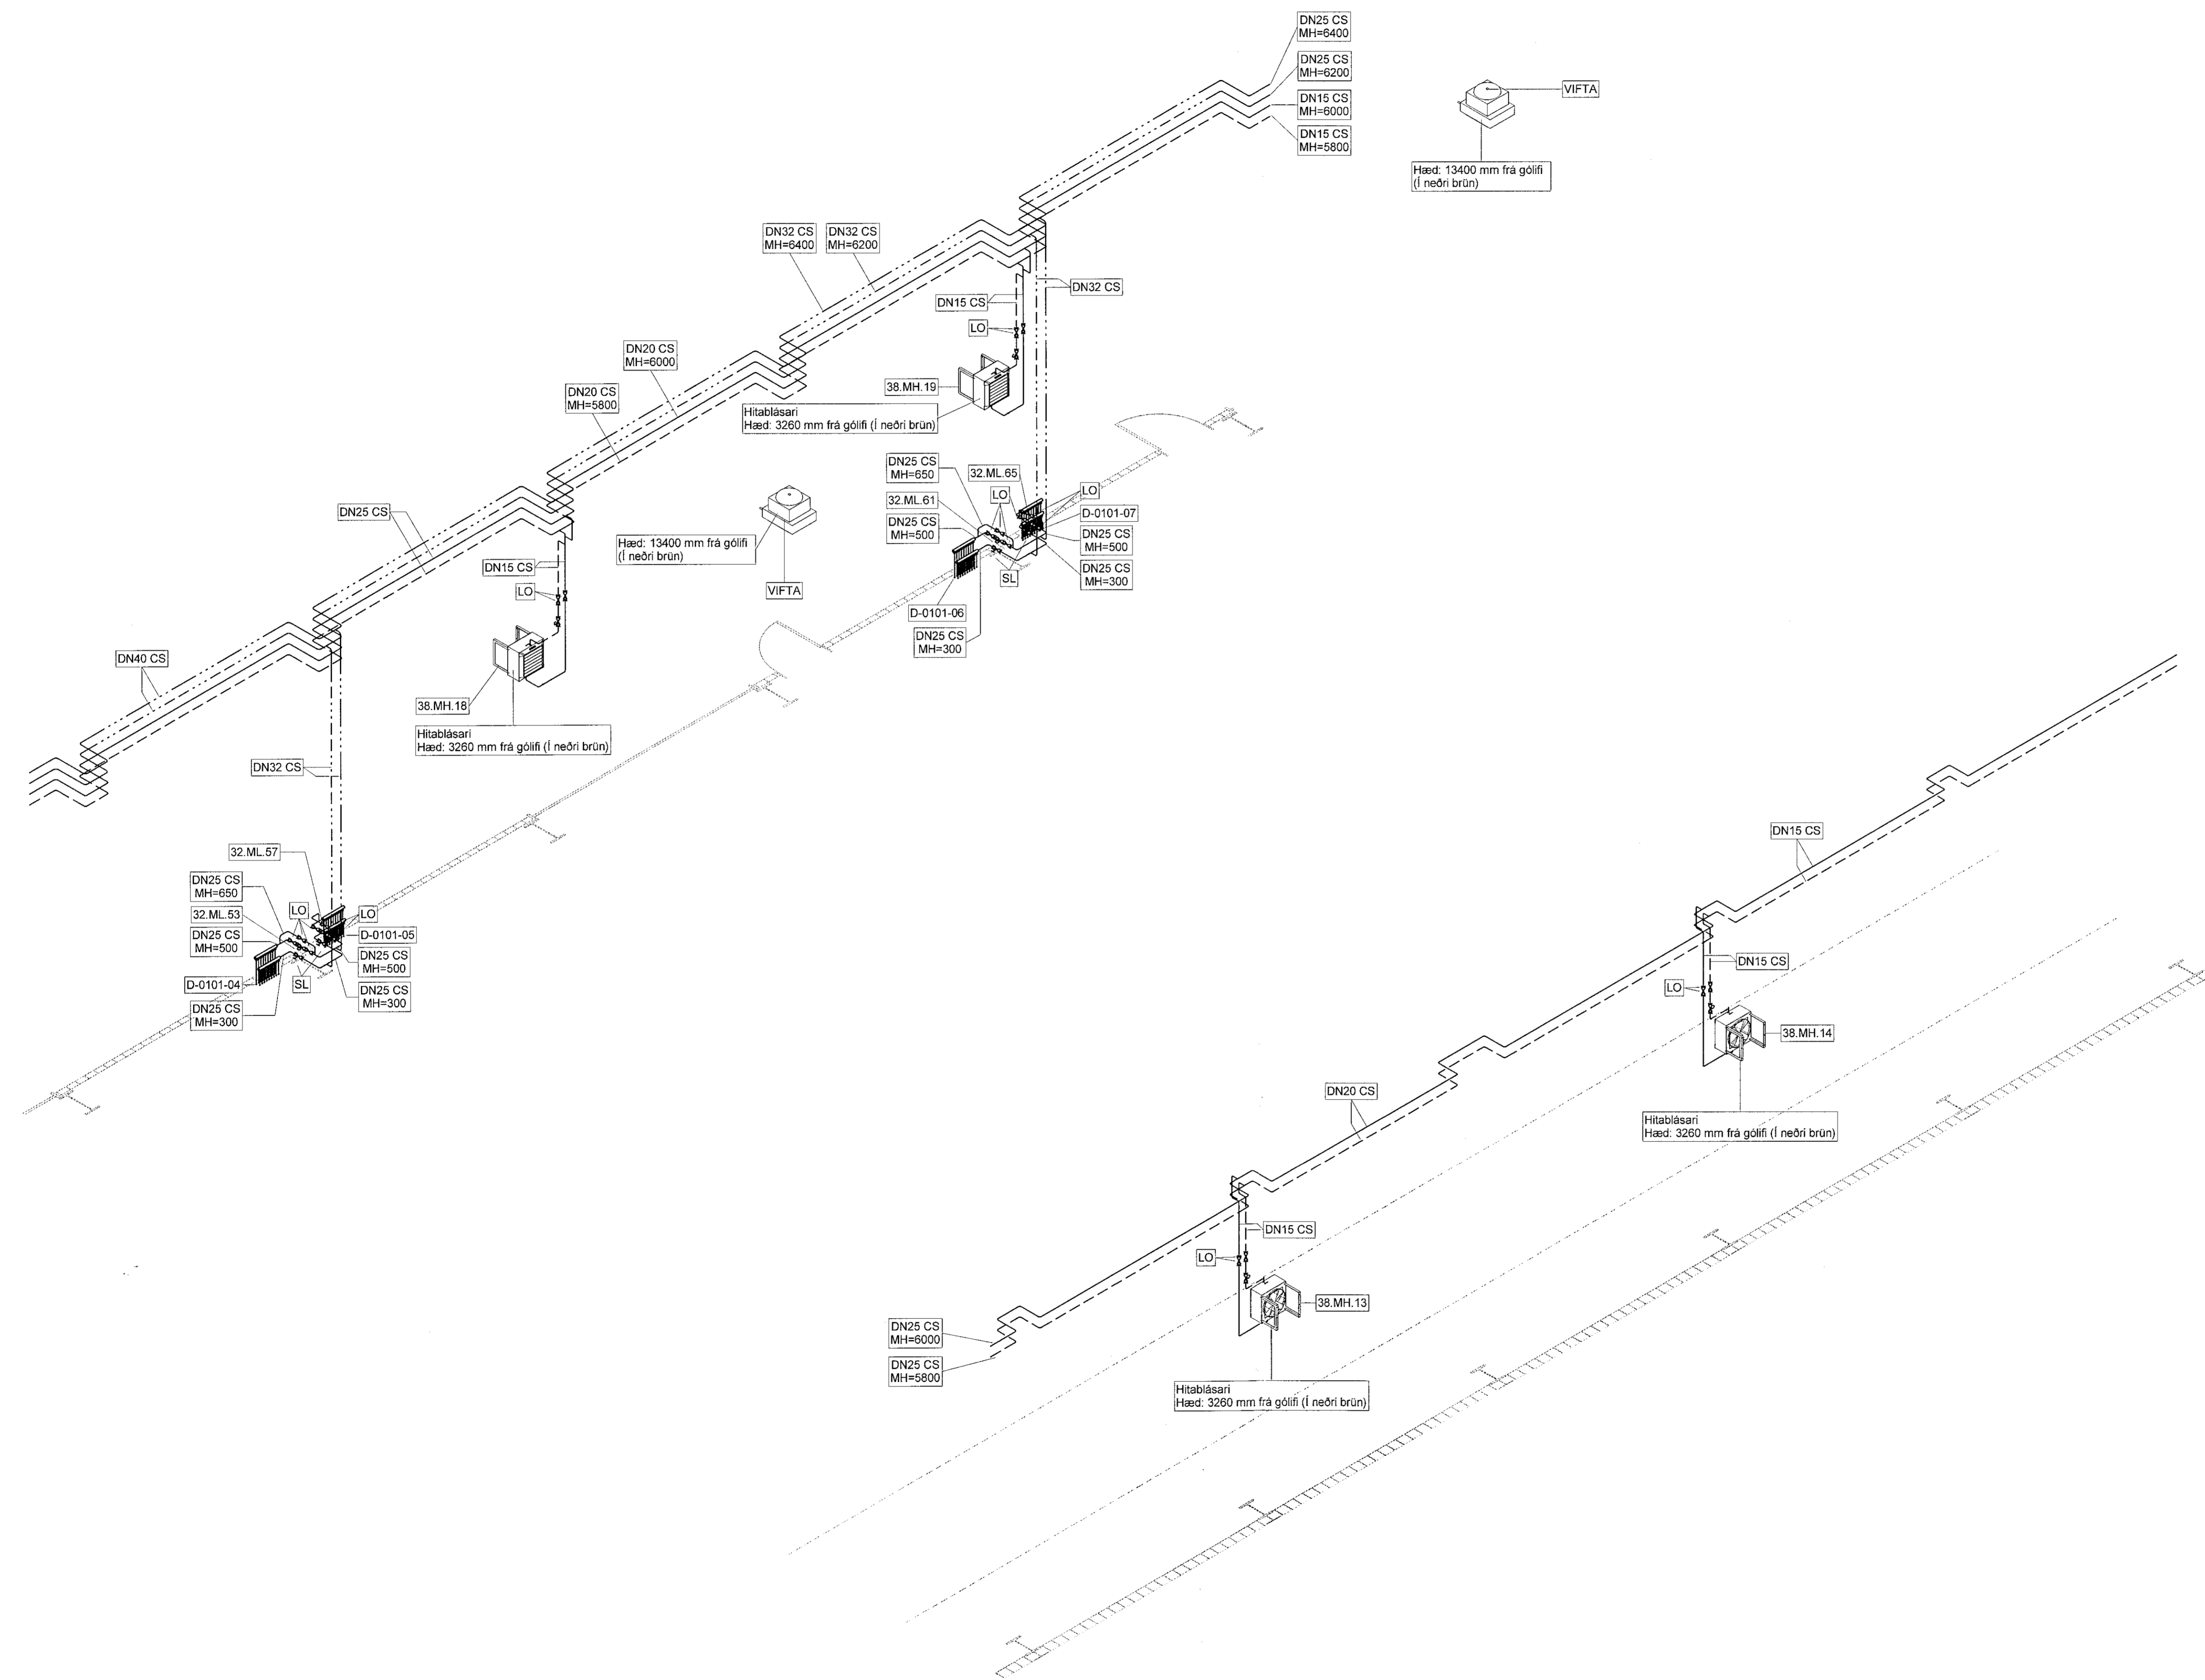


PRENTAF. 2022. 10. 31. 11:04:02

Samþykkt þann
28. nóv. 2022
fr. byggingarfulltrúans í Hafnarfjarði
Robert A. Róbertsson

LYKILMYND

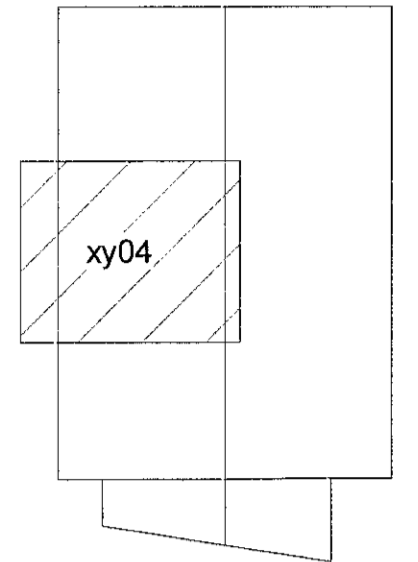

SKÝRINGAR:

- OPID HITAKERFI - FRAMRÁS
- OPID HITAKERFI - BAKRÁS
- LOKAD HITAKERFI - FRAMRÁS
- LOKAD HITAKERFI - BAKRÁS
- LOKAD KÆLIKERFI - FRAMRÁS
- LOKAD KÆLIKERFI - BAKRÁS

MH= MIÐLINUHÆÐ PÍPU FRÁ FULLFRÁGENGU GÓLFRI

- PU PÍPA FER UPP
- PN PÍPA FER NIÐUR
- D-1-0103 NÚMER DELLIKISTA
- DN20 CS LOGN ÚR SVORTU STÁLI

ALLAR INNSTEYPTAR LAGNIR ERU RÖR Í RÖR
INNRA RÖR ER 15 NEMA ANNAÐ SÉ TEKJÓ FRAM

- MERKINGAR OFNA:
- 1234 - NÚMER OFNS
- 22-600-1200 - ÞYKKT, HÆÐ OG LENGÐ OFNS
- 870W - AD - AFKOST OFNS OG STÚTSTAÐSETNING

SANNREYNA SKAL ÖLL MÁL OG AÐSTÆÐUR Á
VERKSTAÐ, ÞAR MEÐ TALID STAÐSETNINGU ANNARA
TÆKNIERFA, ÁÐUR EN SMÍÐI OG UPPSETNING HEFST.

UMSJÓNARMANNI VERKKAUPA SKAL TAFARLAUST
TILKYNNA ÖLL FRÁVIK OG MISRÆMI.

ÚTGÁFUFRILL

ÚTG.	DAGS.	SKÝRINGAR	HANVAÐ	YFIRF.	SAMB.
01	27.10.2022	VERKTEIKNING	ZSH	PB	PB

DAGS. UNDRISKRIFTAR F.H. MANNVITS (NAFN OG KT.)
 01.11.2022 *PB* *Pétur Björnsson*
 F.H. MANNVIT hf.
 Kt. 301207-3582

DAGS. UNDRISKRIFTAR SAMRÁÐSÁRKA/UMSJÓNDUR / HÖNNUNARSTJÓRI (NAFN OG KT.)
SD

BYGGT Á AÐALUPPDRATTUM - DAGS.: - ÚTGÁFA:

HÖNNUR

MANNVIT
 Úrðarhvarfi 6 203 Kópavogi Sími: 422 3000 Fax: 422 3001
 www.mannvil.is manvil@mmanvil.is Kt. 430572-0169
 © ÖLL AFNOT OG AFRITUN TEIKNINGAR, AÐ HILUTA EÐA HEILD, ER HÁÐ SKRIFLEGU LEYFI HÖFUNDA

HEITI VERKS
ÓSEYRARBRAUT 25

230 HAFNARFJÖRÐUR

HEITI TEIKNINGAR
HITALAGNIR
RÚMMYND 1. HÆÐ - BLAÐ 4

FRUMÚTGÁFA	MKV.	STÆRD
27.10.2022		A1
VERKNUMER	VERKHLOTI	TEIKNINGANÚMER
3.151.348	000	VDR-3124
ÚTGÁFA		
		01

TOLVUSKRA: C:\Users\vlitor\Documents\348-OBRA-HVAC-2022_Mkko\Hava.mxd