


TILVÍSANIR Í ADRAR TEIKNINGAR:  
 - ALMENNAR SKÝRINGAR Á 3151348-000-VDR-3X01  
 - TAFLA YFIR SLAUFULENGDIR Á 3151348-000-VDR-3X05  
 - OFNATAFLA Á 3151348-000-VDR-3X05

Samþykkt þann  
 28. nóv. 2022  
 Th. Byggingarfulltrúans í Hafnarfjarð  
 Róbert A. Róbertsson

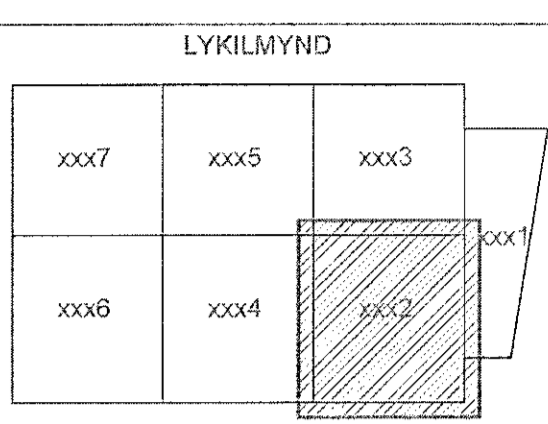

**SKÝRINGAR:**  
**GÖLFHITALAGNIR**  
 EFNI Í GÖLFHITALÖGN SKAL VERA KROSSBUNDIÐ POLYETHYLEN (PEX) SAMKVÆMT DIN16892/3 MEÐ SÚREFNISFLÆÐIVÖRN SAMKVÆMT DIN 4726.

ALLAR GÖLFHITASLAUFUR ERU Ø20 mm OG SKAL LEGGJA MEÐ 200 mm MILLIBILI NEMA AÐ ANNAD SÉ TEKIÐ FRAM Á TEIKNINGU.

ÞAR SEM GÖLFHITASLAUFUR FARA UNDIR LÉTTA VEGGI SKAL SETJA RÖRBÚT (JÄRN) UTAN UM SEM NÆR 5 cm ÚTFYRIR VEGG HVORU MEGIN TIL AÐ VERJA PÍPU FYRIR BORUN. ÞETTA ER EKKI NAUÐSYNLEGT UNDIR STEYPTUM VEGGJUM.


ÞAR SEM GÖLFHITASLAUFUR LIGGJA ÞÉTT SAMAN ÞAR SEM ÞÆR KOMA FRÁ TENGIKISTUM SKAL DRAGA ÞÆR Í AÐRAGSEINANGRUN, MIÐA SKAL VÍÐ UM 150 mm c/c Á MILLI ÖEINANGRADRA LAGNA Á ÞEIM SVÆÐUM.

**OFNALAGNIR**  
 ALLAR LAGNIR SEM TENGJAST OFNUM SKULU VERA DN10 NEMA AÐ ANNAD SÉ TEKIÐ FRAM Á TEIKNINGU.

CS SVART STÁL: STÁL AF MEÐALÞYKKT OG SKRÚFADAR SAMTENGINGAR, SKV. DIN 2440, EFNI ST. 33-2 SKV. DIN 17100. LAGNIR ERU EINANGRADAR MEÐ EINANGRUNARHÖLKUM MEÐ ÁLFILMU.

- HITASKYNNJARI Á VEGG
- ▬ ÍDRÁTTARRÖR Á PENSLUSKILUM, L=200 mm. ENDUM LOKAD MEÐ LIMBANDI ÞANNIG AÐ STEYPA FARA EKKI INN Í ÞAU
- H MIÐLÍNÚHÆÐ
- PN PÍPUR NIÐUR
- PU PÍPUR UPP
- BD BRUNAPÉTTING

- FRAMRÁS OFNAR
- BAKRÁS OFNAR
- FRAMRÁS SNJÖBÆÐSLA
- BAKRÁS SNJÖBÆÐSLA

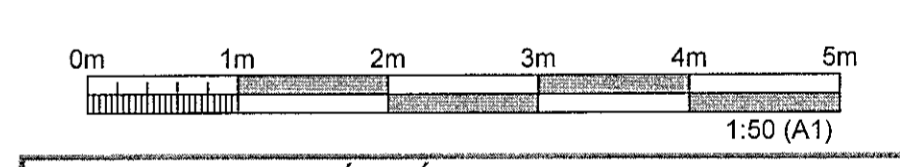

ÚTGÁFUFERILL					
ÚTG.	DAGS	SKÝRINGAR	HANNAÐ	YFIRF.	SAMB.
01	27.10.2022	VERKTEIKNING	ZSH	PB	PB
DAGS UNDIRSKRIFTAR		F.Í.K. MANNVIT (NAFN OG KT.)			
01.11.2022		 F.Í.K. MANNVIT M. Pétur Björnsson XL 301269-3382			
DAGS UNDIRSKRIFTAR		SAMRÆMINGARHÁNDLUNUR / HÖNNUNARSTJÓRI (NAFN OG KT.)			
		 BYGGT Á AÐALUPPDRÁTTUM - DAGS: - ÚTGÁFA:			
HÖNNAÐUR  <b>MANNVIT</b> Undirhaf 6 203 Kópavogi Sími: 422 3000 Fax: 422 3001 www.mannvit.is mannvit@mannvit.is Kt: 430572-0169 © ÖLL AFSÖT OG AFRIÐUN TEIKNINGAR, AÐ HLUTA EGA HEILD ER HÁÐ SKRIFLEGU LEYFINGU.					
HEITI VERKS ÓSEYRARBRAUT 25 220 HAFNARFJÖRÐUR					
HEITI TEIKNINGAR HITALAGNIR GRUNNMYND GÖLFHITI 1. HÆÐ - BLAÐ 2					
FRUMÚTGÁFA	SKV	STÆRÐ			
27.10.2022	1:50	A1			
VERKJÓMUR	VERKHEITI	TEIKNINGANÚMUR	ÚTGÁFA		
3.151.348	000	VDR-3132	01		