



PRENTAD: 2022. október 31., hefð 11:04:07

TOLUSKILA_C:\3\WERK151348 - Öseyrarbraut 25\AUTOCAD\PLM\BIB\BIB.dwg

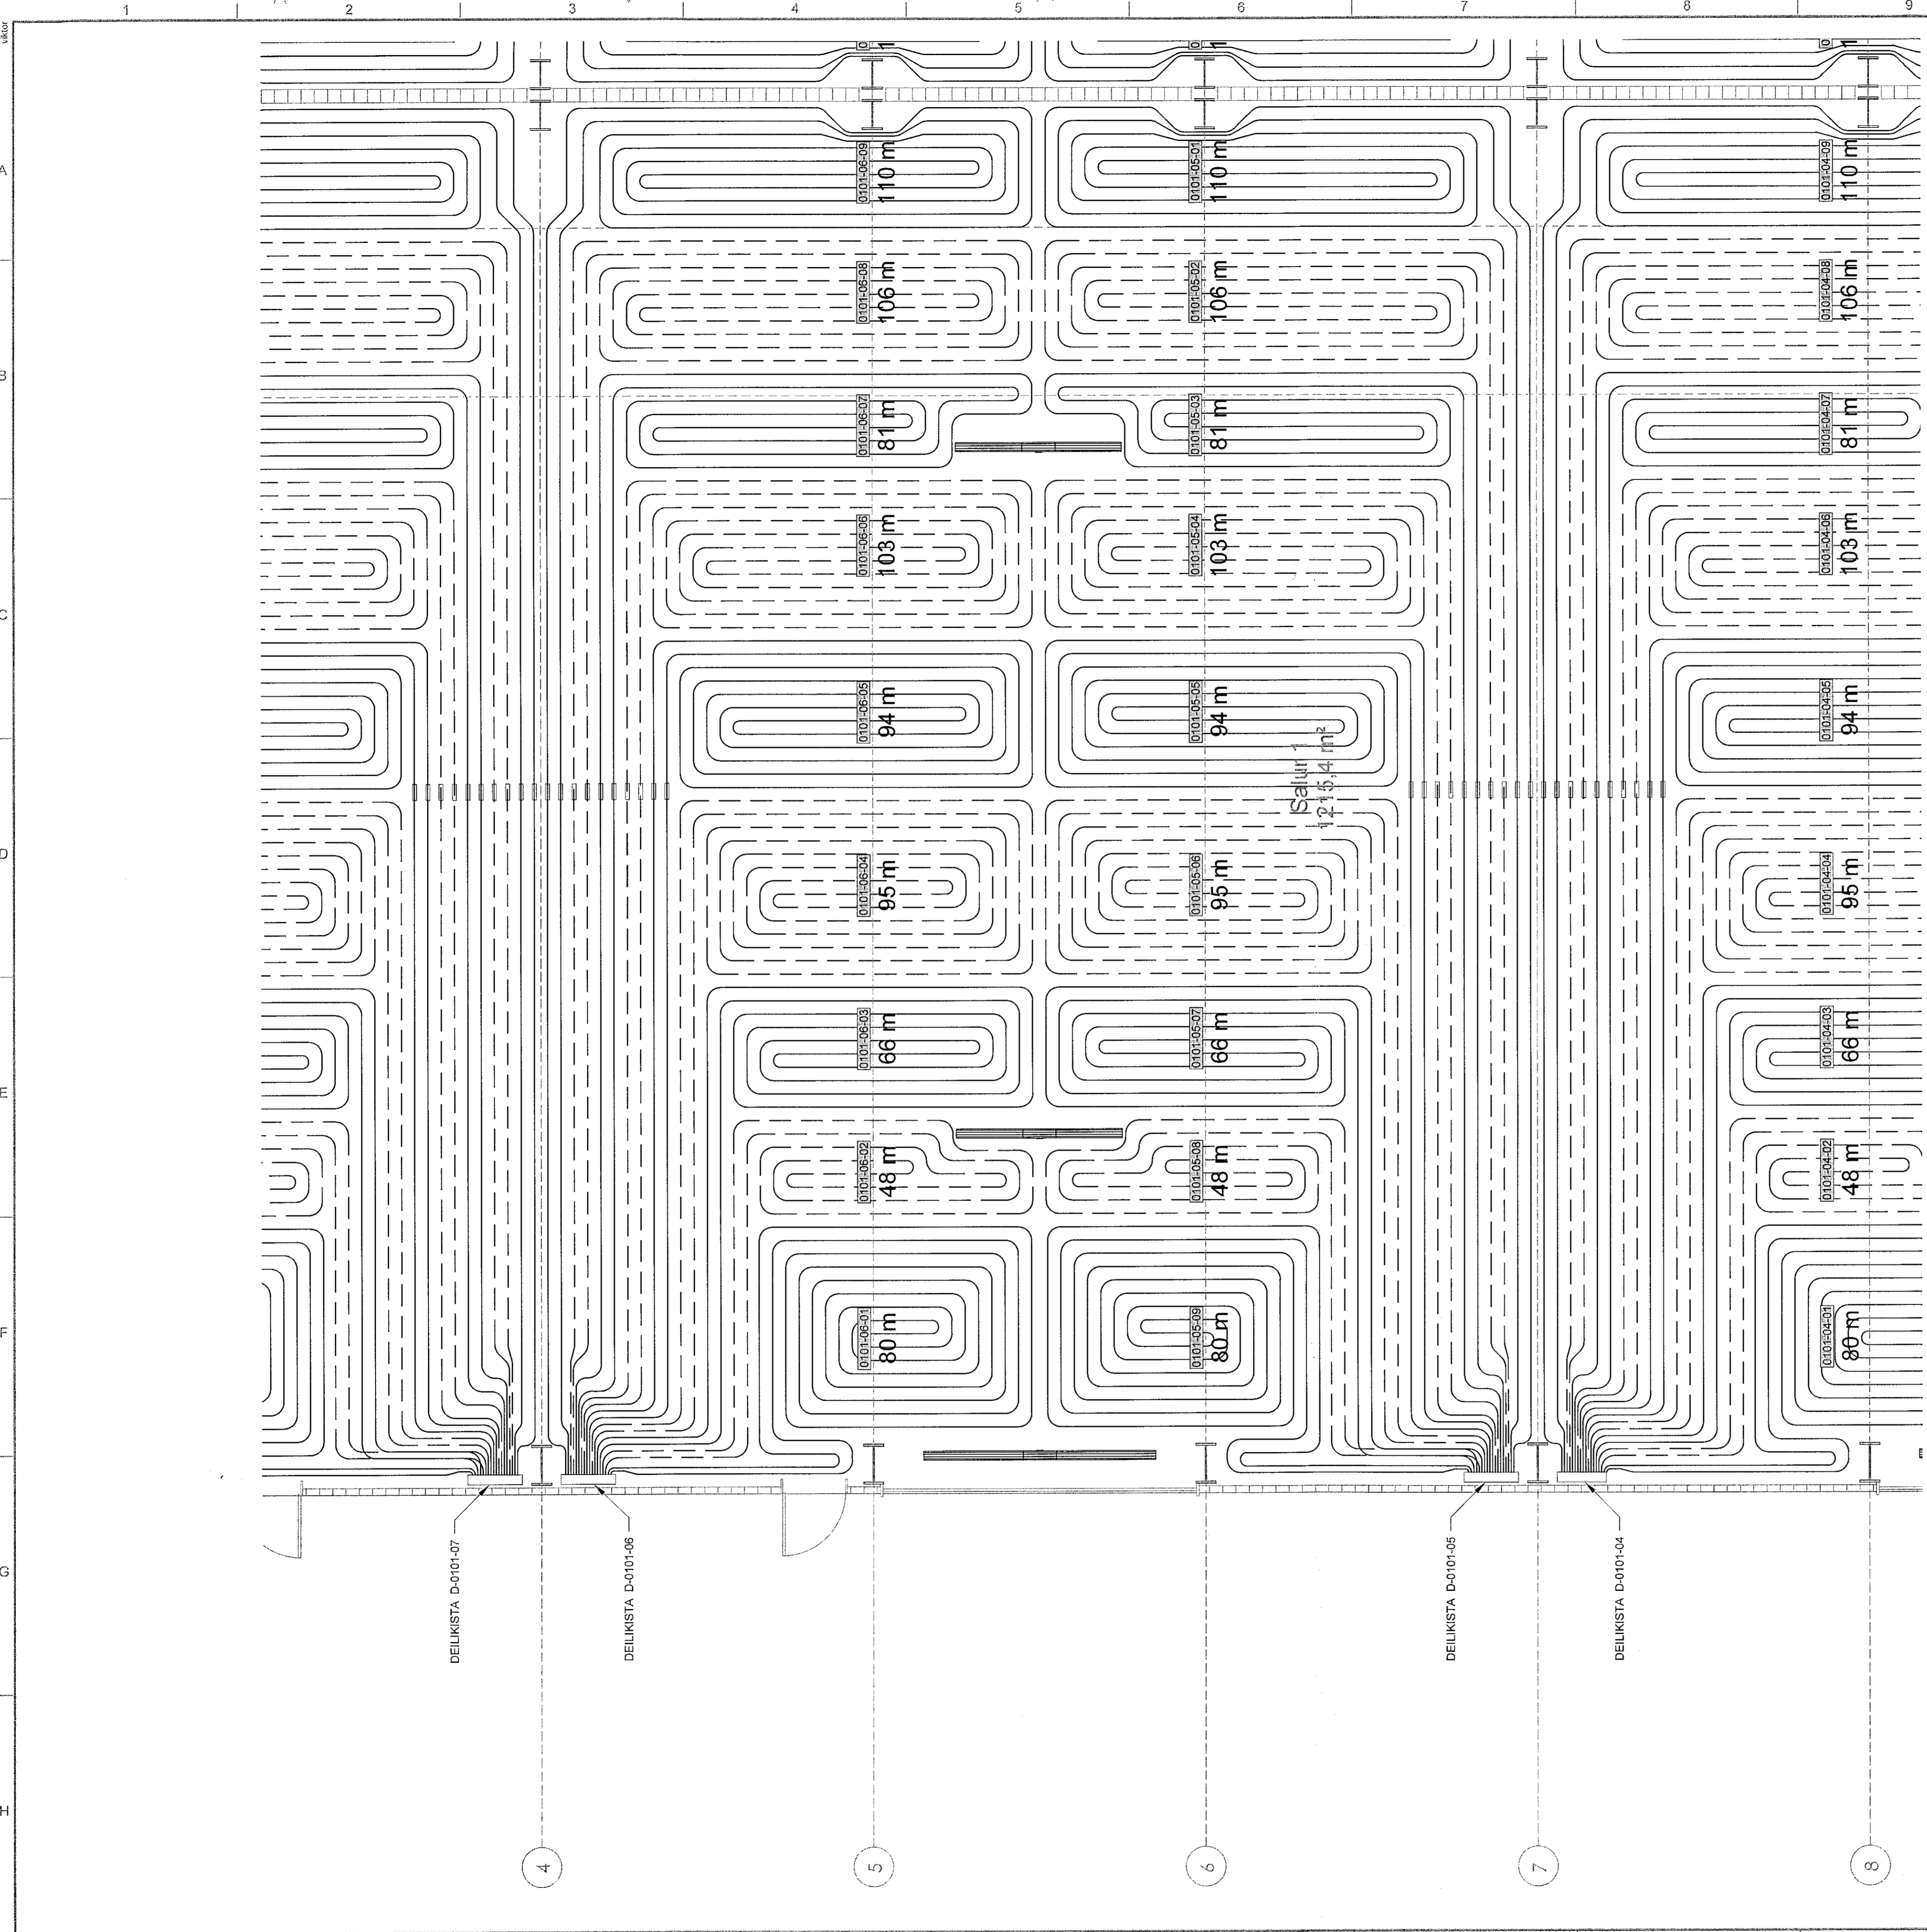

TILVÍSANIR Í AÐRAR TEIKNINGAR:
 - ALMENNAR SKÝRINGAR Á 3151348-000-VDR-3X01
 - TAFLA YFIR SLAUFULENGDIR Á 3151348-000-VDR-3X05
 - OFNATAFLA Á 3151348-000-VDR-3X05

Samþykkt þann
 28. nóv. 2022
 Róbert A. Róbertsson

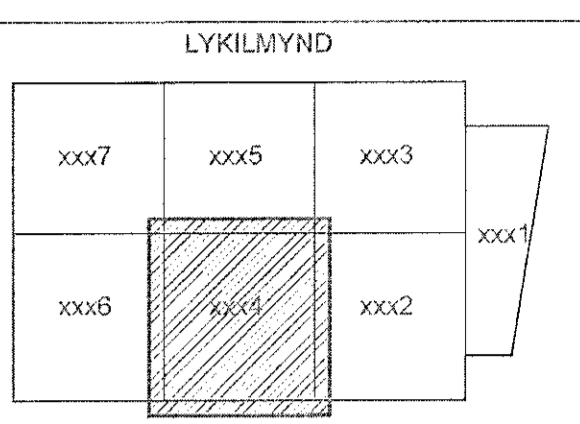

SKÝRINGAR:
GÓLFHITALAGNIR
 EFNÍ Í GÓLFHITALÖGN SKAL VERA KROSSBUNDIÐ POLYETHYLEN (PEX) SAMKVÆMT DIN16892/3 MEÐ SÚREFNISFLÆÐIVÖRN SAMKVÆMT DIN 4726.

ALLAR GÓLFHITASLAUFUR ERU $\varnothing 20$ mm OG SKAL LEGGJA MED 200 mm MILLIBILI NEMA AÐ ANNAD SÉ TEKID FRAM Á TEIKNINGU.

ÞAR SEM GÓLFHITASLAUFUR FARA UNDIR LÉTTA VEGGI SKAL SETJA RÖRBÚT (JÄRN) UTAN UM SEM NÆR 5 cm ÚTFYRIR VEGG HVORU MEGIN TIL AÐ VERJA PÍPU FYRIR BORUN. ÞETTA ER EKKI NAUÐSYNLEGT UNDIR STEYPTUM VEGGJUM.


ÞAR SEM GÓLFHITASLAUFUR LIGGJA ÞÉTT SAMAN ÞAR SEM ÞÆR KOMA FRÁ TENGIKISTUM SKAL DRAGA ÞÆR Í ÁDRAGSEINANGRUN, MIÐA SKAL VÍÐ UM 150 mm c/c Á MILLI ÖEINANGRADRA LAGNA Á ÞEIM SVÆÐUM.

ÖFNALAGNIR
 ALLAR LAGNIR SEM TENGJAST ÖFNUM SKULU VERA DN10 NEMA AÐ ANNAD SÉ TEKID FRAM Á TEIKNINGU.

CS SVART STÁL: STÁL AF MEÐALÞYKKT OG SKRÚFADAR SAMTENGINGAR, SKV. DIN 2440, EFNÍ ST. 33-2 SKV. DIN 17100. LAGNIR ERU EINANGRADAR MEÐ EINANGRUNARHÖLKUM MEÐ ÁLFILMU.

- HITASKYNNJARI Á VEGG
- ÍDRÁTTARRÖR Á ÞENSULSKILUM, L=200 mm. ENDUM LOKAÐ MEÐ LÍMBANDI ÞANNIG AÐ STEYPA FARA EKKI INN Í ÞAU
- H MIDLÍNUHÆÐ
- PN PÍPUR NIÐUR
- PU PÍPUR UPP
- BP BRUNAÞÉTTING

- FRAMRÁS ÖFNAR
- BAKRÁS ÖFNAR
- FRAMRÁS SNJÖBÆÐSLA
- BAKRÁS SNJÖBÆÐSLA

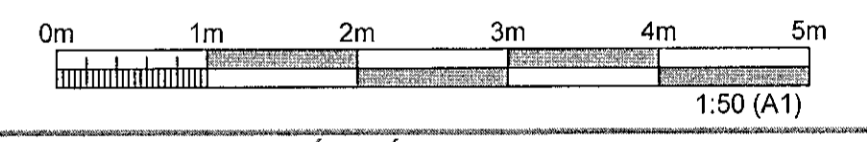

ÚTGÁFUFERILL					
ÚTG.	DAGS.	SKÝRINGAR	HANNAÐ	YFIRF.	SAMB.
01	27.10.2022	VERKTEIKNING	ZSH	PB	PB

DAGS. UNDIRSKRIFTAR F.H. MANNVITS (NAFN OG KT.)
 01.11.2022 PB F.H. MANNVIT hf. Pétur Björnsson Kt. 301269-3589

DAGS. UNDIRSKRIFTAR SAMRÆMINGARHÖNDLUR / HÖNNUNARSTJÓRN (NAFN OG KT.)
 [Signature]

BYGGT Á ABALUPPDRATTUM - DAGS: - UTGAFA:
 HÖNNUÐUR

 Útsúlfuári 6 203 Kópavogsi Sími: 422 3000 Fax: 422 3001
 www.mannvit.is mannvit@mannvit.is Kt. 430572-0169
 © ÖLL AF TÖT OG AFRITUM TEIKNINGAR, AÐ HLUTA EÐNA HEILD ER HÁÐ SKRIFLEGGU LEYFI HÖFUNDARA.

HEITI VERKS
 ÓSEYRARBRAUT 25
 220 HAFNARFJÖRÐUR

HEITI TEIKNINGAR
 HITALAGNIR
 GRUNNMÝND GÓLFHITI 1. HÆÐ - BLAÐ 4

FRUMUTGAFA	SKV	ST/ÞB
27.10.2022	1:50	A1
VERKNUMÉR	VERKPLÚTI	TEIKNINGANUMÉR
3.151.348	000	VDR-3134
UTGAFA		
		01