


TILVÍSANIR Í AÐRAR TEIKNINGAR:
 - ALMENNAR SKÝRINGAR Á 3151348-000-VDR-3X01
 - TAFLA YFIR SLAUFULENGDIR Á 3151348-000-VDR-3X05
 - OFNATAFLA Á 3151348-000-VDR-3X05

Samþykkt þann
 28. nóv. 2022
 Hl. byggingarfulltrúans í Hafnarfirði
 Róbert A. Róbertsson

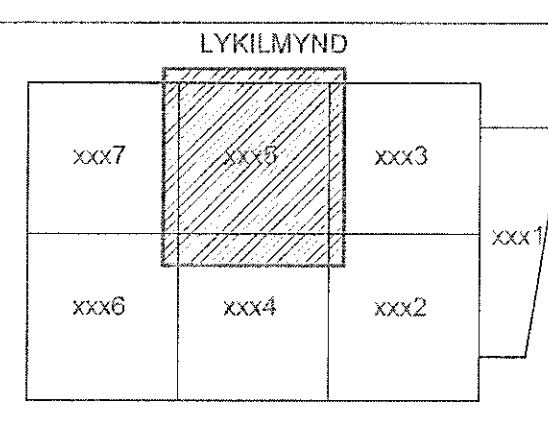

SKÝRINGAR:

GÓLFHITALAGNIR
 EFNI Í GÓLFHITALÖGN SKAL VERA KROSSBUNDIÐ POLYETHYLEN (PEX) SAMKVÆMT DIN 16892/3 MEÐ SÚREFNISFLÆDIVÖRN SAMKVÆMT DIN 4726.

ALLAR GÓLFHITASLAUFUR ERU ø20 mm OG SKAL LEGGJA MEÐ 200 mm MILLIBILI NEMA AÐ ANNAD SÉ TEKIÐ FRAM Á TEIKNINGU.

ÞAR SEM GÓLFHITASLAUFUR FARA UNDIR LÉTTA VEGGI SKAL SETJA RÖRBÚT (JÄRN) UTAN UM SEM NÆR 5 cm ÚTFYRIR VEGG HVORU MEGIN TIL AÐ VERJA PÍPU FYRIR BORUN. ÞETTA ER EKKI NAUÐSYNLEGT UNDIR STEYPTUM VEGGJUM.


ÞAR SEM GÓLFHITASLAUFUR LIGGJA ÞÉTT SAMAN ÞAR SEM ÞÆR KOMA FRÁ TENGIKISTUM SKAL DRAGA ÞÆR Í AÐRAGSEINANGRUN, MIÐA SKAL VÍÐ UM 150 mm c/c Á MILLI ÖEINANGRADRA LAGNA Á ÞEIM SVÆÐUM.

OFNALAGNIR
 ALLAR LAGNIR SEM TENGJAST OFNUM SKULU VERA DN10 NEMA AÐ ANNAD SÉ TEKIÐ FRAM Á TEIKNINGU.

CS SVART STÁL: STÁL AF MEDALÞYKKT OG SKRUFADAR SAMTENGINGAR, SKV. DIN 2440, EFNI ST. 33-2 SKV. DIN 17100. LAGNIR ERU EINANGRADAR MEÐ EINANGRUNARHÖLKUM MEÐ ÁLFILMU.

- HITASKYNJARI Á VEGG
- ▬ ÍDRÁTTARRÖR Á ÞENSLUSKILUM, L=200 mm. ENDUM LOKAÐ MEÐ LÍMBANDI ÞANNIG AÐ STEYPA FARA EKKI INN Í ÞAU
- H MIÐLÍNUHÆÐ
- PN PÍPUR NIÐUR
- PU PÍPUR UPP
- BB BRUNAPÉTTING

- FRAMRÁS OFNAR
- BAKRÁS OFNAR
- FRAMRÁS SNJÖBÆÐSLA
- BAKRÁS SNJÖBRÆÐSLA

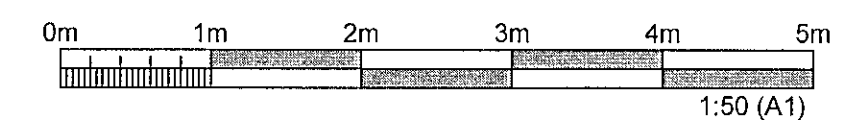

ÚTGÁFUFERILL					
ÚTG.	DAGS	SKÝRINGAR	HANNAÐ	YPRF	SAMB.
01	27.10.2022	VERKTEIKNING	ZSH	PB	PB

DAGS UNDRSKRIFTAR: 01.11.2022
 F.H. MANNVITS (NAFN OG P.N.)
 MANNVIT hf.
 Pétur Bjarnason
 Kt. 301269-3589

DAGS UNDRSKRIFTAR: [Signature]
 SAMRÆMINGARHÖNNUÐUR / HÖNNUNARSTJÓRI (NAFN OG KT.)

BYGGT Á AÐALUPPDRATTUM - DAGS: [Signature] - ÚTGÁFA.

HÖNNUÐUR

MANNVIT
 Útharvafi 6 203 Kópavogi Sími: 422 3000 Fax: 422 3001
 www.mannvit.is mannvit@mannvit.is Kt: 430572-0169

HEITI VÉRIS
 ÓSEYRARBRAUT 25
 220 HAFNARFJÖRÐUR

HITI TEIKNINGAR
 HITALAGNIR
 GRUNNMÝND GÓLFHITI 1. HÆÐ - BLAÐ 5

FRÁSÚTGAFA	MRV	STÆRD
27.10.2022	1:50	A1
VERKNEIÐUR	VERKSLUTI	TEIKNINGANAMER
3.151.348	000	VDR-3135
		ÚTGÁFA
		01

