

PRENTAD: 2022. október 31., heiti 11.04.20

B

C

D


m

n

C

H

TOLUSRFA: 03-VNR151348 - Öseyrarbraut 220 Hafnarfjörður - Heating.dwg

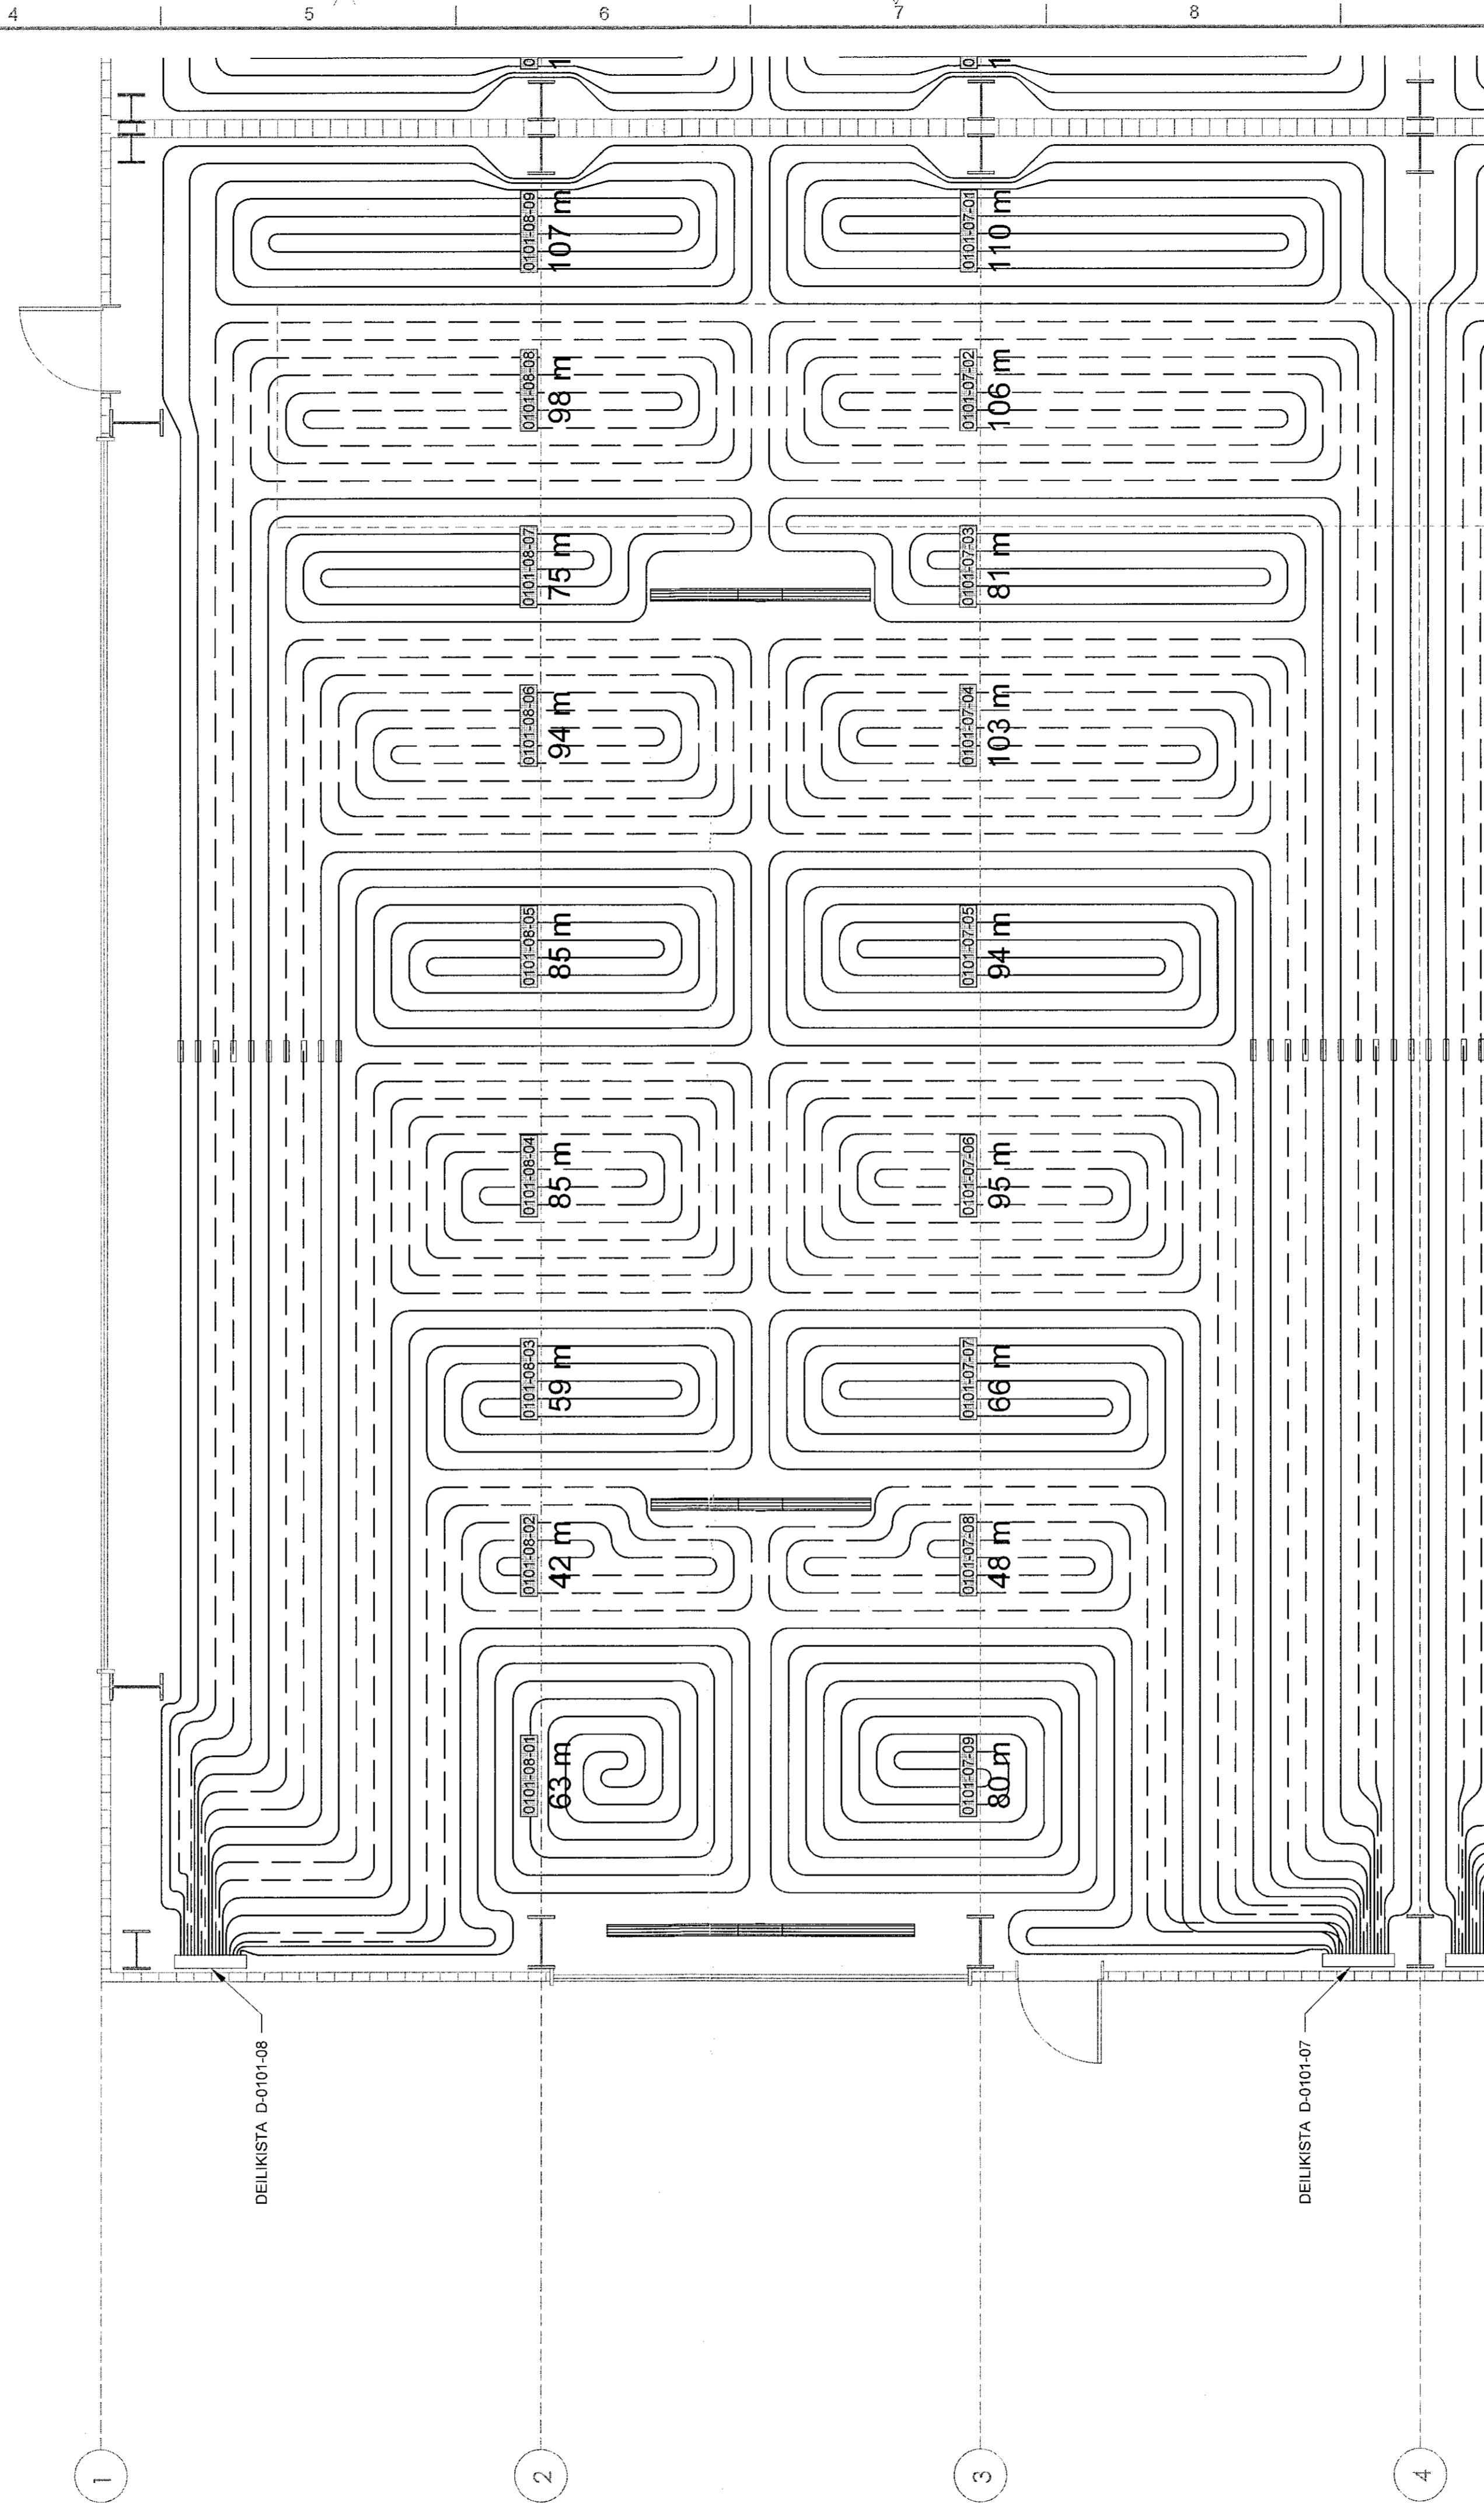


TILVÍSANIR Í AÐRAR TEIKNINGAR:

- ALMENNAR SKÝRINGAR Á 3151348-000-VDR-3X01
- TAFLA YFIR SLAUFULENGDIR Á 3151348-000-VDR-3X05
- OFNATAFLA Á 3151348-000-VDR-3X05

Samþykkt þann  
28. nóv. 2022  
fh. byggingarfulltrúi í Hafnarfirði  
Róbert A. Róbertsson

LYKILMYND

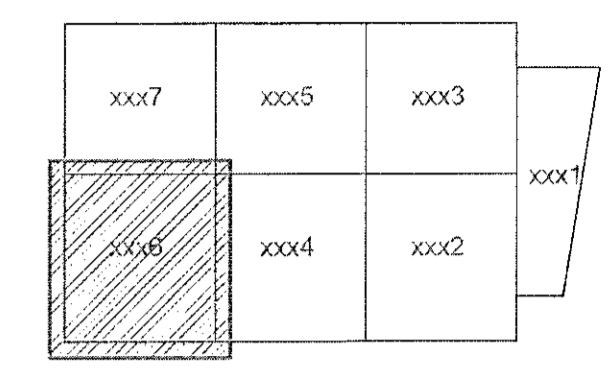

SKÝRINGAR:

**GÓLFHITALAGNIR**  
EFNI Í GÓLFHITALÖGN SKAL VERA KROSSBUNDIÐ POLYETHYLEN (PEX) SAMKVÆMT DIN16892/3 MEÐ SÚREFNISFLÆÐIVÖRN SAMKVÆMT DIN 4726.

ALLAR GÓLFHITASLAUFUR ERU ø20 mm OG SKAL LEGGJA MEÐ 200 mm MILLIBILI NEMA AÐ ANNAD SÉ TEKIÐ FRAM Á TEIKNINGU.

ÞAR SEM GÓLFHITASLAUFUR FARA UNDIR LÉTTA VEGGI SKAL SETJA RÖRBÚT (JÄRN) UTAN UM SEM NÆR 5 cm ÚTFYRIR VEGG HVORU MEGIN TIL AÐ VERJA PÍPU FYRIR BORUN. ÞETTA ER EKKI NAUÐSYNLEGT UNDIR STEYPTUM VEGGJUM.

ÞAR SEM GÓLFHITASLAUFUR LIGGJA ÞÉTT SAMAN ÞAR SEM ÞÆR KOMA FRÁ TENGIKISTUM SKAL DRAGA ÞÆR Í AÐRAGSEINANGRUN, MIÐA SKAL VÍÐ UM 150 mm *c/c* Á MILLI ÓEINANGRADRA LAGNA Á ÞEIM SVÆÐUM.


OFNALAGNIR

ALLAR LAGNIR SEM TENGJAST OFNUM SKULU VERA DN10 NEMA AÐ ANNAD SÉ TEKIÐ FRAM Á TEIKNINGU.

CS SVART STÁL: STÁL AF MEÐALÞYKKT OG SKRÚFAÐAR SAMTENGINGAR, SKV. DIN 2440, EFNI ST. 33-2 SKV. DIN 17100. LAGNIR ERU EINANGRADAR MEÐ EINANGRUNARHÖLKUM MEÐ ÁLFILMU.

- HITASKYNJARI Á VEGG
- ▬ IDRÁTTARRÖR Á ÞENSLUSKILUM, L=200 mm. ENDUM LOKAD MEÐ LÍMBANDI ÞANNIG AÐ STEYPA FARA EKKI INN Í ÞAU
- H MIÐLÍNUHÆÐ
- PN PÍPUR NIÐUR
- PU PÍPUR UPP
- BP BRUNAPÉTTING

- FRAMRÁS OFNAR
- BAKRÁS OFNAR
- FRAMRÁS SNJÓBRÆÐSLA
- BAKRÁS SNJÓBRÆÐSLA

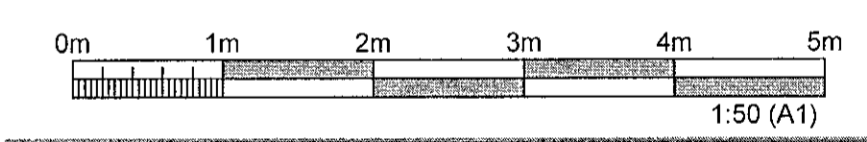

ÚTGÁFUFERILL					
ÚTG.	DAGS.	SKÝRINGAR	HANNAÐ	YFIRF.	SAMB.
01	27.10.2022	VERKTEIKNING	ZSH	PB	PB
DAGS. UNDIRSKRIFTAR					
01.11.2022		F.H. MANNVITS (NAFN OG KT.) fh.  MANNVIT hf. Kl. 301269-3582			
DAGS. UNDIRSKRIFTAR					
SAMRÆMINGARHÖNNUÐUR / HÖNNUNARSTJÓRI (NAFN OG KT.) 					
BYGGT Á AÐALUPPDRATTUM - DAGS. - ÚTGÁFA:					
HÖNNUÐUR					
<b>MANNVIT</b> Urðarvarti 6 203 Kópavogi Sími: 422 3000 Fax: 422 3001 www.mannvit.is mannvit@mannvit.is Rt. 430572-0169					
HEITI VERKS					
ÖSEYRARBRAUT 25 220 HAFNARFJÖRÐUR					
HEITI TEIKNINGAR					
HITALAGNIR GRUNNMYND GÓLFHITI 1. HÆÐ - BLAD 6					
FRUMÚTGÁFA		MKV.		ST/ERD	
27.10.2022		1:50		A1	
VERKNUMER		VERKHLUTI		TEIKNINGANUMER	
3.151.348		000		VDR-3136	
				ÚTGÁFA	
				01	