


PRENTAD: 2022. október 31., hélfó 11:04:28

TOLUSKERA_03-VNR151348_Coeyrmasa.25KUTOCODRILUSINGPict_Hearing.dwg

TILVÍSANIR Í AÐRAR TEIKNINGAR:
- ALMENNAR SKÝRINGAR Á 3151348-000-VDR-3X01
- TAFLA YFIR SLAUFULENGDIR Á 3151348-000-VDR-3X05
- OFNATAFLA Á 3151348-000-VDR-3X05

Samþykkt þann
28. nóv. 2022
Fh. byggingarfulltrúans í Hafnarfirði
Róbert A. Róbertsson

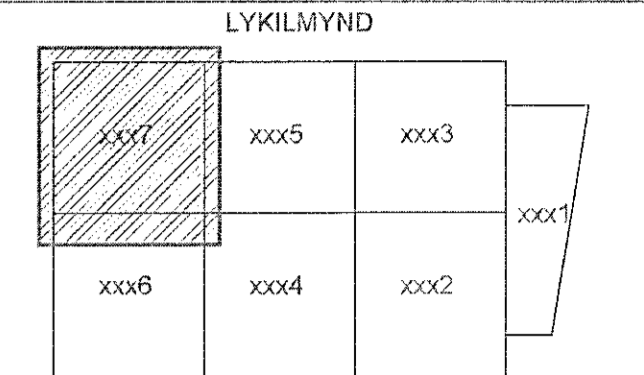

SKÝRINGAR:
GÓLFHITALAGNIR
EFNI Í GÓLFHITALÖGN SKAL VERA KROSSBUNDID POLYETHYLEN (PEX) SAMKVÆMT DIN16892/3 MED SÚREFNISFLÆÐIVÖRN SAMKVÆMT DIN 4726.

ALLAR GÓLFHITASLAUFUR ERU ø20 mm OG SKAL LEGGJA MED 200 mm MILLIBILI NEMA AD ANNAD SÉ TEKID FRAM Á TEIKNINGU.



ÞAR SEM GÓLFHITASLAUFUR FARA UNDIR LÉTTA VEGGI SKAL SETJA RORBÚT (JÄRN) UTAN UM SEM NÆR 5 cm ÚTFYRIR VEGG HVORU MEGIN TIL AD VERJA PÍPU FYRIR BORUN. ÞETTA ER EKKI NAUBSYNLEGT UNDIR STEYPTUM VEGGJUM.

ÞAR SEM GÓLFHITASLAUFUR LIGGJA ÞÉTT SAMAN ÞAR SEM ÞÆR KOMA FRÁ TENGIKISTUM SKAL DRAGA ÞÆR Í AÐRAGSEINANGRUN, MÍÐA SKAL VÍÐ UM 150 mm c/c Á MILLI ÖEINANGRADRA LAGNA Á ÞEIM SVÆÐUM.

OFNALAGNIR
ALLAR LAGNIR SEM TENGST OFNUM SKULU VERA DN10 NEMA AD ANNAD SÉ TEKID FRAM Á TEIKNINGU.

CS SVART STÁL: STÁL AF MEDALÞYKKT OG SKRÚFADAR SAMTENGINGAR, SKV. DIN 2440, EFNI ST. 33-2 SKV. DIN 17100. LAGNIR ERU EINANGRADAR MED EINANGRUNARHÖLKUM MED ÁLFILMU.

- HITASKYNJARI Á VEGG
- ▬ IDRÁTTARRÖR Á ÞENSLUSKILUM, L=200 mm, ENDUM LOKAÐ MED LIMBANDI ÞANNIG AD STEYPA FARA EKKI INN Í ÞAU
- H MIDLÍNUHÆÐ
- PN PÍPUR NIÐUR
- PU PÍPUR UPP
- BP BRUNADÉTTING
- FRAMRÁS OFNAR
- BAKRÁS OFNAR
- FRAMRÁS SNJÓBÆÐSLA
- BAKRÁS SNJÓBÆÐSLA

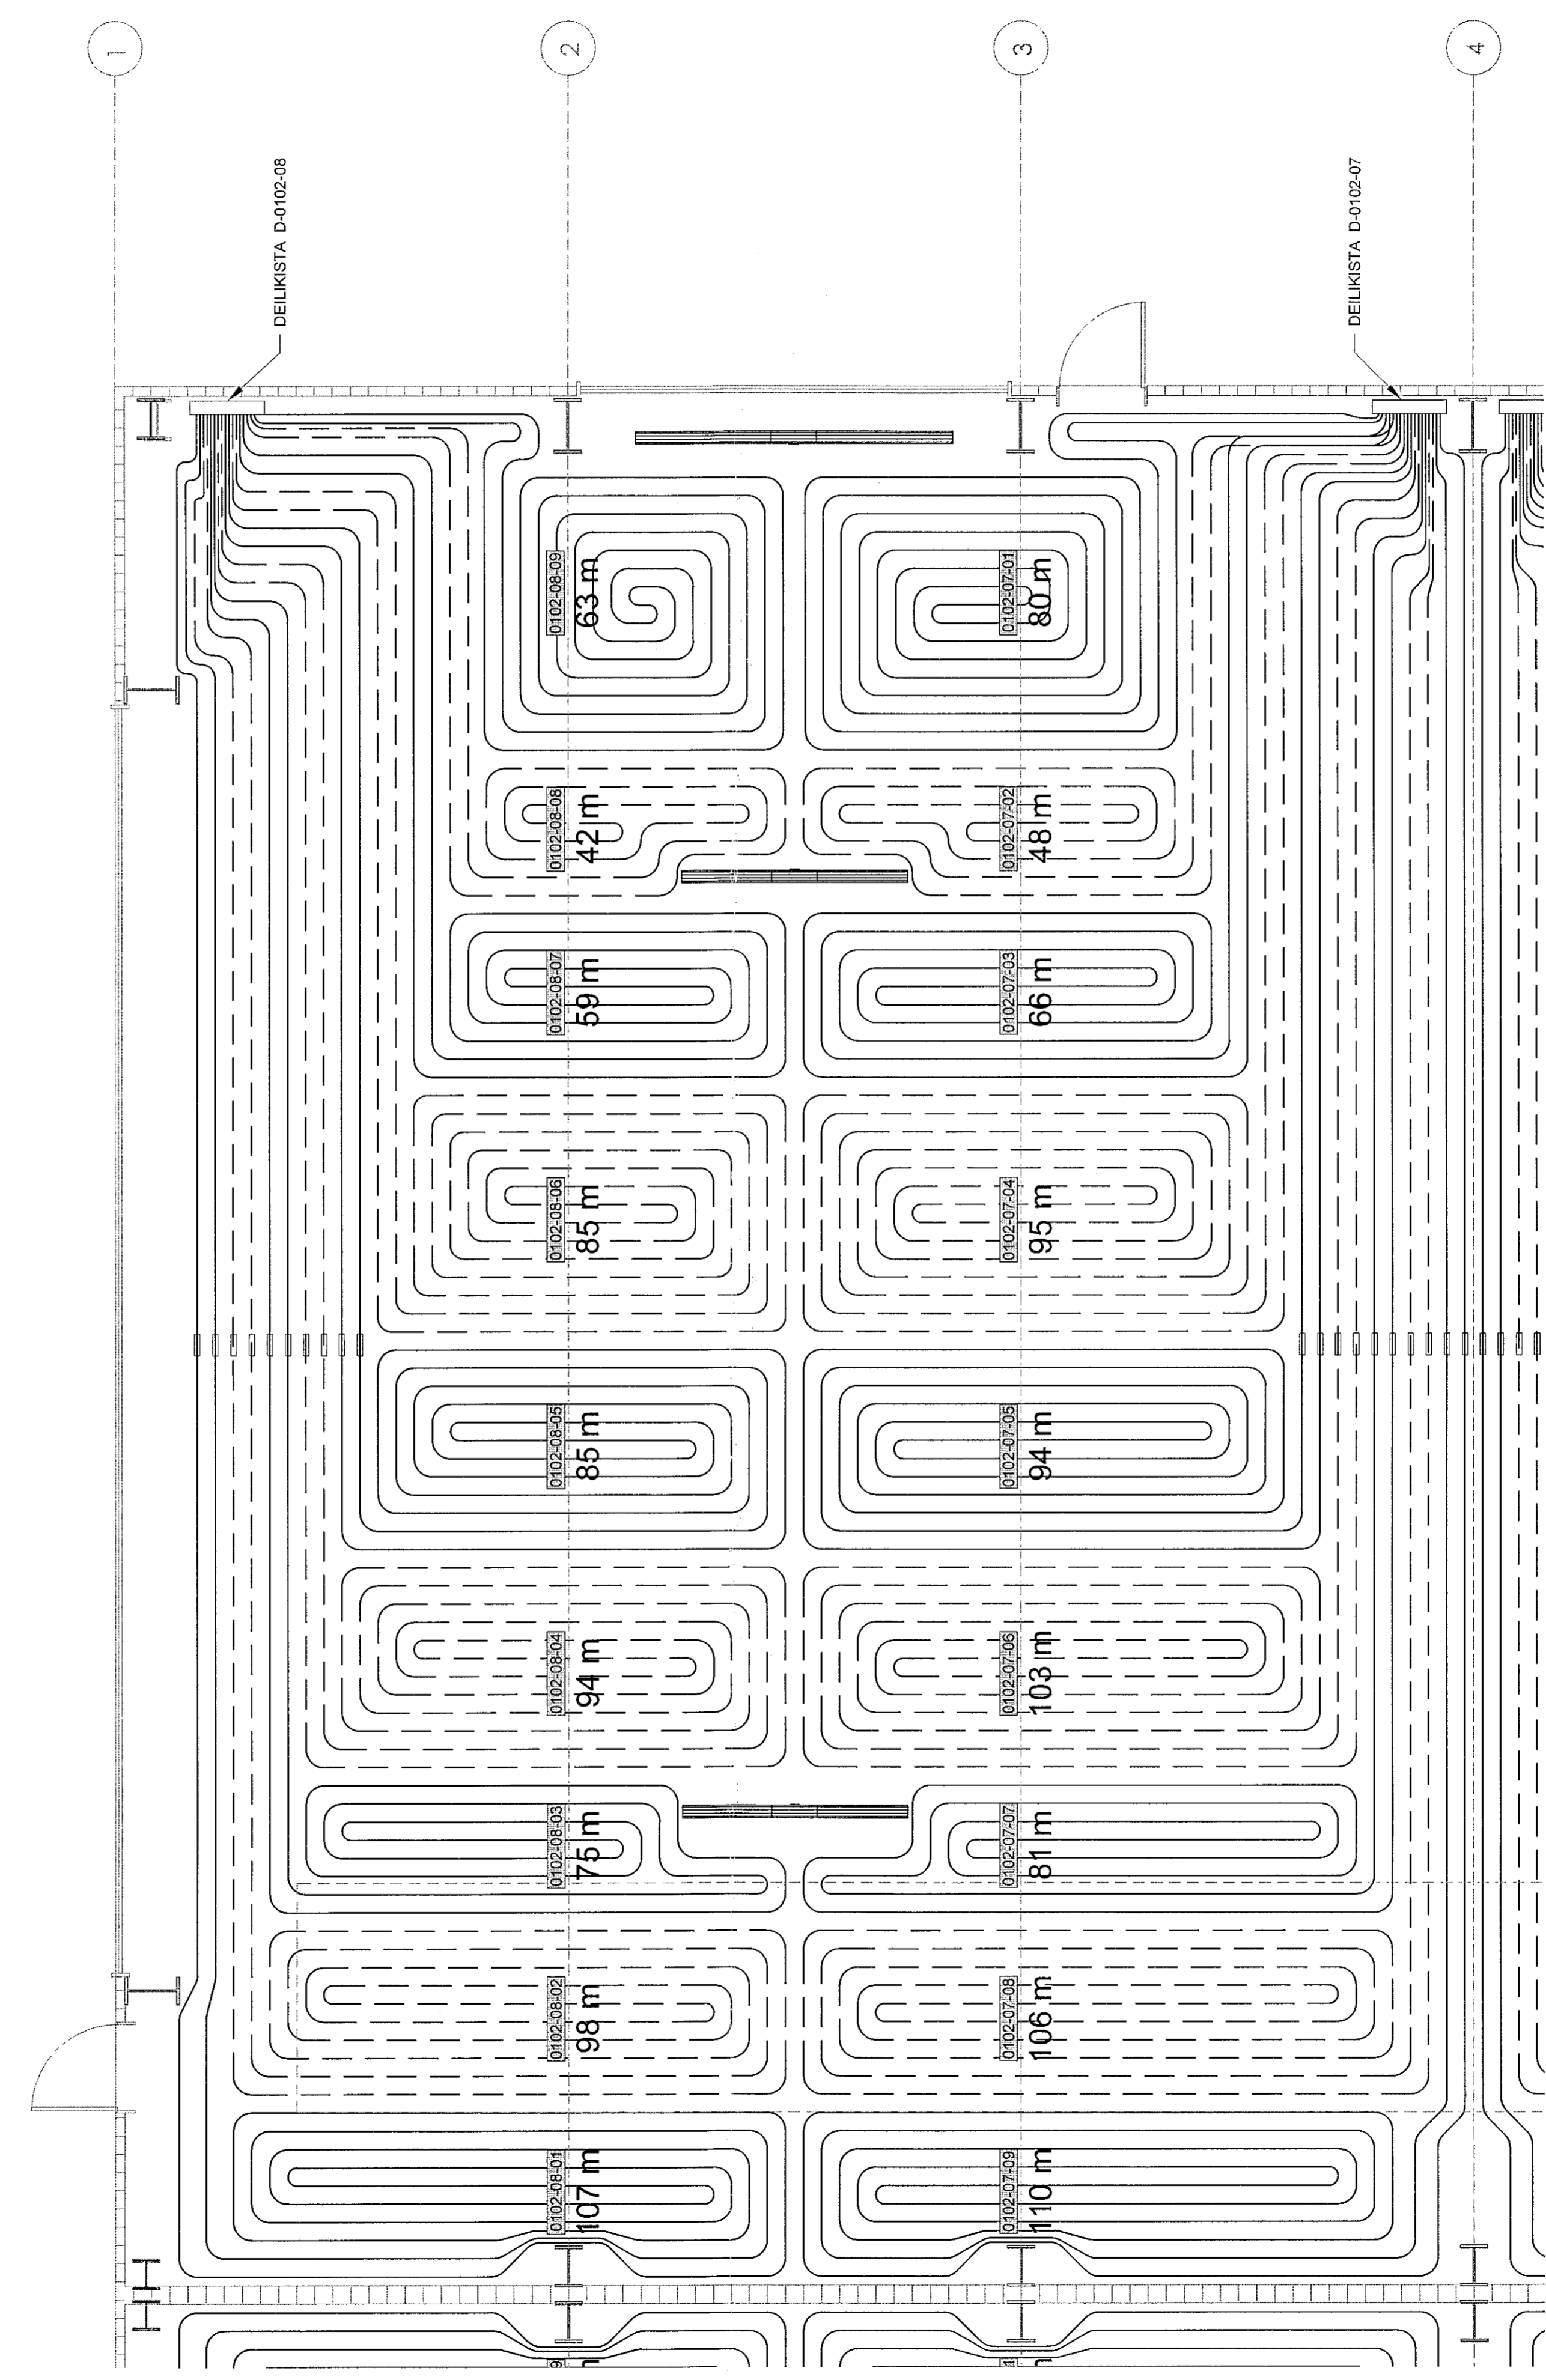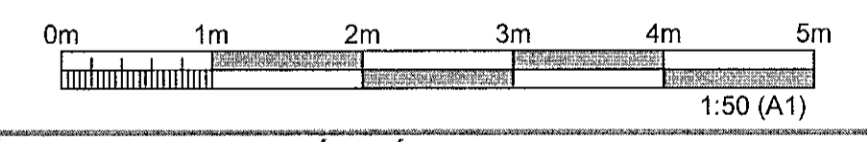

ÚTGÁFUFERILL					
ÚTG.	DAGS.	SKÝRINGAR	HÁNNAD	YFIRF.	SAMÞ.
01	27.10.2022	VERKTEIKNING	ZSH	PB	PB

DAGS. UNDRISKRIFAR: 01.11.2022, F.H. MANNVIT (NAFH OG RT.), F.H. MANNVIT hf., Pétur Björnsson, KL 301269-3589

DAGS. UNDRISKRIFAR: SAMÞEYMINGARHÖNNULIÐUR / HÖNNUNARSTJÓRN (NAFH OG RT.), BYGGT Á AÐALUPPRÁTTUM - DAGS: - ÚTGÁFA.

HÖNNIÐUR

MANNVIT
Undirlinjan 6, 203 Kópavogur | Sími: 422 3000 | Fax: 422 3001
www.mannvit.is | mannvit@mannvit.is | Kt: 430572-0199

© ÖLL AFMÖT OG AFRIÐUR TEIKNINGAR AD HLUTA EÐA HEILD ER HÁÐ DRIFLEIÐU LEYFI HÖFUDGA.

HEITI VERKS: ÖSEYRARBRAUT 25
220 HAFNARFJÖRÐUR

HEITI TEIKNINGAR: HITALAGNIR
GRUNNMÝND GÓLFHITI 1. HÆÐ - BLAÐ 7

FRUMÚTGÁFA	MÖV	STÆRD
27.10.2022	1:50	A1
VERKNUMÉR	VERGHJUTI	TEIKNINGANUMÉR
3.151.348	000	VDR-3137
		ÚTGÁFA
		01