
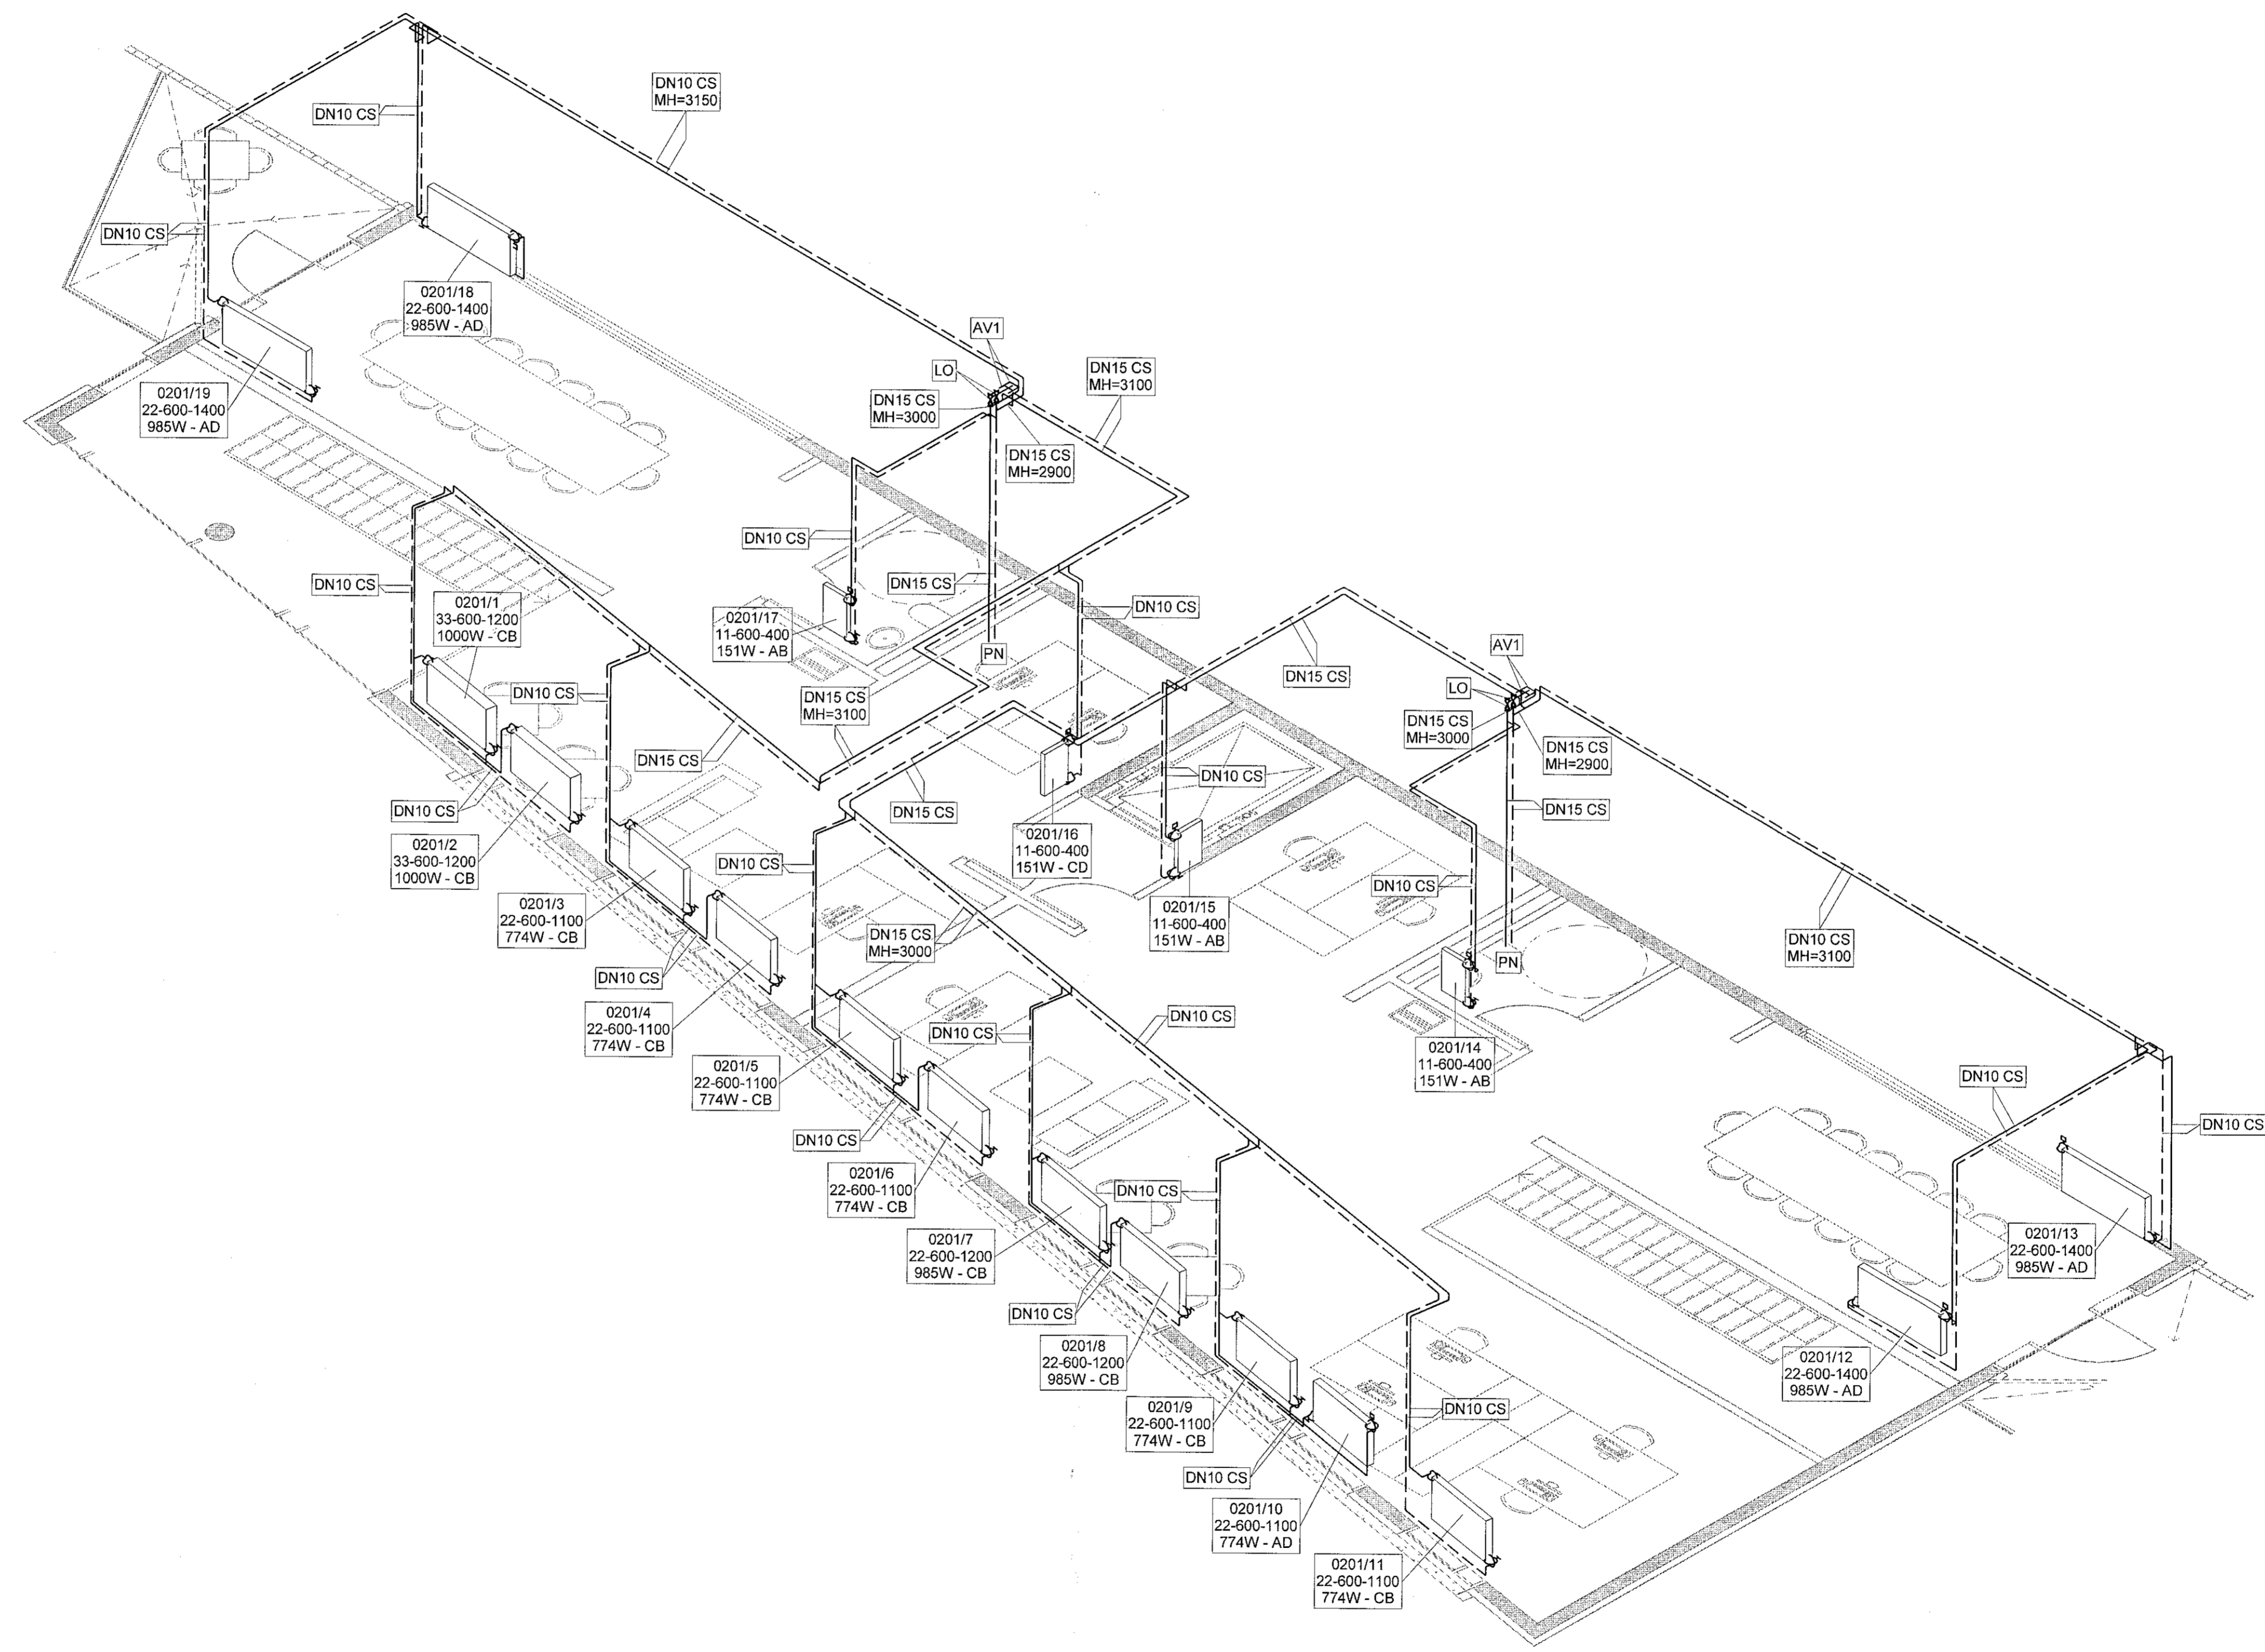


Samþykkt þann  
28. nóv. 2022  
fr. byggingarfulltrúgöngu í Hafnarfjarði  
Róbert A. Róbertsson

LYKILMYND

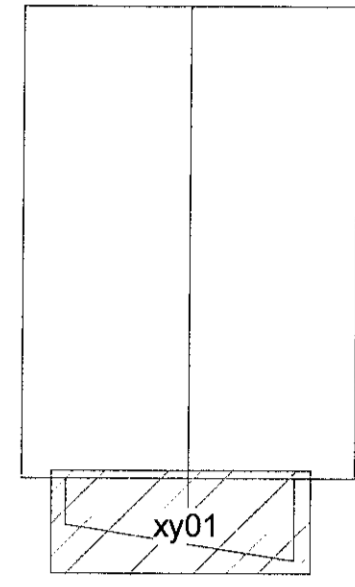

**SKÝRINGAR:**

- OPÍÐ HITAKERFI - FRAMRÁS
- OPÍÐ HITAKERFI - BAKRÁS
- LOKAD HITAKERFI - FRAMRÁS
- LOKAD HITAKERFI - BAKRÁS
- LOKAD KÆLIKERFI - FRAMRÁS
- LOKAD KÆLIKERFI - BAKRÁS


- MH= MIDLÍNUHÆÐ PÍPU FRÁ FULLFRÁGENGNUM GÓLFU
- PU PÍPA FER UPP
- PN PÍPA FER NIÐUR
- D-1-0103 NÚMER DEILIKISTA
- DN20 CS LÖGN ÚR SVÖRTU STÁLI

ALLAR INNSTEYPTAR LAGNIR ERU RÖR Í RÖR  
INNRA RÖR ER 616 NEMA ANNAD SÉ TEKIÐ FRAM

- MERKINGAR OFNA:
- 1234 - NÚMER OFNS
  - 22-600-1200 - PÝKKT, HÆÐ OG LENGD OFNS
  - 870W - AD - AFKOST OFNS OG STÚTASTADSETNING

SANNREYNA SKAL ÖLL MÁL OG AÐSTÆÐUR Á  
VERKSTAD, ÞAR MÆÐ TALID STADSETNINGU ANNARA  
TÆKNIKERFA, AÐUR EN SMÍÐI OG UPPSETNING HEFST.

UMSJÓNARMANNI VERKKAUPA SKAL TAFARLAUST  
TILKYNNNA ÖLL FRÁVIK OG MISRÆMI.

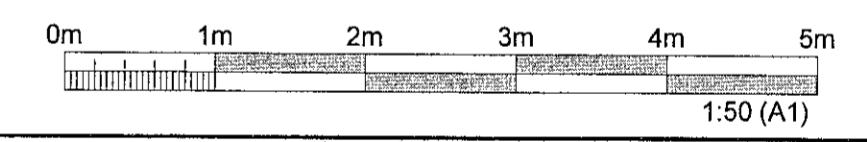

ÚTGÁFUFERILL					
ÚTG.	DAGS.	SKÝRINGAR	HANNAÐ	YFIRF.	SAMB.
01	27.10.2022	VERKTEKNING	ZSH	PB	PB

DAGS. UNDRISKRIFTAR F.H. MANNVITS (NAFN OG KT.)  
01.11.2022 *PR* **MANNVIT** hf.  
F.él. *Pétur Björnsson*  
Kt. 301269-3589

DAGS. UNDRISKRIFTAR SAMRÆMINGARHÖNNUJOUR / HÖNNUNARSTJÓRI (NAFN OG KT.)  
*[Signature]*

BYGGT Á AÐALUPPDRATTUM - DAGS: - ÚTGÁFA:

HÖNNUJOUR

**MANNVIT**  
Úrðartívari 6 203 Kópavogi Sími: 422 3000 Fax: 422 3001  
www.mannvit.is mannvit@mannvit.is Kt: 430572-0169

© ÖLL AFNOT OG AFRITUN TEKNINGAR, AÐ HELTA EDA HEILD, ER HÁÐ SKRIFLEGGU LEYFI HÖFUNDA.

HEITI VERKS  
**ÓSEYRARBRAUT 25**

HEITI TEKNINGAR  
**HITALAGNIR**  
RÚMMYND 2. HÆÐ - BLAÐ 1

FRUMÚTGÁFA	MKV.	STÆRD
27.10.2022		A1
VERKNUMER	VERRHLUTI	TEKNINGANÚMÉR
3.151.348	000	VDR-3221
ÚTGÁFA		
01		