


FRÁRENNSLISLAGNIR Í GRUNNI, GRUNNMYND. 1:50

Samþykkt þann
12. jan. 2022
f.h. byggingarfræðingur Jón Kristjánsson
Hjálmar A. Jónsson
H.A.S.

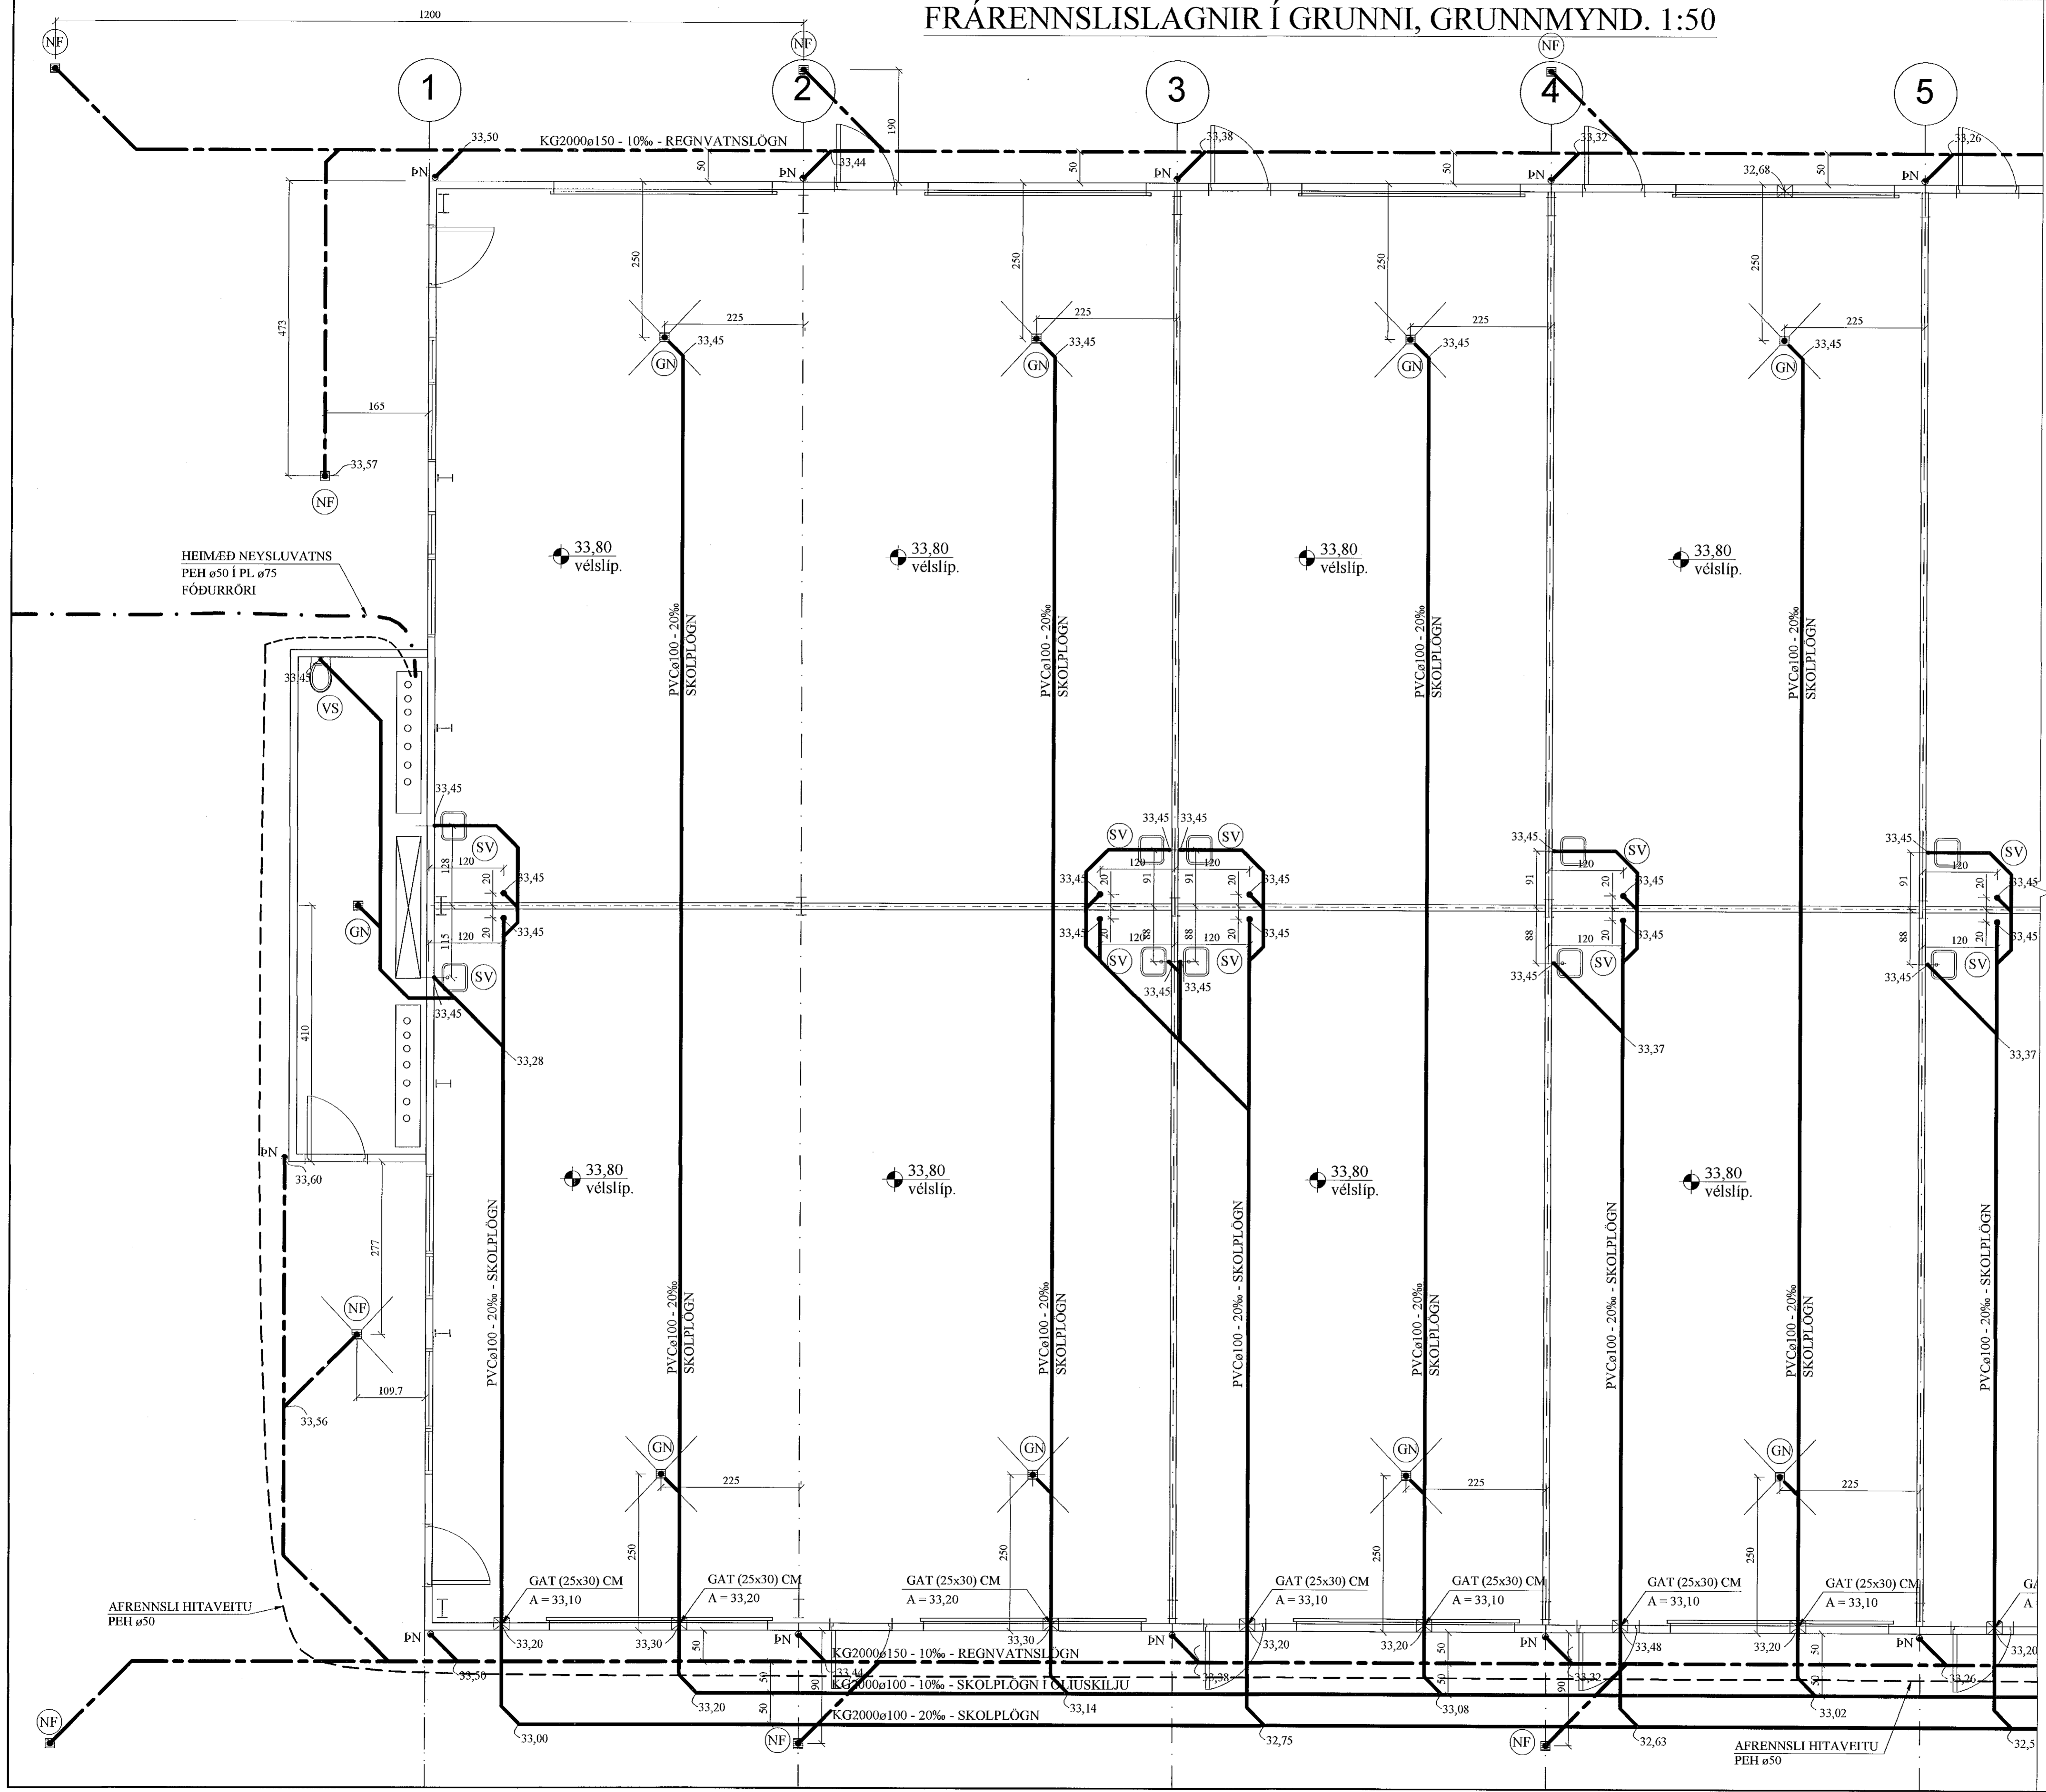

FRAMHALD,
SJÁ TEIKN. NR. 2-04

JÓN KRISTJÁNSSON BYGGINGARVERKFRÆÐINGUR
KT: 210754-4829

A 28.12.'21 BREYTTUR GÓLFKÓTI, NF ÚTLI OLIUGILDRÁ FERÐ.
BREYTINGAR

TILVÍSANIR:
SKÝRINGAR..... SJÁ TEIKN. NR. 2-01

Reikn.	JKR	Feb. '21	Útgáfa	12.02.2021
Talkn.	VP	Feb. '21	Kvarði:	1:50
Ath.				
Samþ.				

DOFRAHELLA 5 Nr. 2-03
Hafnarfjörður

Verkhluti
FRÁRENNSLISLAGNIR
Í GRUNNI, GRUNNMYND.

Verkefni
Jóna Kristjánssonar ehf.
Aunnala 19
106 Reykjavík
Sími: 537 4002 Fax: 772-3154
Kf: 546817-0300
Netfang: jkrist54@gmail.com