


FRÁRENNSLISLAGNIR Í GRUNNI, GRUNNMYND. 1:50

Samþykkt þann
12. jan. 2022
F.Þ. Byggingarfulltrúans í Hafnarfirði
Hjálmar A. Jónsson
H.A.S

FRAMHALD,
SJÁ TEIKN.
NR. 2-04

FRAMHALD,
SJÁ TEIKN.
NR. 2-06

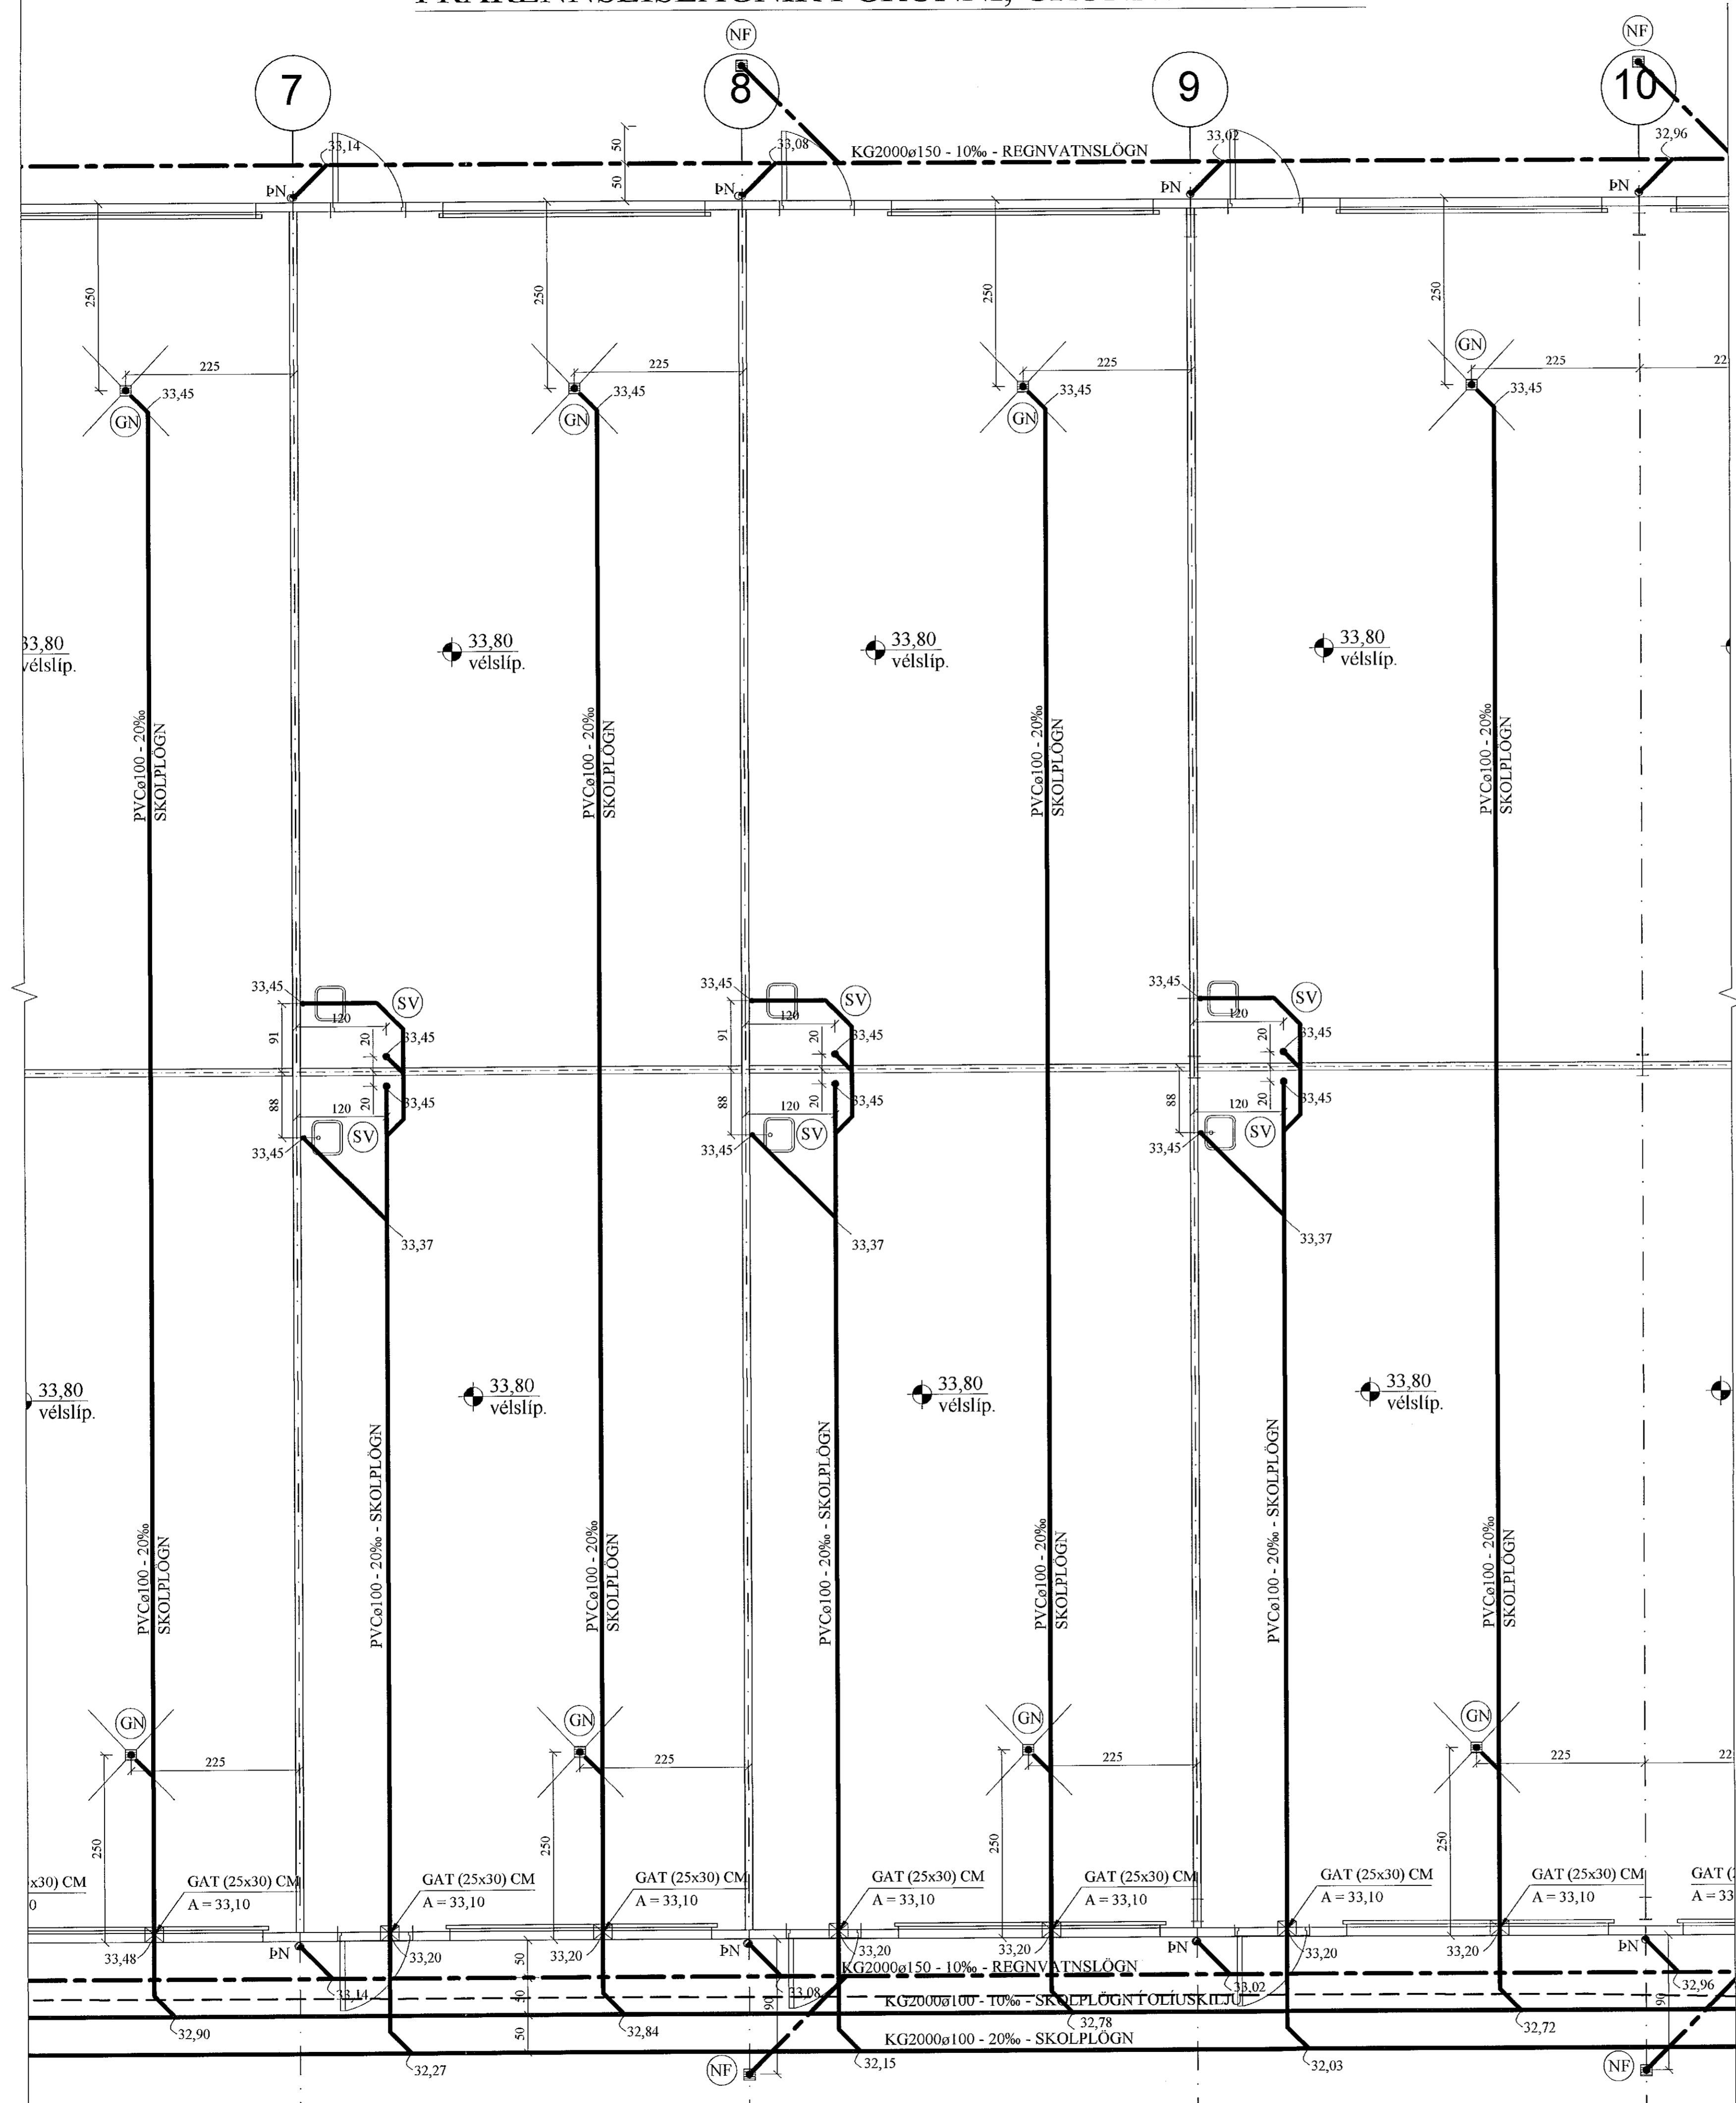

JÓN KRISTJÁNSSON BYGGINGARVERKFRÆÐINGUR
KT: 210754-4829

A	28.12.'21	BREYTTUR GÓLFKÓTI, NF ÚTL. OLÜGILDRA FÆRD.	
BREYTINGAR			

TILVÍSANIR:
SKÝRINGAR..... SJÁ TEIKN. NR. 2-01

Reikn.	JKR	Feb. '21	Útgáfud.	12.02.2021
Toikn.	VP	Feb. '21	Kvarð:	1:50
Ath.				
Samþ.				
DOFRAHELLA 5				Nr. 2-05
Verkhliuti FRÁRENNSLISLAGNIR Í GRUNNI, GRUNNMYND.				Verkhliutafloa Jóna Kristjánsdóttir etlí Árnida 19 108 Reykjavík Sími: 537-0002 Gsm: 772-3154 Xl: 540817-0300 Netfang: jaks54@gmail.com