
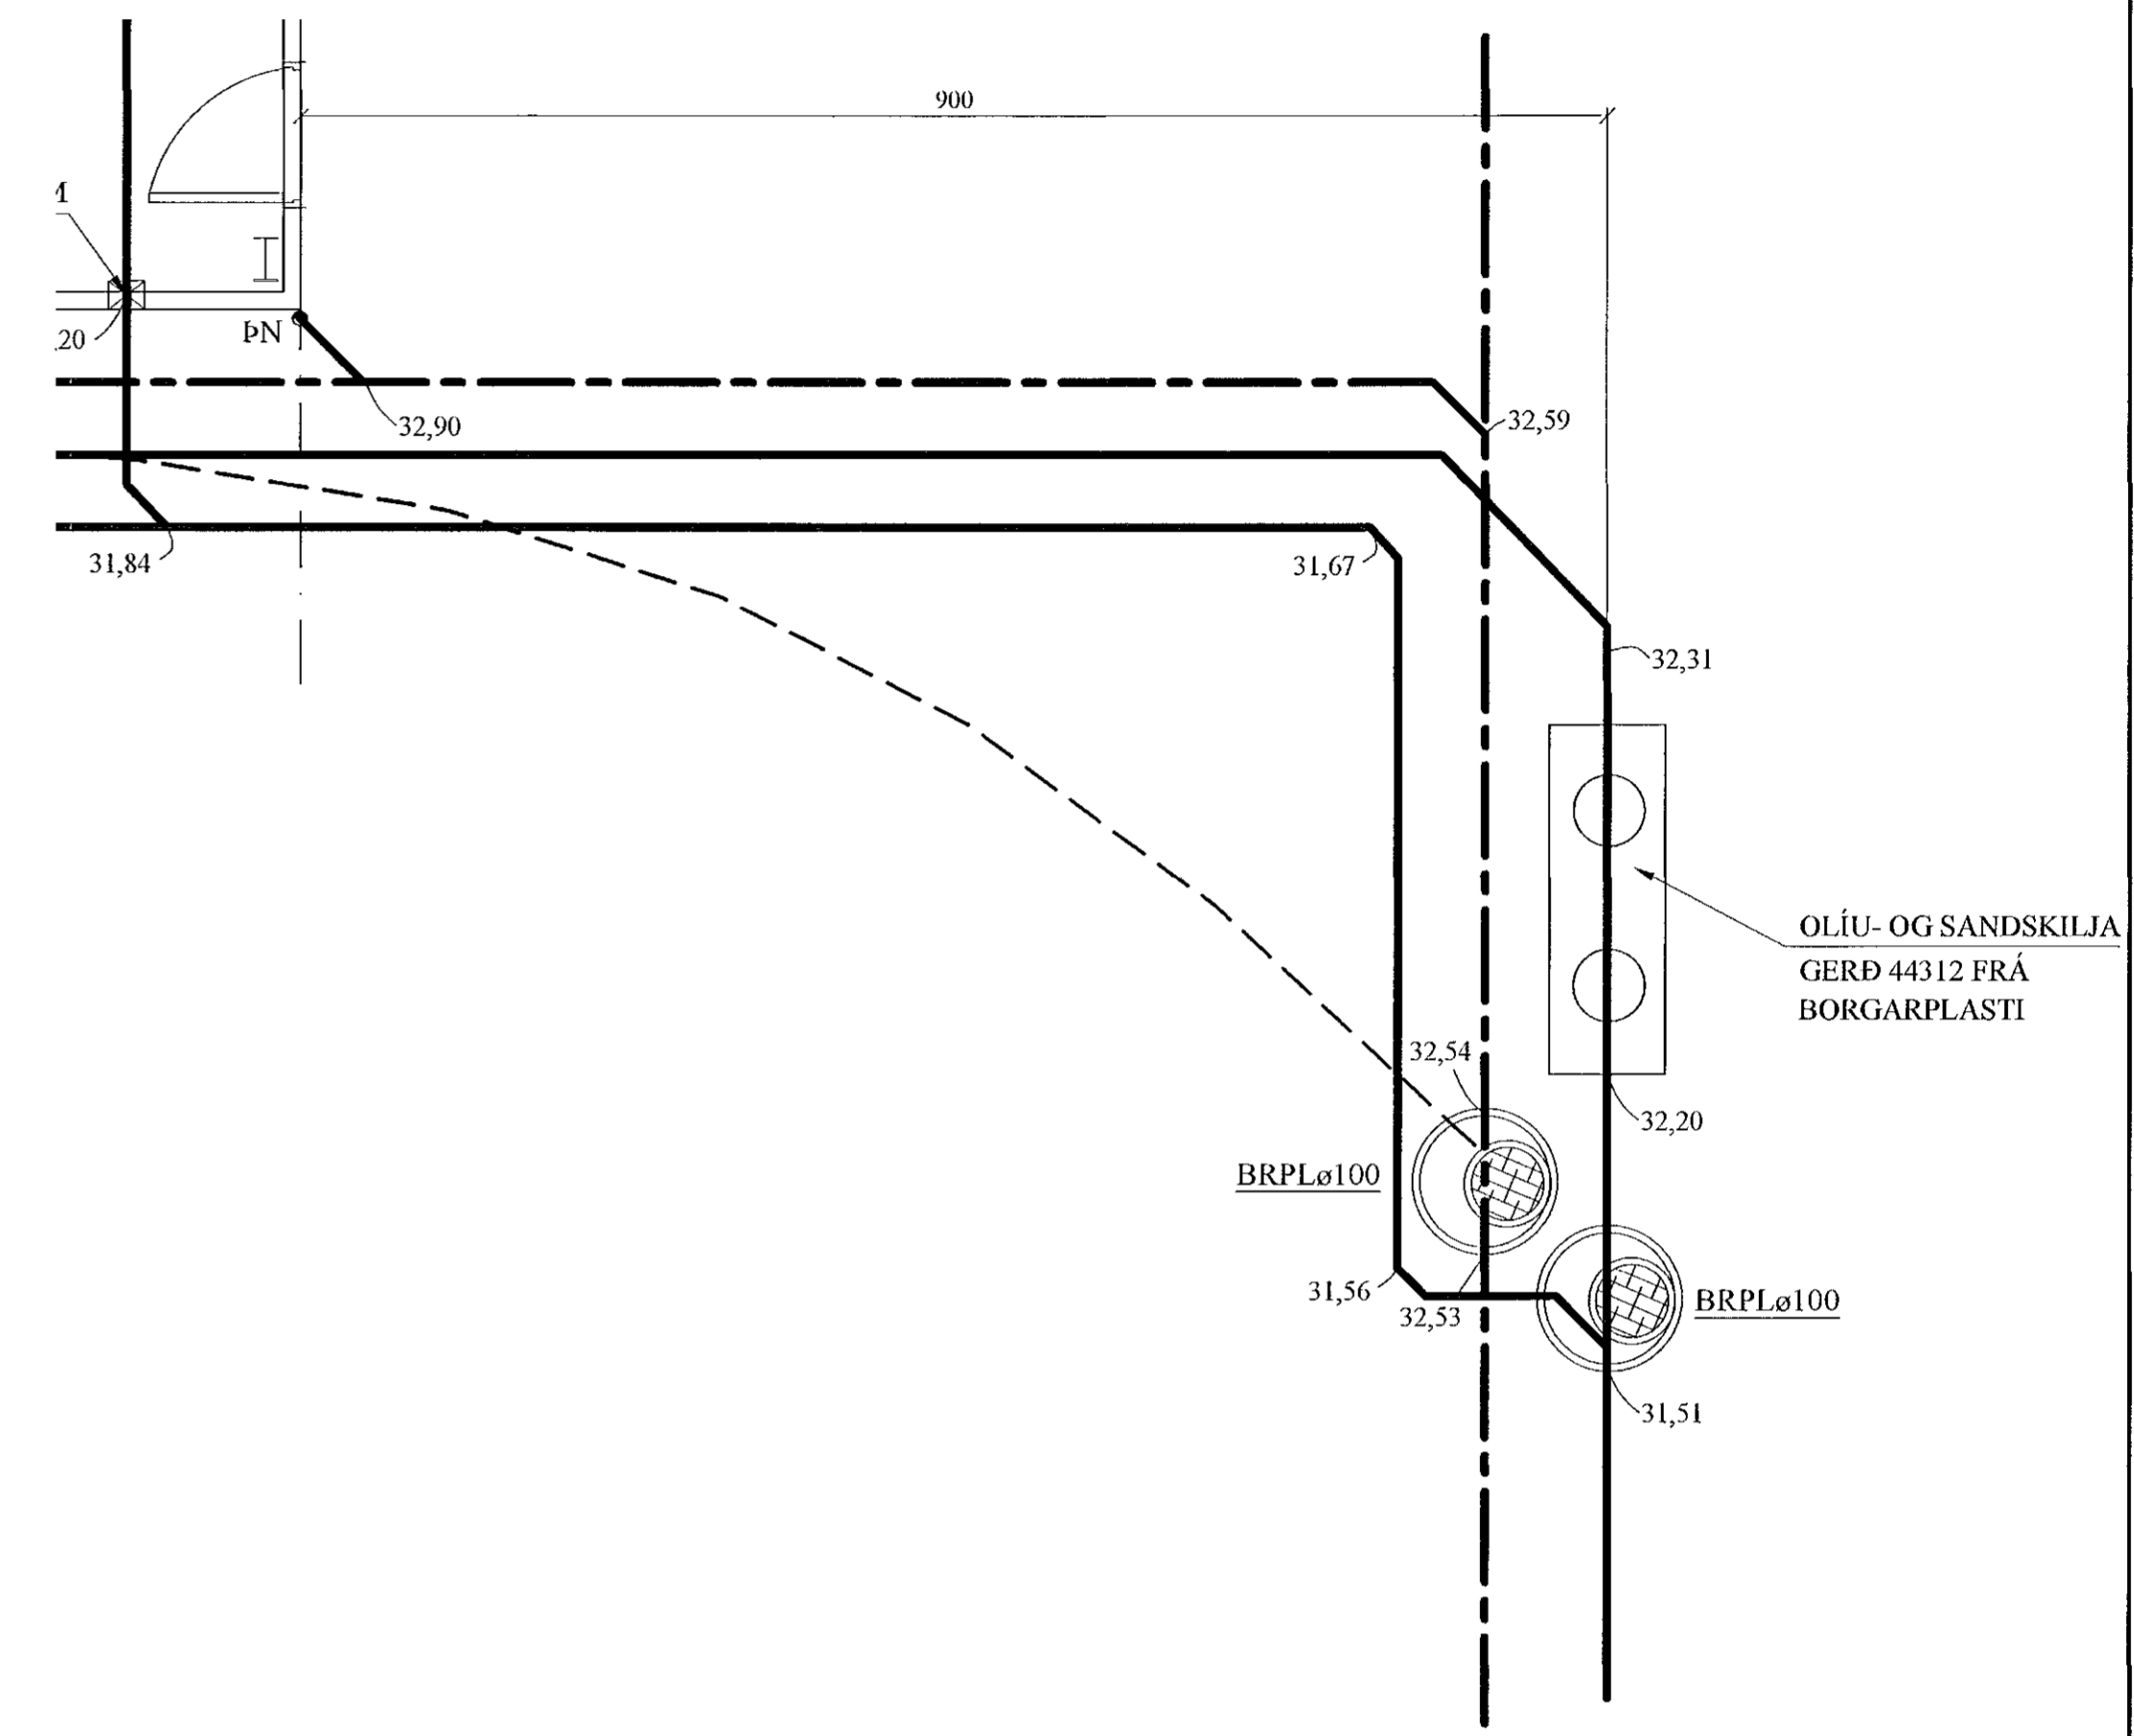


FRÁRENNSLISLAGNIR Í GRUNNI, GRUNNMYND. 1:50

Samþykkt þann
12. jan. 2022
F.h. byggingarfulltrúans í Halmarrétt
Hjalmar A. Jónsson
FVA 3

FRAMHALD,
SJÁ TEIKN.
NR. 2-04

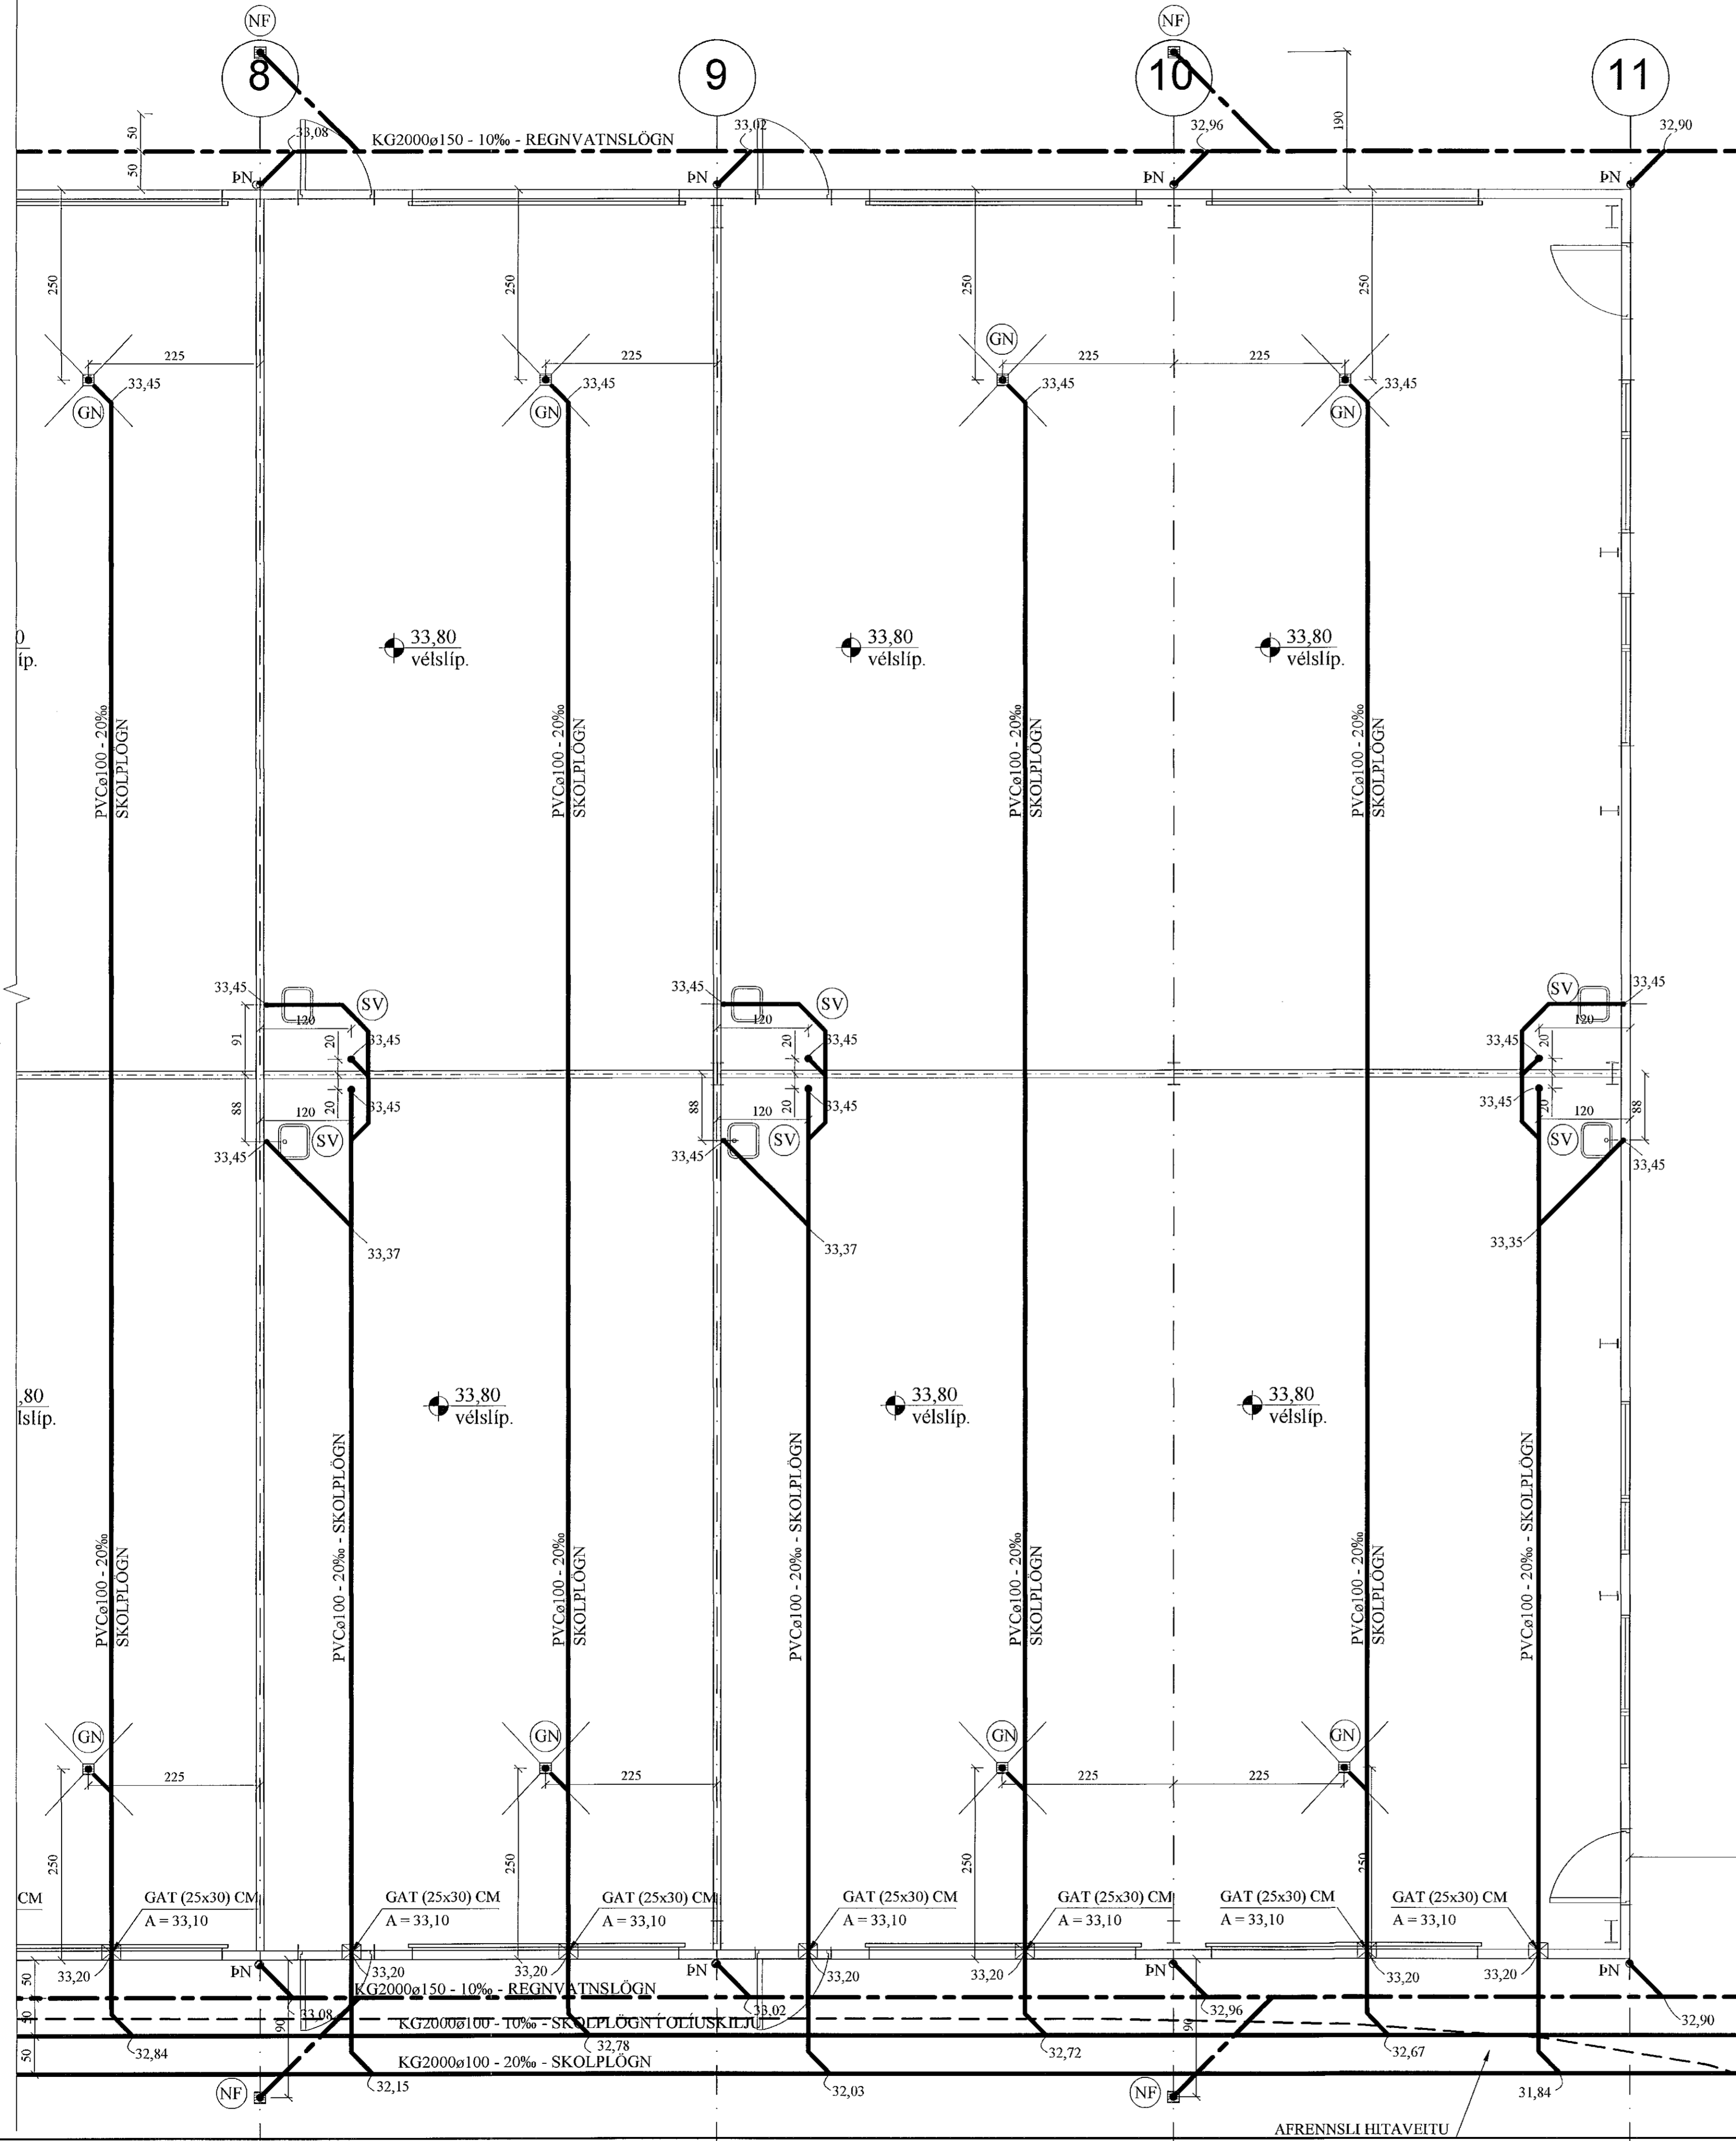

JÓN KRISTJÁNSSON BYGGINGARVERKFRÆÐINGUR
KT: 210754-4829

A	28.12.'21	BREYTTUR GÓLFKÓTI, NF ÚTI. OLÍUGILDRÁ FÆRD.	
BREYTINGAR			

TILVÍSANIR:
SKÝRINGAR..... SJÁ TEIKN. NR. 2-01

Raíkn.	JKR	Feb. '21	Útgáfa:	12.02.2021
Teikn.	VP	Feb. '21	Kvarði:	1:50
Ath.				
Samþ.				
DOFRAHELLA 5				Nr. 2-06
Verkhliuti FRÁRENNSLISLAGNIR Í GRUNNI, GRUNNMYND.				Verkefnihefili Jón Kristjánssonar ehf. Ármúla 19 100 Reykjavík Sími: 597-0000 Fax: 772-3154 KÍ 5408174300 Netfang: jkrist54@gmail.com

FRÉRENNSLI HITAVEITU