




Semþykkt þann  
30. OKT. 2021  
HAFS

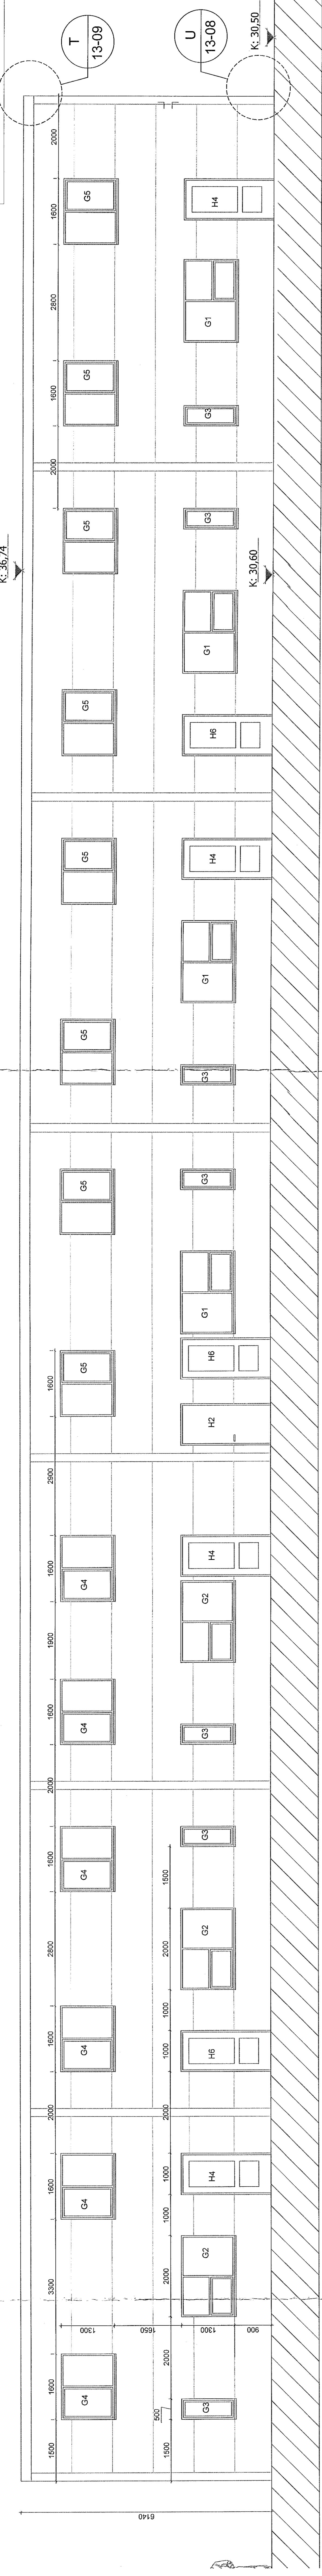


ÚTLIT VESTUR 1:50

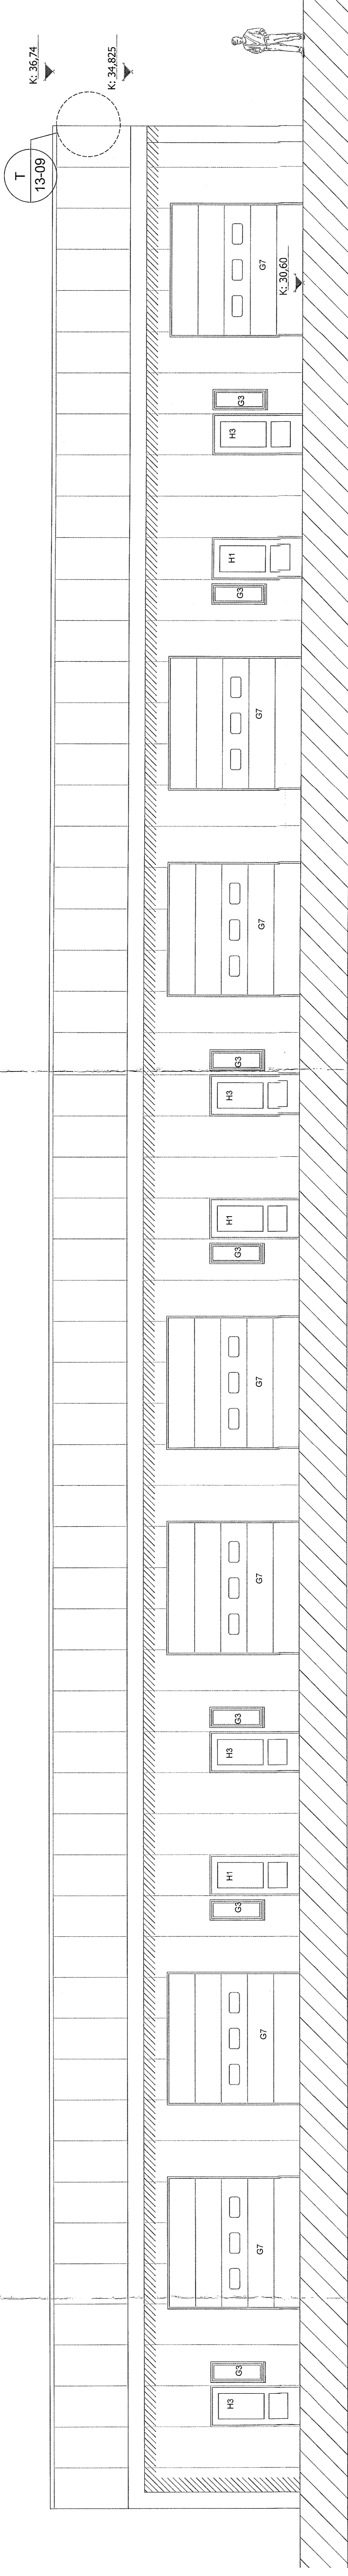

ÚTLIT AUSTUR 1:50

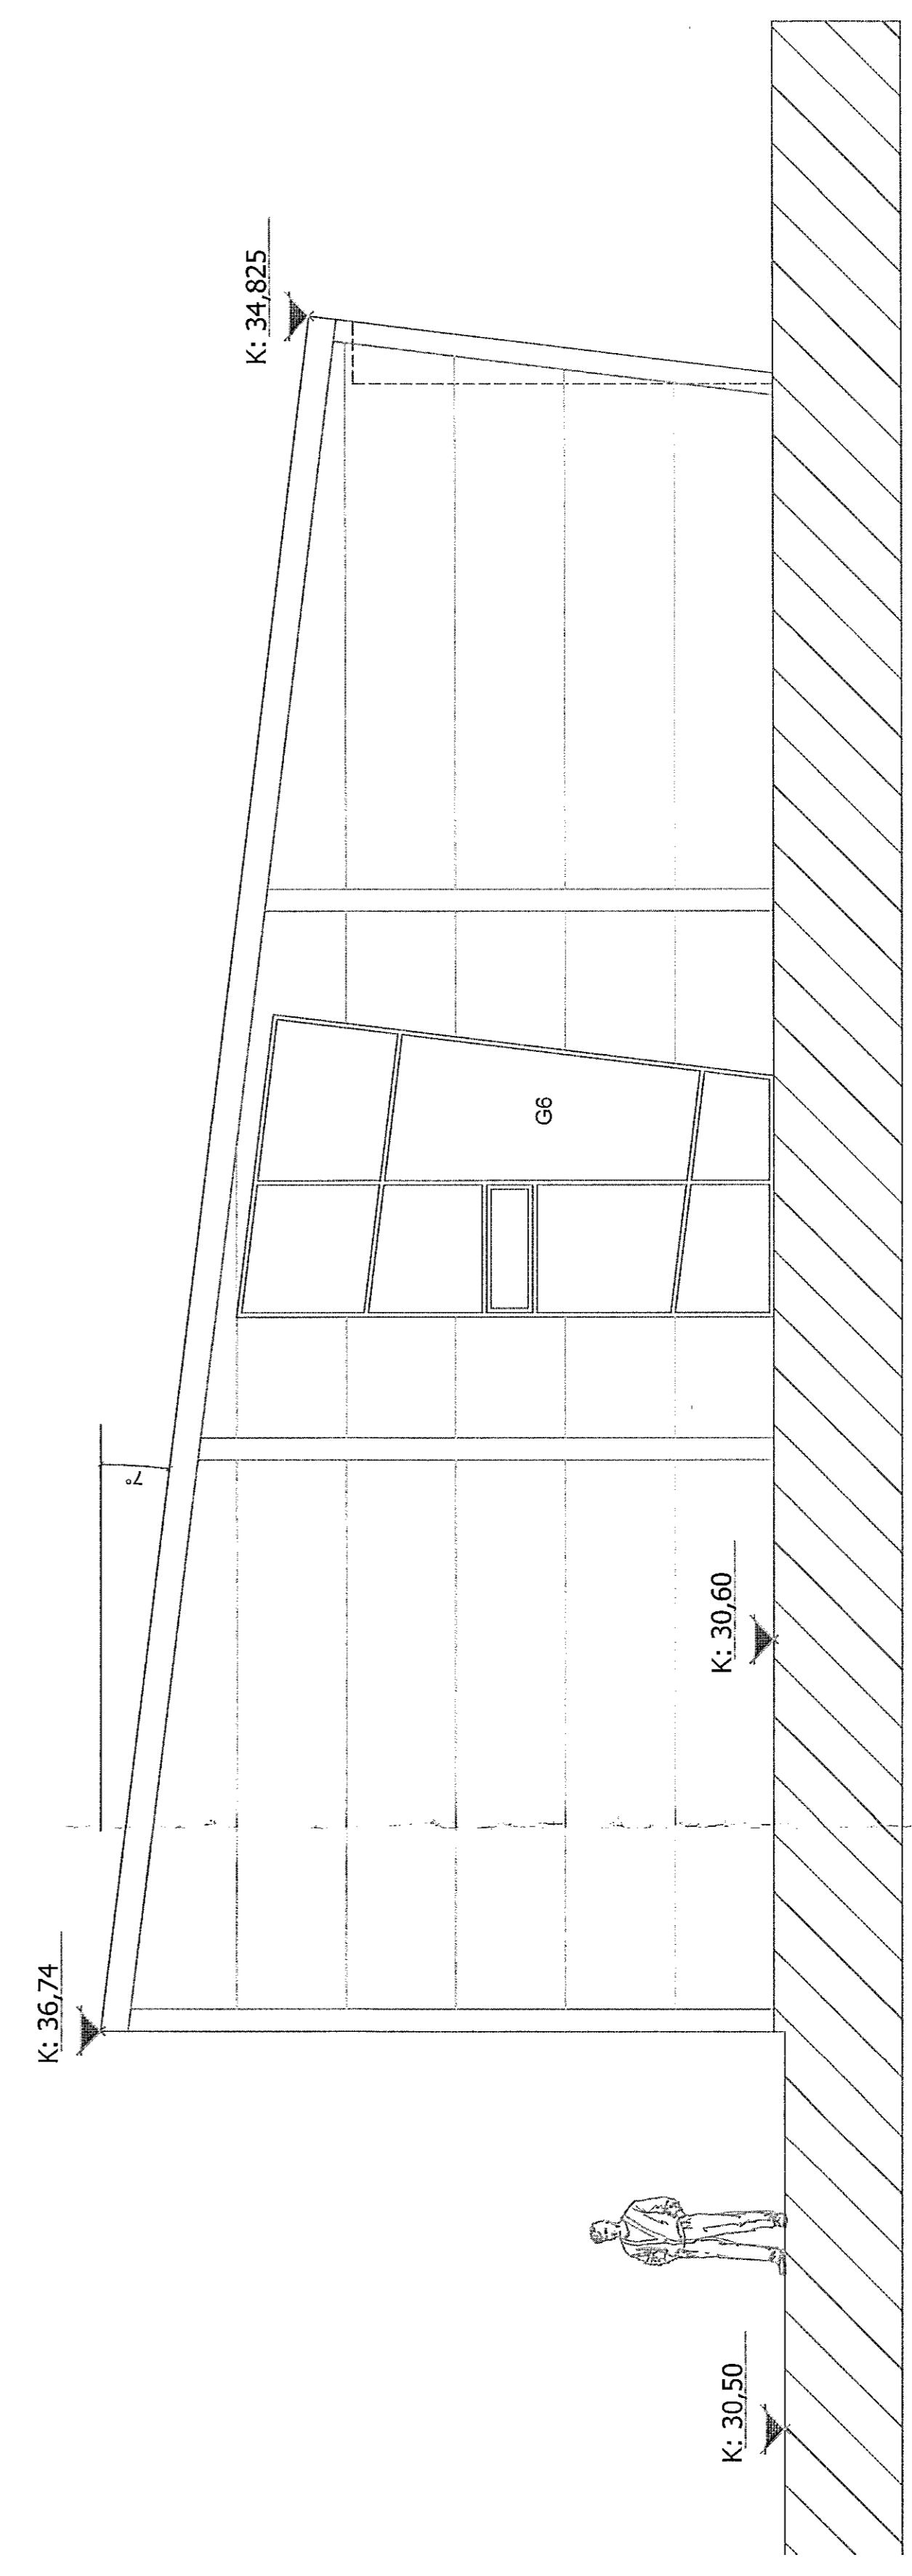

ÚTLIT SUÐUR 1:50

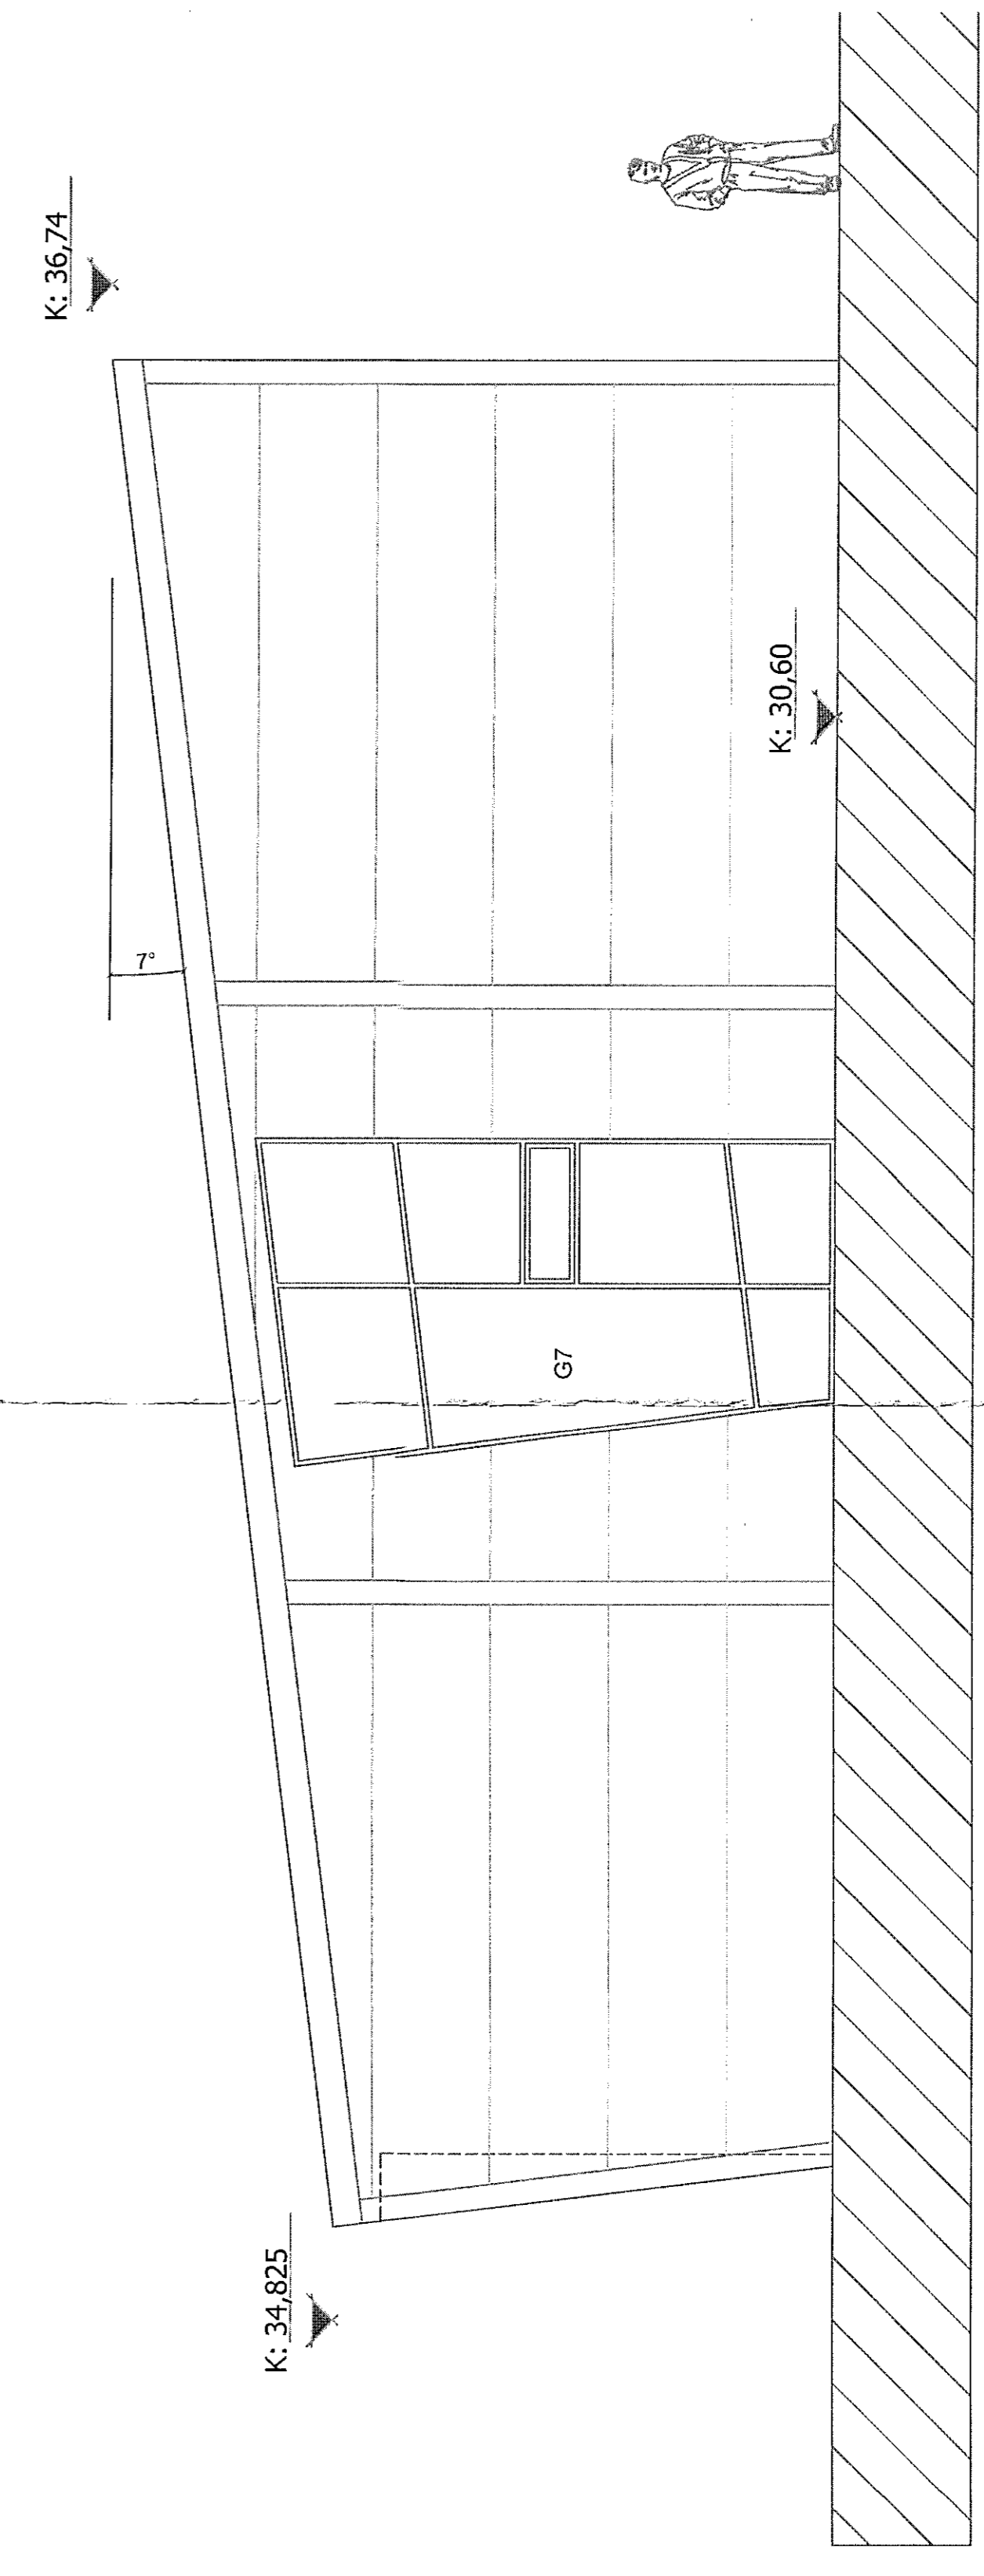

ÚTLIT NORÐUR 1:50

MÁL AÞRUGIST Á STAÐNUM ÁÐUR  
EN FRANKVEMD HEFST

BREYTINGAR	NR.	ÁST.	FR.	Þ.
1	1	1	1	1
2	2	2	2	2
3	3	3	3	3
4	4	4	4	4
5	5	5	5	5
6	6	6	6	6
7	7	7	7	7
8	8	8	8	8
9	9	9	9	9
10	10	10	10	10

TEL. 460324  
E-MAIL raf@hannin.is  
K.J. ARN. BÍ  
60233-0066

HÖNNUN - SKIPULAG - RAÐGJÖF  
HANNIN - SKIPULAGS- og RAÐGJÖF  
SÍMUNINGA- og RAÐGJÖF  
SÍMUNINGA- og RAÐGJÖF  
SÍMUNINGA- og RAÐGJÖF

BOGGANELLA 7, APRIL 01  
HAFNARFJÖRÐUR  
REYKJÓKUR  
ÚTLIT

SKALI 1:50  
TENNISUR  
DAGS 17.11.2021  
TENNISUR  
K.S. J.M.H.