


Samþykkt þann
29. nóv. 2021
Í.h. byggingarfulltrúans í Hafnarfirði
Hjálmar A. Jónsson
HAFS

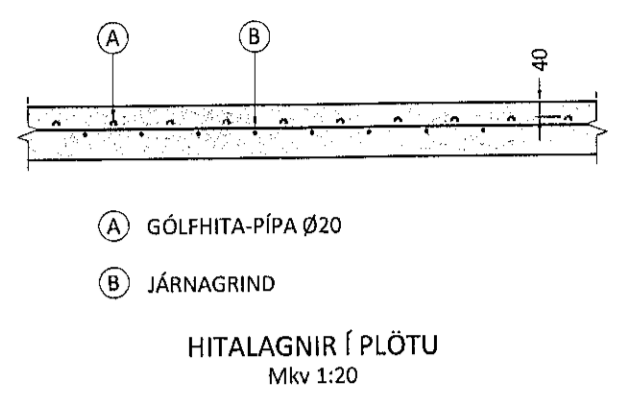

LAGNAEFNI:
NOTA SKAL Ø20x2,0 PEX PLASTPIPUR MEÐ SÚREFNISKÁPU.

SKÝRINGAR:
LAGNIR SKULU FESTAR VEL OFAN Á JÁRNAGRIND MEÐ MILLIBILI SKV. TEIKNINGU OG STEYPT Í GÓLFPLÖTU. DÝPT Á PÍPUR SKAL VERA 40mm, SJÁ SKÝRINGARMYND.

ÞAR SEM / EF PÍPUR KOMA UNDIR MILLIVEGGI ER MÆLT MEÐ AÐ LEIÐARAR VEGGJA SÉU LÍMDIR NIÐUR.

ALLAR LAGNIR SÉU Í SAMREMI VÍÐ GILDANDI REGLUGERÐIR OG ÍST 67.

LAGNIR SKULU ÞRÝSTIÞÓFAST MEÐ 6 BAR ÞRÝSTINGU Í 24 TÍMA ÁN ÞESS AÐ ÞRÝSTINGUR FALLI.

HAFSA SKAL 6 BAR ÞRÝSTING Á LÖGNUM /ÞEDAN AÐ STEYPT ER.

VÍÐ MEÐHÖNDLUN OG LAGNINGU SKAL AÐ ÖLLU LEYTI FARID EFTIR FYRIRMÆLUM FRAMLEIÐENDA.

ÖLL MÁL ERU Í mm NEMA ANNAD KOMI FRAM Á TEIKNINGUM.

LÍNUGERÐIR Á TEIKNINGU:
 ——— FRAMRÁS
 - - - - - BAKRÁS

UPPLÝSINGAR UM SLAUFUR:

NR.	LENGD: [m]	MILLIBILI: [mm]
1-a	115	200
1-b	125	200
2-a	120	200
2-b	130	200
3-a	120	200
3-b	130	200
4-a	120	200
4-b	130	200
5-a	120	200
5-b	130	200
6-a	120	200
6-b	130	200
7-a	115	200
7-b	125	200
8-a	115	200
8-b	125	200
9-a	120	200
9-b	130	200
10-a	120	200
10-b	130	200
11-a	120	200
11-b	130	200
12-a	120	200
12-b	130	200
13-a	120	200
13-b	130	200
14-a	115	200
14-b	125	200
Samt.	3.460	

Ú1 15.06.21 GRG Frumútgáfa
Útgáfa: Dagsetn: Af: Skýring:

CEDRUS EHF.
TEIKNI- OG VERKFRÆÐIÐJONUSTA
MILTÚN 20, 800 SELEFS. S: 482-1166
WWW.CEDRUS.IS SIMNET.IS S: 863-3004

BÚÐAHELLA 4 - Mhl.02 Teiknúmer:
221 Hafnarfirði 560-01a
Atvinnuhúsnæði

Lagnir: Mælikvarði:
Grunnmynd gólfhitalagna (1/2) 1:50
Skýringar

Teiknað: Gísli Rafn Gylfason Frumstærð teikningar: A1
Hönnunarstjóri: Arnar Ingi Ingólfsson 140181-4639
Dagsetning: 15.06.2021 Verknúmer: 21 004
Ártun hönnuðar: Halur Arnarson 051023-8899