


Samþykkt þann
29. nóv. 2021
f.h. Byggingarfulltrúans í Hafnarfirði
Hjálmar A. Jónsson
1-1A-3

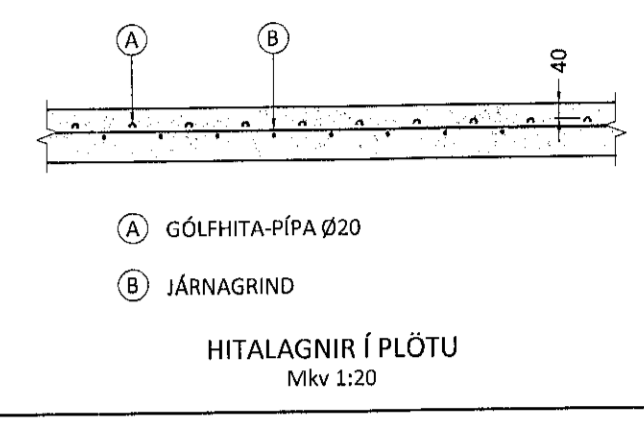

LAGNAEFTI:
NOTA SKAL Ø20x2,0 PEK PLASTPIPUR MED SÚREFNISKÁPU.

SKÝRINGAR:
LAGNIR SKULU FESTAR VEL OFAN Á JÁRNAGRIND MED MILLIBILI SKV. TEKNIÐU OG STEYPIST Í GÓLFPLÖTU. DÝPT Á PÍPUR SKAL VERA 40mm, SJÁ SKÝRINGARMYND.

ÞAR SEM / EF PÍPUR KOMA LINDIR MILLIVEGGI ER MÆLT MED AD LEIDARAR VEGGJA SÉU LINDIR NIDUR.

ALLAR LAGNIR SÉU Í SAMRÆMI VID GILDANDI REGLUGERÐIR OG ÍST 67.

LAGNIR SKULU ÞRÝSTIÞRÓFAST MED 6 BAR ÞRÝSTINGU Í 24 TÍMA ÁN ÞESS AD ÞRÝSTINGUR FALLI.

HAFA SKAL 6 BAR ÞRÝSTING Á LÖGNUM MEDAN AD STEYPT ER. VID MEÐHÖNDLUN OG LAGNINGU SKAL AD ÖLLU LEYTI FARID EFTIR FYRIRMELLUM FRAMLEIÐENDA.

ÖLL MÁL ERU Í mm NEMA ANNAD KOMI FRAM Á TEIKNINGUM.

LÍNUGERÐIR Á TEIKNINGU:
 - - - - - FRAMRÁS
 - - - - - BAKRÁS

UPPLÝSINGAR UM SLAUFUR:

NR.	LENGD: [m]	MILLIBILI: [mm]
1-a	115	200
1-b	125	200
2-a	120	200
2-b	130	200
3-a	130	200
3-b	130	200
4-a	130	200
4-b	130	200
5-a	120	200
5-b	130	200
6-a	120	200
6-b	130	200
7-a	115	200
7-b	125	200
8-a	115	200
8-b	125	200
9-a	120	200
9-b	130	200
10-a	120	200
10-b	130	200
11-a	120	200
11-b	130	200
12-a	120	200
12-b	130	200
13-a	120	200
13-b	130	200
14-a	115	200
14-b	125	200
Samt.	3.460	

Út 15.06.21 GRG Frumútgáfa
Útgáfa: Dagsetn: Af: Skýring:

CEDRUS EHF.
TEKNI- OG VERKFRÆÐIÐJONUSTA
MÍÐTUN 20, 800 SELTÍSS, S. 482-1166
WWW.CEDRUS.IS SIMNET.IS S. 863-3004

BÚÐAHELLA 4 - Mhl.02
221 Hafnarfirði
Atvinnuhúsnæði

Teiknúmer: 560-01b

Lagnir: Mælikvarði: 1:50
Grunnmynd gólfhitalagna (2/2)
Skýringar

Telknað: Gísli Rafn Gylfason Frumstærð teikningar: A1
Hönnunarstjóri: Arnar Ingi Ingólfsson 140181-4639
Dagsetning: 15.06.2021 Verknúmer: 21 004
Áritun hönnuðar: Valur Arnarson 051023-5099