
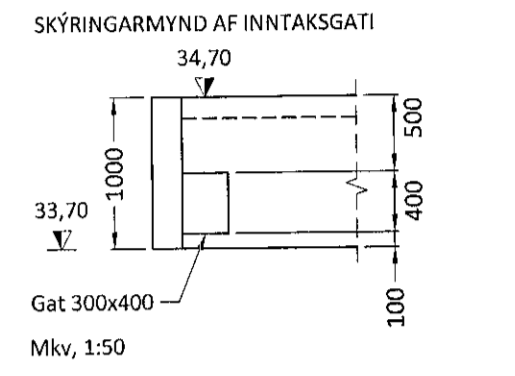


Sambýkt þann
29. nóv. 2021
f.h. byggingarfulltrúans í Hafnarfirði
Hjálmar A. Jónsson
1-1A3

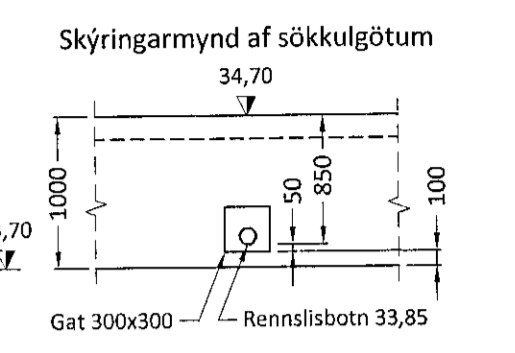

SKÝRINGAR:

ALLAR LAGNIR ERU 100mm PVC, HALLI 20%, MEST 300%, NEMA ANNAD KOMI FRAM.
LAGNIR OFAN GRUNNPLÖTU ERU ÚR PP (PHOLYPROPYLEN).
ALLAR LAGNIR ERU MED ÞAR TIL GERÐUM ÞÉTTIRINGJULUM. UM HVERFIS LAGNIR Í JÖRD KOMI MINNST 150mm SANDLAG ER ÞVIPIST. ÖLL NIÐURFÖLL ERU MED VATNSLÁS.
AD ÖÐRU LEYTI BER AD HAGA ALLRI VINNU SKV. ÍST 65 SVO OG FYRIRMELUM FRAMLEIBENDA.

ATH. STAÐSETNINGU STÚTA FYRIR HREINLETTISFÆRI Á TEIKNINGU MÁ AÐENS HAFJA TIL VEBMUNAR, OG ÞARF AD YFIREARA OG ADLAGA ÞEIM TÆKJUM SEM ENDANLEGA VERÐA VALIN.

- SÖKKUL OG INNTAKSGÖT.
— ALMENN STÆRÐ SÖKKULGATA ER 300x300mm.
— *ATHI ALLIR KÓTAR MIDAST VID RENNISLÓTTIN.
- SKAMMSTAFANIR:
- K = HÆÐARKÓTAR
 - HL = HANDLAUG
 - SV = SKOLVASKUR
 - VS = VATNSALERNI
 - ST = STÚTUR MED LOKI UPP ÚR PLÖTU
 - HR = HREINISSTÚTUR MED LOKI
 - EV = ELPHÚSVASKUR
 - UV = UPPVOTTAVÉL
 - PV = ÞVOTTAVÉL
 - PN = ÞAKRENNUNIDURFALL
 - BR = BRUNNUR
 - GSN = GÖLFNIDURFALL DN70 MED GEGNUMSTREIYMI (1,8l/s)
 - GNS = GÖLFNIDURFALL DN100 MED "ÞURLOKA" (EINSTREIYMI)
- ÖLL MÁL ERU Í mm NEMA ANNAD KOMI FRAM Á TEIKNINGUM.

LÍNUGERDIR Á TEIKNINGU:

- SKÓLPLÖGN
- REGNVATNSLÖGN
- AFRENNISLITAVEITU
- KALT VATN (HEIMMÉÐ)

HEILBRIGÐISEFTIRLÍÐ
HAFNARFJALH
OG KÖPAVOGSSVÆÐIS
Gerðalorgi 5 - 2010 (Dróuh)

Ú2	17.11.21	GRG	Möguleiki á salerni í bilum
Ú1	15.12.20	GRG	Frumtöfga
Útgáfa:		AF:	Skýring:

CEDRUS EHF.
TEIKNI- OG VERKFRÆÐIÞJÓNUSTA
MÍÐTUN 20. 800 SELFOSS. Sí: 482-1166
WWW.CEDRUS.IS SIMNETIÐ Sí: 603-3004

BÚÐAHELLA 4
221 Hafnarfirði
Atvinnuhúsnæði

Lagnir:
Grunnmynd frá rennisslagna
Skýringar

Teiknaður: Gísli Rafn Gylfason
Hönnunarstjóri: Valur Arnarson
Dagsetning: 15.12.2020
Áritun hönnuðar: Valur Arnarson 051073-5099

Teiknúmer:
520-01
Mælikvarði:
1:50
Frumtærð teikningar: A1
Verknúmer: 051073-5099