
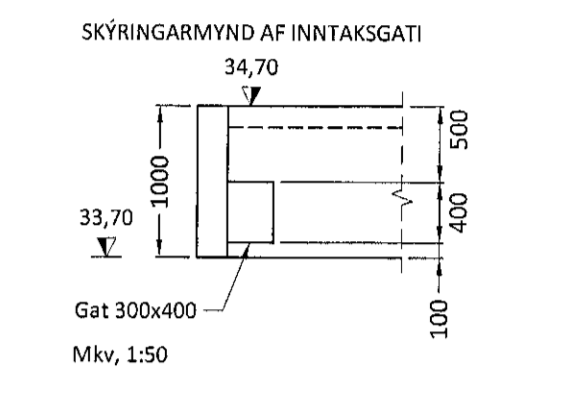


Samþykkt þann
29. nóv. 2021
F.h. byggingarfulltrúans í Hafnarfirði
Hjálmar A. Jónsson
FRAS

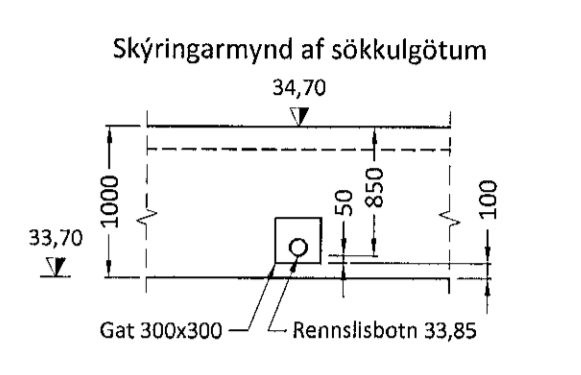

INNTÖK LAGNA. SJÁ SKÝRINGARMYND. ÁTH. AÐ SETJA NOKKUR AUKA IÐRÁTTAR-RÖR Í INNTAKSGAT FYRIR HUGSANLEGA SNIÐBÆVÐSLU, ÚTILÝSINGU O.F.L. EF ÞARF.

HEILBRIGÐISEFTIRLIT
HAFNARFJARDAR-
OG KÓPAVOGSSVÆÐIS
Gagnatorgi 5 - 200 Gardurátt
25/11/2021

SAMBYGGÐ SAND- OG OLÚSKILJA:
LÁGMARKSKRÖFUR:
EFNI OG GERÐ SÉ VIDURKENND AF UMHVÆRFISSTOFNUN.
VIDMUNARRENSLU SÉ = 5,0 m³/klt.
VÖKVARÜMMÁL SANDSKILJU SÉ >= 1.330 lítrar.
VÖKVARÜMMÁL OLÚSKILJU SÉ >= 4.200 lítrar.
NS GILDI OLÚSKILJU SKAL VERA >= 5.
SKILJAN VERÐUR MED VÖKTUNARBÚNAÐI OG SÝNATÖKUBRUNNLI.
VID NIBURLAGNINGU OG FRÁGANG SKAL AÐ ÖLLU LEITI FARIÐ EFTIR LEIÐBEININGUM FRAMLEIÐANDA.
FRÖGJA SKAL LEIÐBEININGUM UMHVÆRFISSTOFNUNAR VARBANDI EFTIRLIT MED OLÚSKILJUBÚNAÐI.

DÆMI UM VAL:
SAMBYGGÐ SAND OG OLÚSKILJA FRÁ BORGARPLASTI EHF.
VÖRUNÚMÉR 44749U.

Ú2	17.11.21	GRG	Möguleiki á salerni í bílum
Ú1	15.12.20	GRG	Frumtúgfa
Útgáfa:	Dagsetn:	AF:	Skýring:

CEDRUS EHF.
TEKNI- OG VERKFRÆÐIÐJÓNUSTA
MÍÐTUN 20, 800 SELFOSS, S: 482-1166
WWW.CEDRUS.IS SIMNET.IS S: 863-3004

BÚÐAHELLA 4		Teiknúmer:
221 Hafnarfirði		520-02
Atvinnuhúsnæði		
Lagnir:		Mælikvæði:
Grunnmynd frárennislagna		1:50
Skýringar		
Teiknað: Gísli Rafn Gylfason	Frumstærð teikningar:	A1
Hönnunarstjóri: Valur Arnarson	Verkúmer:	051073-5099
Dagsetning: 15.12.2020	Verkúmer:	20 035
Áritun hönnuðar:	Valur Arnarson	051073-5099