


Samþykkt þann
11. jan. 2021
E.h. byggingarkennitaliansi Hafnarfró
Hjalmar A. Jónsson
H-A-S

LYKILMYND:

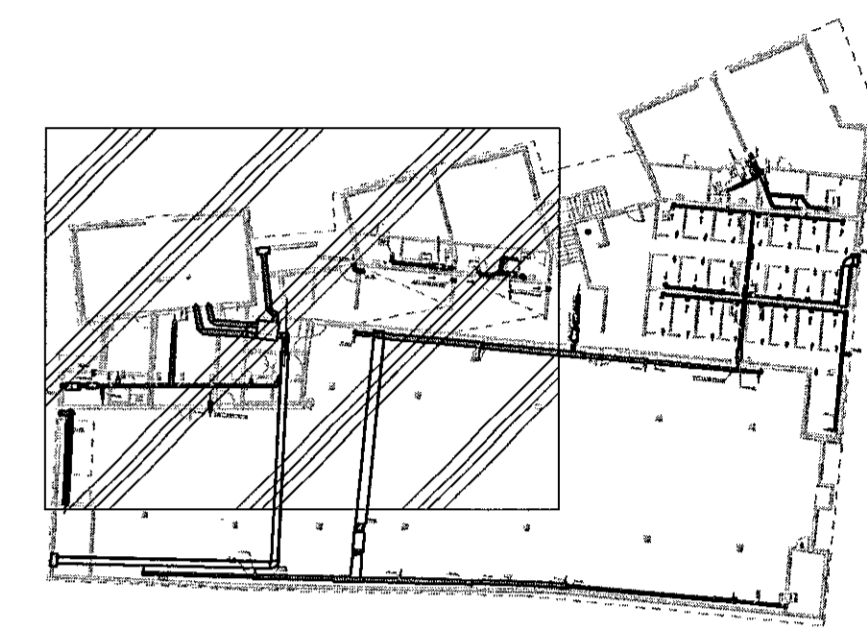

Þessa teikningu má hvorki fjölfalda né dreifa til þriðja aðila án okkar samþykks. Brot & höfundaréttli varðar við. Þessa teikningu má hvorki fjölfalda né dreifa til þriðja aðila án okkar samþykks.

Br.	Diags.	Eðli breytingar	Br.	Yf.	Samþ.
DAGS. UNDIRSKRIFTAR	3/12/22	HEIÐAR JÓNSSON - 220957-4039			
DAGS. UNDIRSKRIFTAR	3/1/22	HÖNNUNARSTJÓRI KRISTJAN ÖRN KJARTANSSON - 040176-4979			
BYGGT Á ADALUPPRÁTTUM - DAGS: 16.09.2021					
Mkv.	1:50	Heiðar Jónsson Byggingarkennitaliansi Lögfróðir lagráðgjafi	LÆKJARGATA 2		
Vörpun		Varmbodi Suðurláram 10 210 Garðabær S 8926900 heilar@varmbodi.is tlf. 630719-1270	220 - HAFNARFJÖRÐUR GRUNNMYND LOFTRÆSTING 1 HÆÐ		
Hannað	Teiknað	Yfirfarið	Samþykkt	Diags.	Teikn. nr.
GÁ	GÁ	HJ	HJ	21.12.2021	P - 802
					Verk nr. 3.220.001 Blad nr. B1