


Samþykkt bann  
 11. jan. 2021  
 E.h. byggingarfulltrúi HLFARFRÍÐ  
 Hjalmar A. Jónsson  
 HLFARFRÍÐ

LYKILMYND:

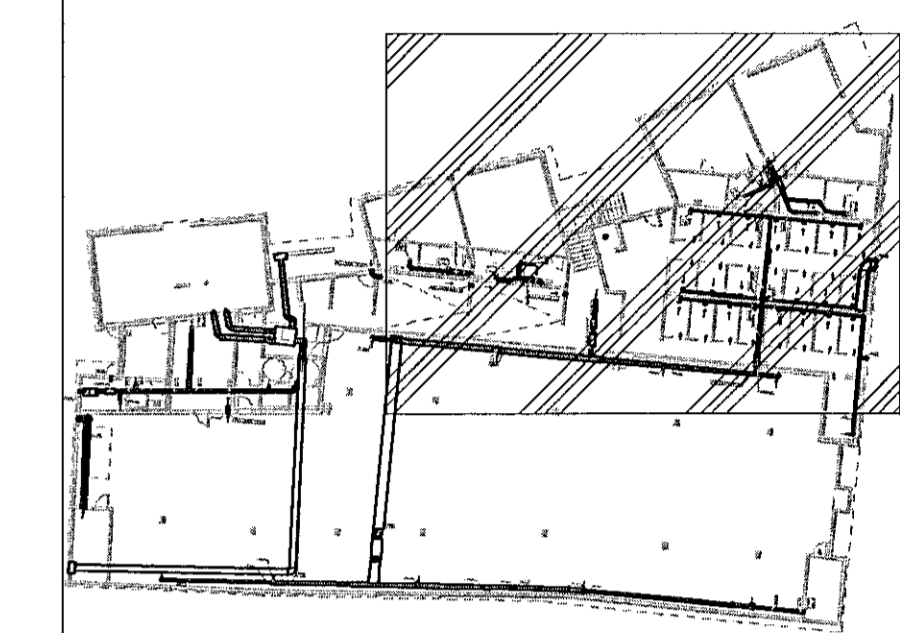

Þessa teikningu má hvergi fjölfalda né dreifa til þriðja aðila án ekkar samþykks. Brot á höfundarétti varfar 10% lög.

LÖDRÉTT ÚTSOGSRÖR Í BÍLAKJALLARA  
 NIÐUR MÆÐ VEGGJUM ERU Ø200 OG  
 SKULLU ENDA 200MM FRÁ GOLFÍ

Br.		Dags.		Eðli breytingar		Br.	Yf.	Samþ.
DAGS. UNDIRSKRIFTAR		3/1 22		HEIDAR JÓNSSON - 220957-4039				
DAGS. UNDIRSKRIFTAR		3/1 22		HÖNNUNARSTJÓRI KRISTJÁN ÖRN KJARTANSSON - 040176-4979				
BYGGT Á AÐALUPPDRATTUM - DAGS: 16.09.2021								
Mkv.	1:50		Heiðar Jónsson Byggingateknískir/enginer BS c Lögfróðir/teiknara/teiknari			<b>LÆKJARGATA 2</b> 220 - HAFNARFJÖRÐUR GRUNNMYND LOFTRÆSTING 1 HÆÐ		
Vörpun			Sölufræðingur 10 210 Gæðabætur S 8926900 heidar@varmbodi.is hl.630719-1270			Verð nr. 3.220.001 Blað nr. B1		
Hannad	GÁ	Teiknað	GÁ	Yfirfand	HJ	Samþykkt	HJ	Dags.
								21.12.2021
						Teikn. nr.		P - 803