
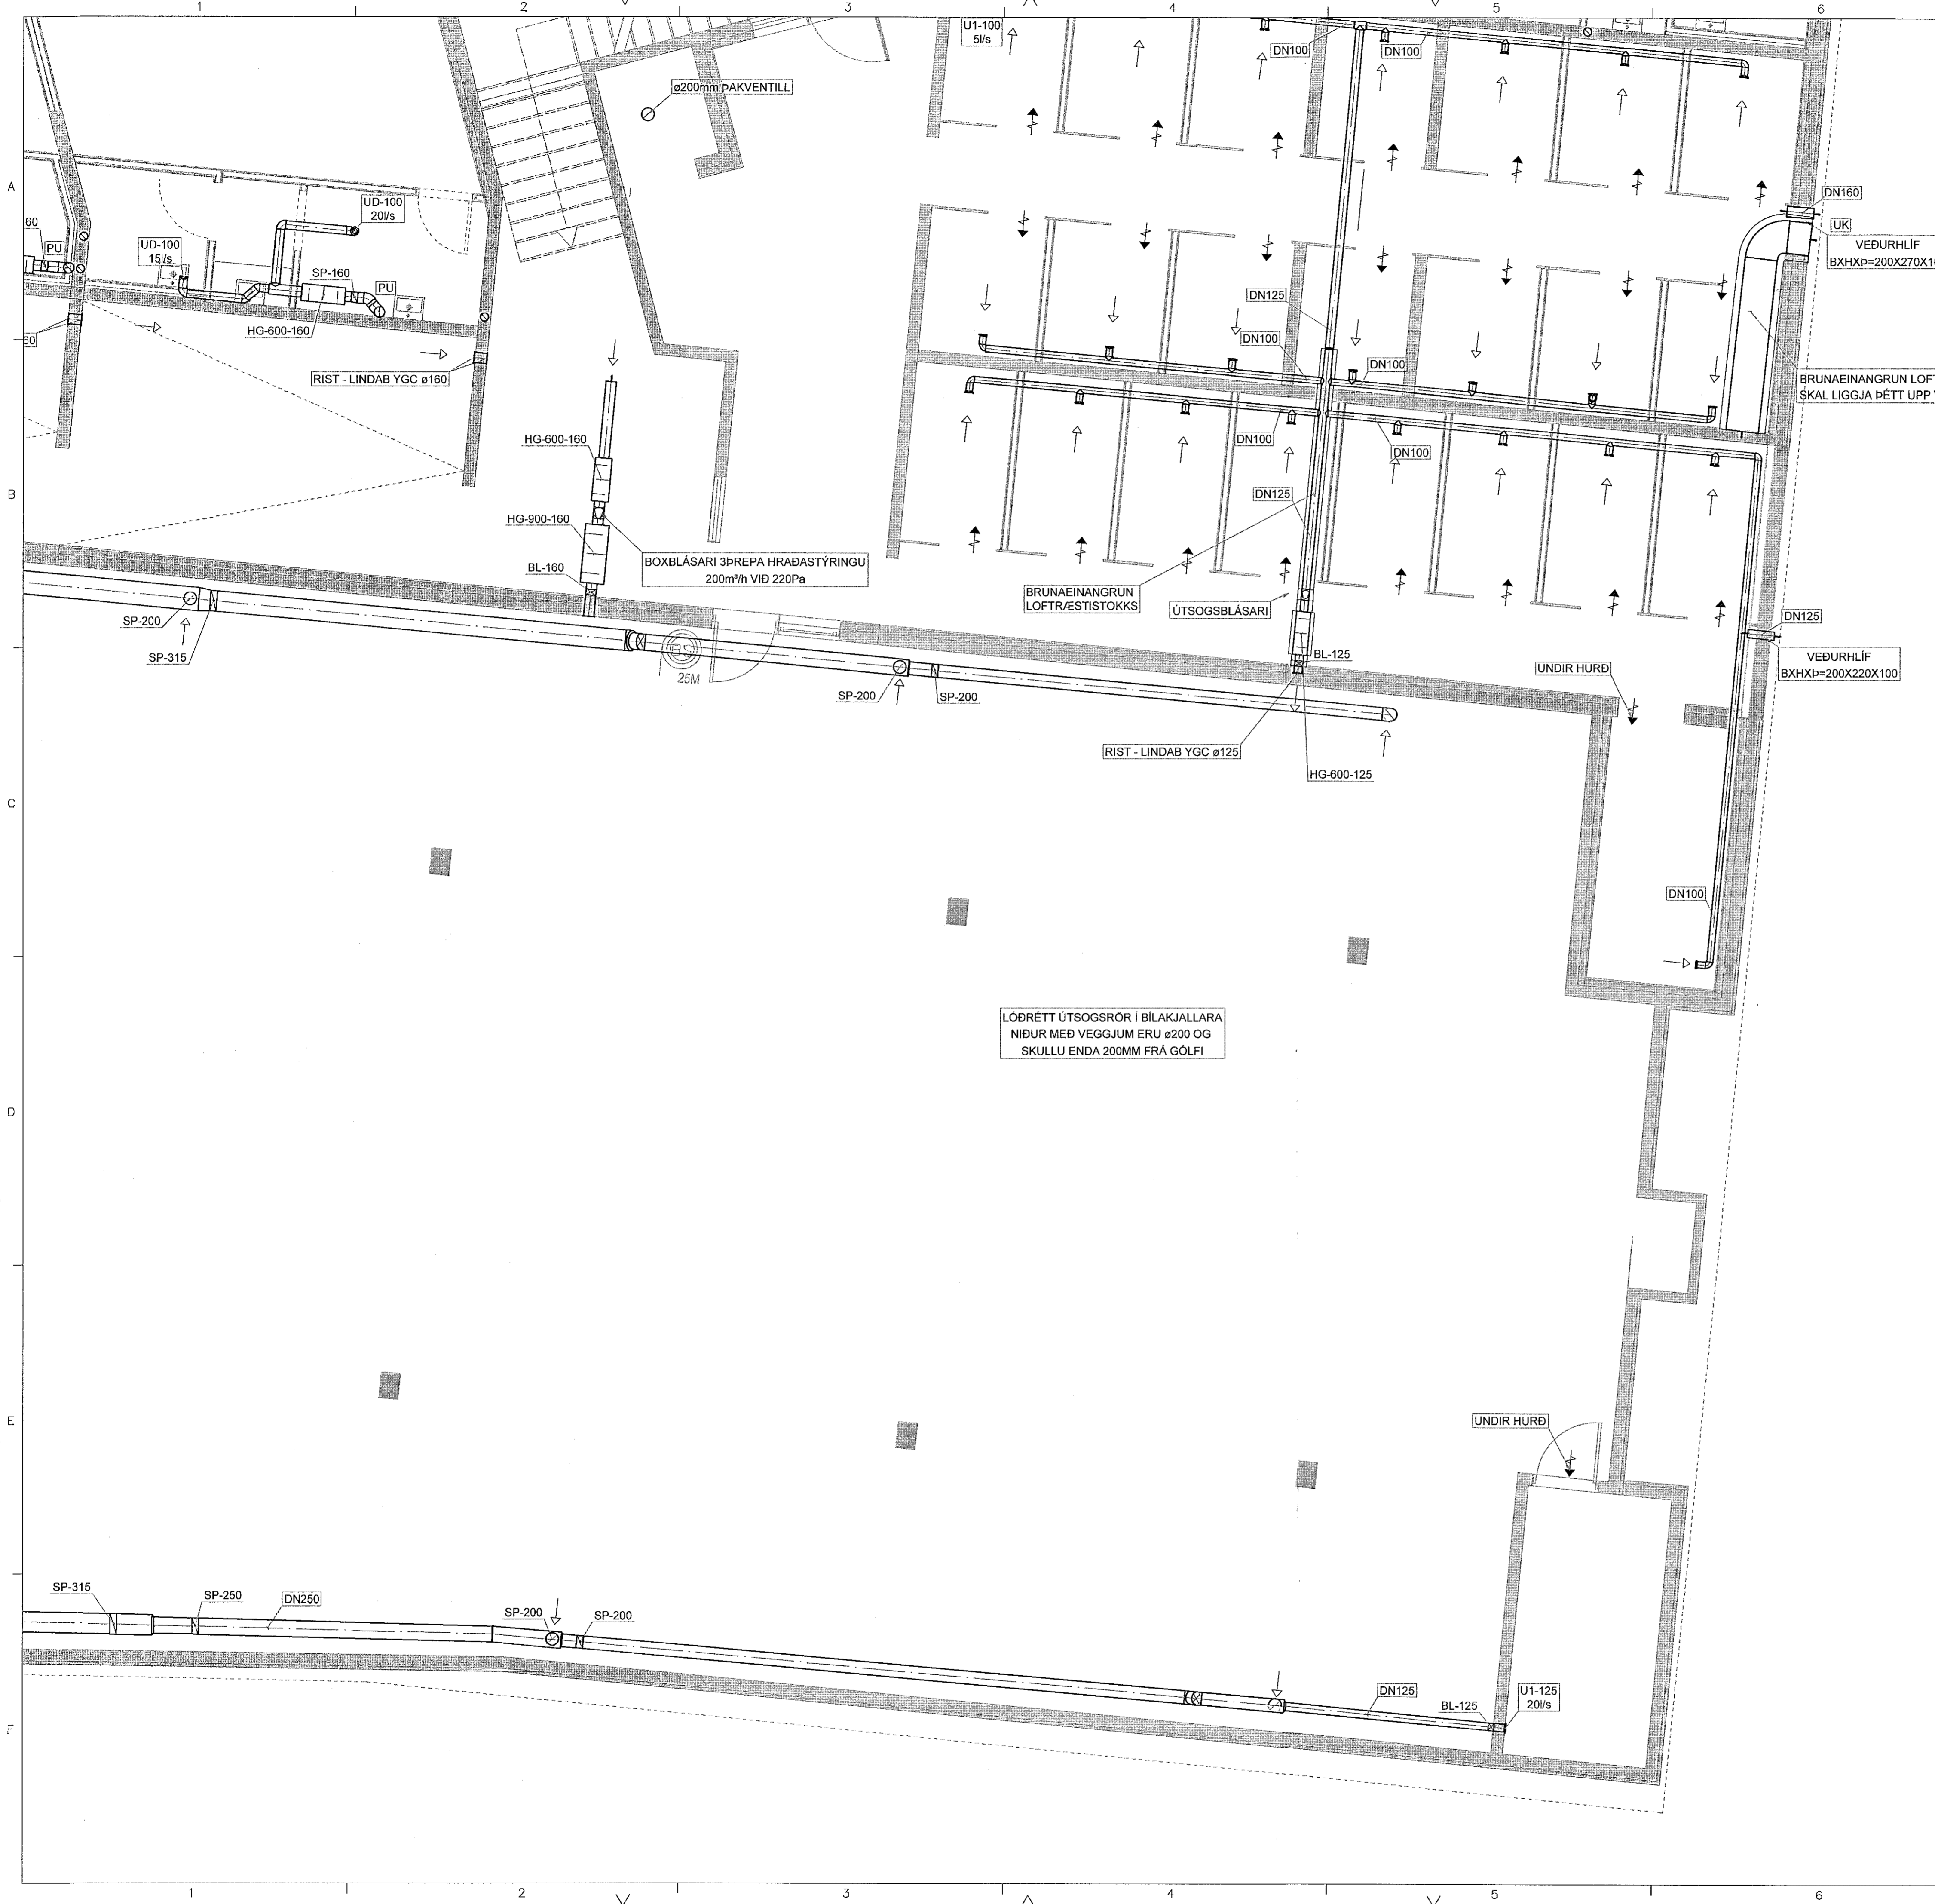


Samþykkt þann
11. jan. 2021
E.h. byggingarfulltrúnaðs í Hafnarfórði
Hjálmar A. Jónsson
T-RAS

LYKILMYND:

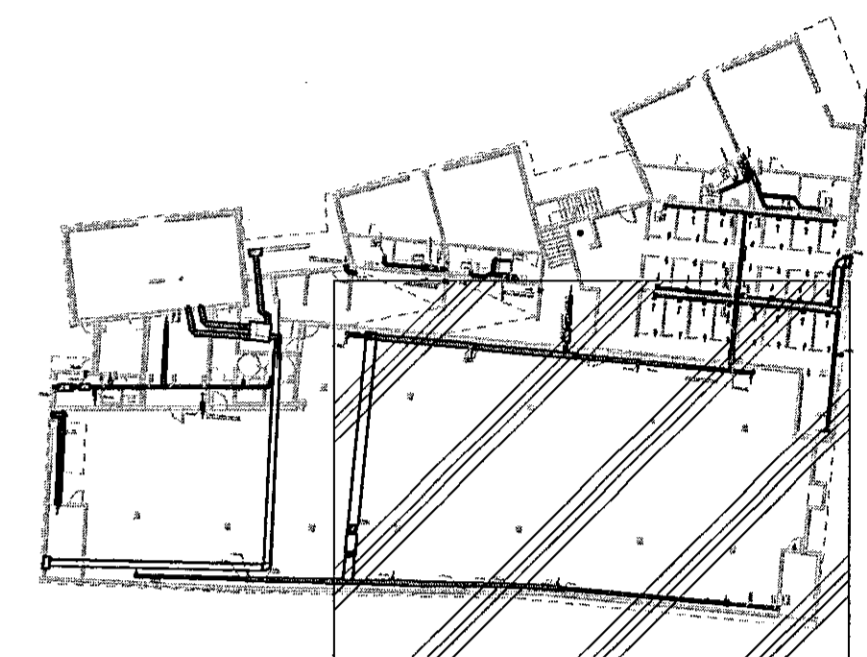

Þessa teikningu með hvarki fjölfalda né dreifa til þriðja aðila án okkar samþykkinga. Brot & hlífendarrétti varðar. Höf. Bóg.

Br.	Dags.	EDM breytingar	Br.	Yf.	Samþ.
DAGS, UNDIRSKRIFTAR	3/1 22	HEIDAR JÓNSSON - 220957-4039			
DAGS, UNDIRSKRIFTAR	3/1 22	HÖNNUNARSTJÓRI KRISTJÁN ÖRN KJARTANSSON - 040176-4979			
BYGGT Á AÐALUPPDRATTUM - DAGS: 16.09.2021					
Mkv.	1:50	Heiðar Jónsson Byggingaáskrifstofa EIS Lögfróður lögmaður		LÆKJARGATA 2 220 - HAFNARFJÖRDUR GRUNNMYND LOFTRÆSTING 1 HÆÐ	
Hannad	GÁ	Teknað	GÁ	Yfirfand	HJ
Samþykkt	HJ	Dags.	21.12.2021	Teikn. nr.	P - 804
Verk nr.	3.220.001	Blad nr.	B1		