


Samþykkt þann
11. jan. 2021
f.h. byggingarfræðis í Hafnarfrá
Hjálmar A. Jónsson
HAFS

LYKILMYND:

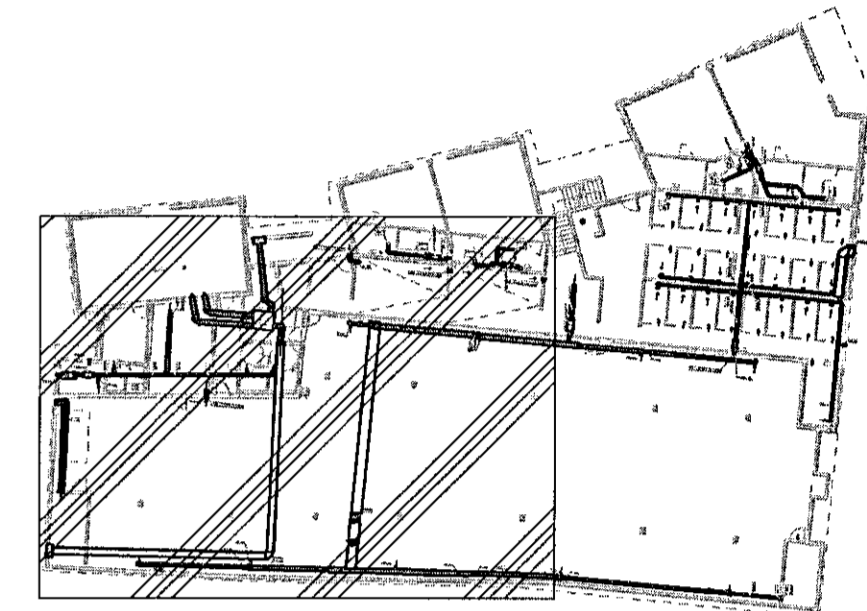

Þessi teikningu má hvorki fjölfalda né dreifa til þriðja aðila án aukar samþykkis. Brot á höfundarétti varðar v? lög.

Br.	Dags	Edli breytingar	Br.	Yf.	Samþ.
DAGS. UNDIRSKRIFTAR	3/19/22	HEIÐARJÓNSSON - 220957-4039			
DAGS. UNDIRSKRIFTAR	3/11/22	HÖNNUNÁRSTJÓRI KRISTJÁN ÖRN KJARTANSSON - 040176-4978			
BYGGT Á ADALUPPDRATTUM - DAGS: 16.09.2021					
Máv.	1:50	Heiðar Jónsson Byggingateknifráðgjafi BS.c Lögfráðgjafi	LÆKJARGATA 2		
Varpan		Varmbodi Suðurlausn 10 210 Garðabær 3.8926500 heidar@varmbodi.is xl.630719-1270	220 - HAFNARFJÖRÐUR GRUNNMYND LOFTRÆSTING 1 HÆÐ		
Hannað	Teiknað	Yfirfarið	Samþykkt	Dags	Tekn. nr.
GÁ	GÁ	HJ	HJ	20.21.2021	P - 805
					Verk nr. 3.220.001 Blad nr. B1