Samþykkt þann
11. jan. 2021
f.h. byggingarfulltrúans í Hafnarfirði
Hjálmar A. Jónsson
HRÁJ

LYKILMYND:

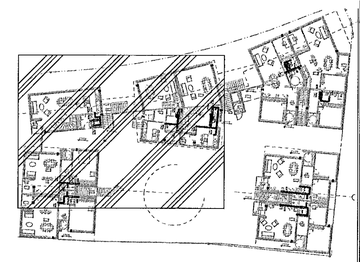

?essa teikningu má tvorki fjölfalda né dreifa til ?riðja a?ila án okkar samþykkis. Brot á höfundarétti varðar við lög.

Br.	Dags.	Eðli breytingar	Br.	Yf.	Samþ.
DAGS. UNDIRSKRIFTAR		HEIÐAR JÓNSSON - 220957-4039			
DAGS. UNDIRSKRIFTAR		HÖNNUNARSTJÓRI KRISTJÁN ÖRN KJARTANSSON - 040176-4979			
BYGGT Á AÐALUPPDRÁTTUM - DAGS: 16.09.2021					

Mkv. 1:50	Heiðar Jónsson Byggingatæknifræðingur BS.c Löggiltur fasteignasali	LÆKJARGATA 2	
Varpun	Varmbodi Suðurhrauni 10 210 Garðabær S.8936500 heidar@varmbodi.is kt.630719-1270	220 - HAFNARFJÖRÐUR GRUNNMYND LOFTRÆSTING 2 HÆÐ	

Hannað	Teiknað	Yfirfarið	Samþykkt	Dags.	Teikn. nr.	Verk nr.
GÁ	GÁ	HJ	HJ	09.09.2021	P - 807	3.220.001
						Blað nr. B1