
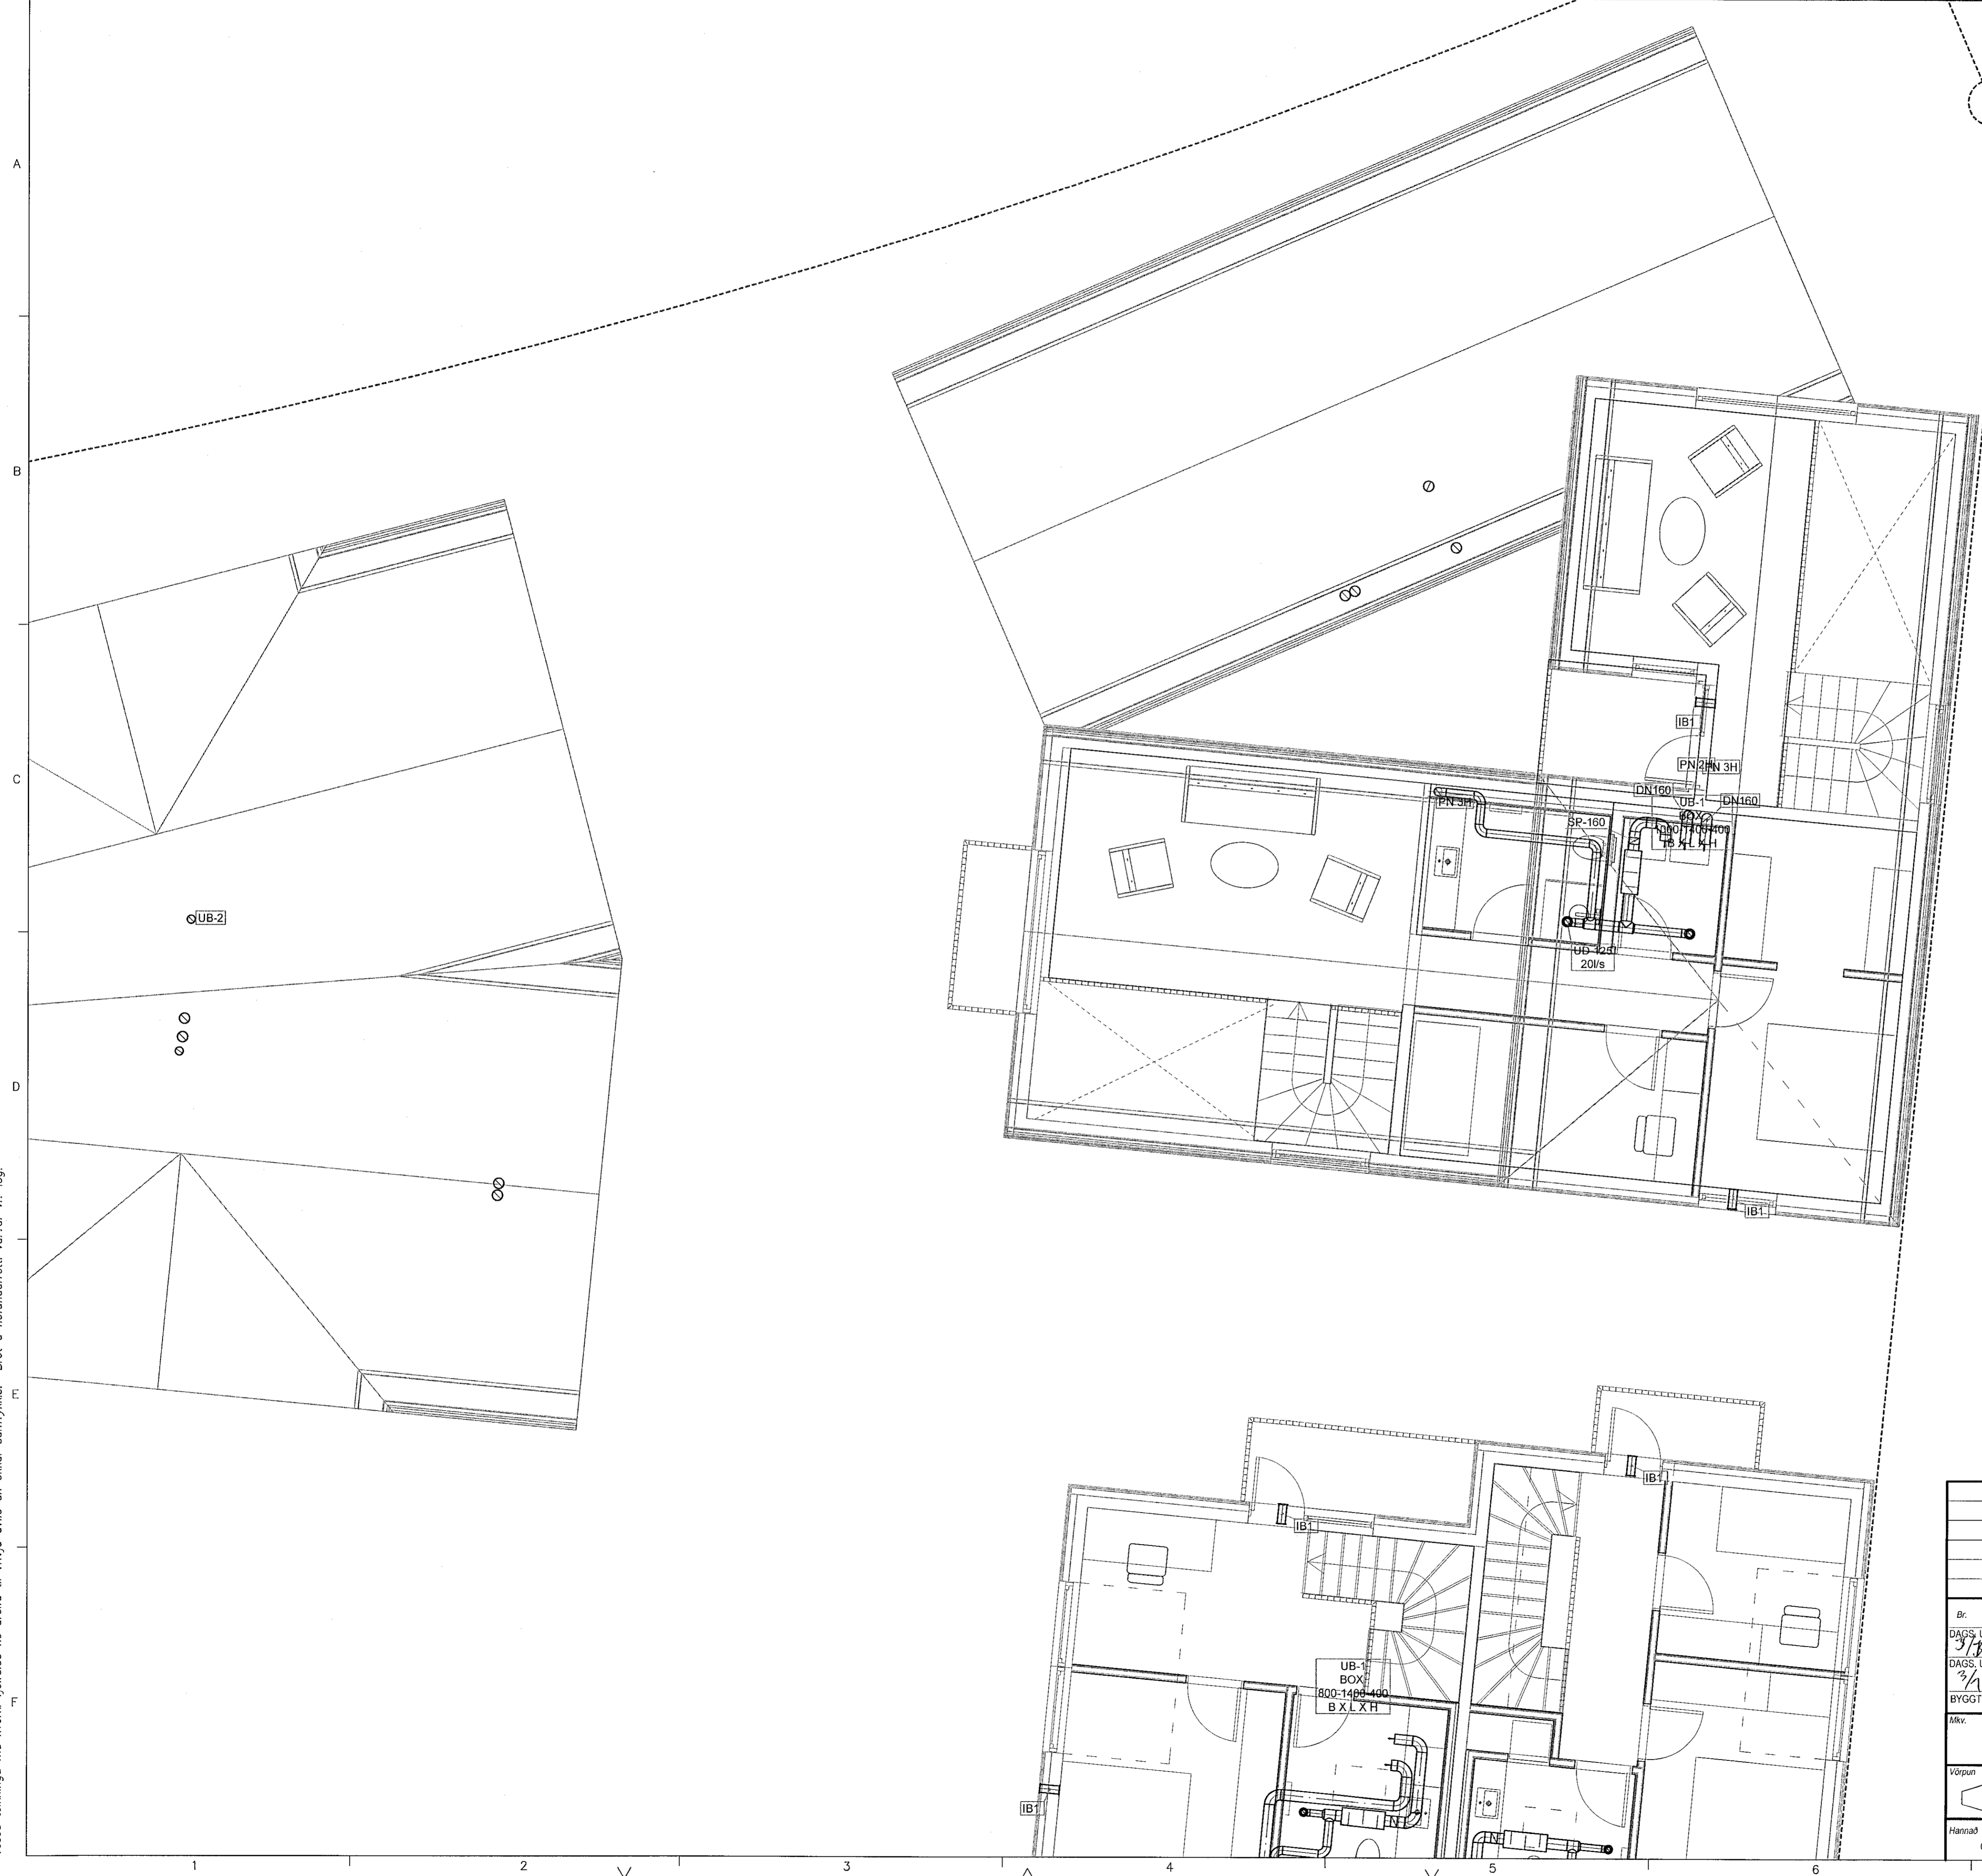


Samþykkt þann
11. jan. 2021
f.h. byggingarfulltrúans í Hafnarfirði
Hjalmar A. Jónsson
H.A.S

LYKILMYND:

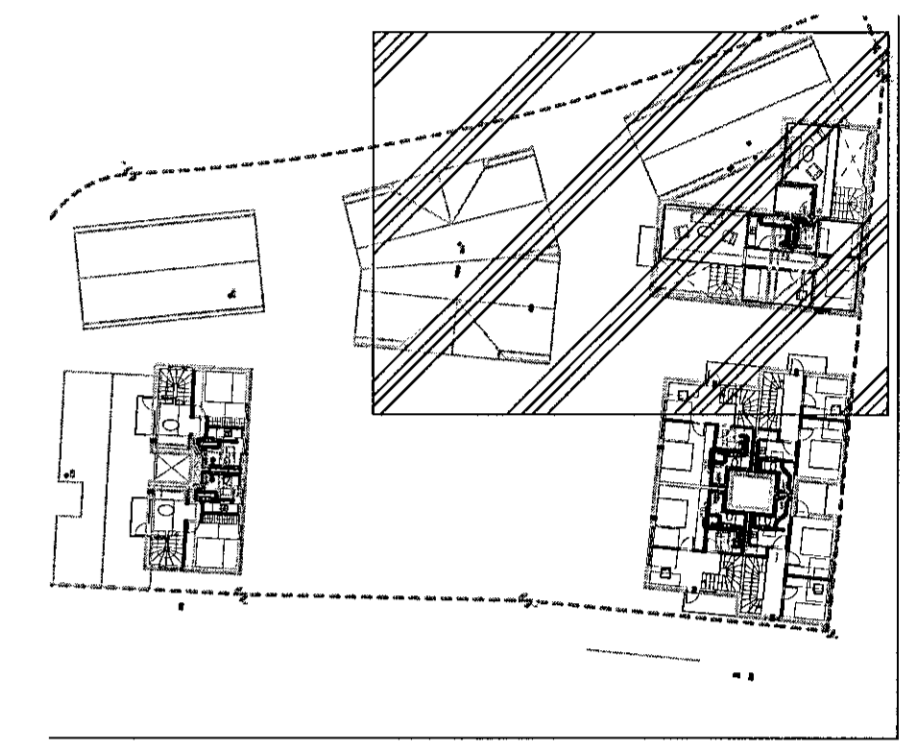

Þessa teikningu má hvorki fjölfalda né dreifa til þriðja aðila án aukar samþykkis. Brot á höfundarrétti varfar við lög.
Þessa teikningu má hvorki fjölfalda né dreifa til þriðja aðila án aukar samþykkis.

Br.	Dags.	Eðli breytingar	Br.	Yf.	Samp.
DAGS. UNDIRSKRIFTAR	3/1 22	HEIDAR JÓNSSON - 220957-4039			
DAGS. UNDIRSKRIFTAR	3/1 12L	HÖNNUNARSTJÓRI KRISTJAN ÖRN KIARTANSSON - 040178-4979			
BYGGT Á ADALUPPDRATTUM - DAGS: 16.09.2021					
Mkv.	1:50	Heidar Jónsson Byggingaáæsknfröðingur BS c Lögfróður lögmaðinnur	LÆKJARGATA 2		
Vörpun		Varmbodi Subúthraun 10 210 Gæðabætur 8.9936600 heldur@varmbodi.is Ht 630719-1270	220 - HAFNARFJÖRÐUR GRUNNMYND LOFTRÆSTING 4 HÆÐ		
Hannað	Táknað	Yfirfarð	Samþykkt	Dags.	Teikn. nr.
GÁ	GÁ	HJ	HJ	09.09.2021	P - 818
					Verk nr. 3.220.001 Blað nr. B1