


LYKILMYND:

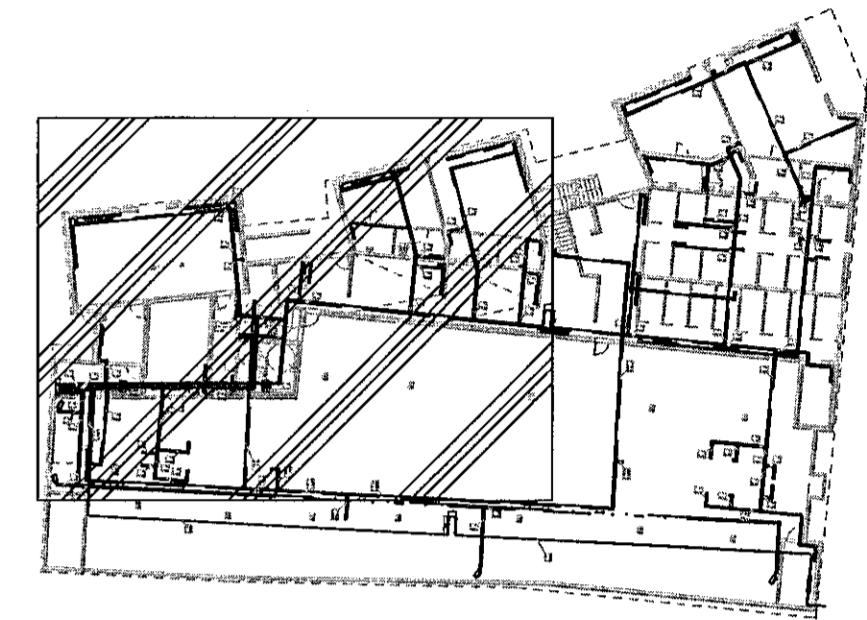

SKÝRINGAR:

ALLAR ÖMERKTAR LAGNIR ERU Ø16 PEX-A RÖR Í RÖR PÍPUR
SJÁ AÐRAR SKÝRINGAR Á P-300

Þessa teikningu með hvarki fjölfalda né dreifa til þriðja aðila án okkar samþykks. Brot & höfundarrétti varðar víð & fög.



Br.	Dags	Eðli breytingar	Br.	Yf.	Samþ.
DAGS. UNDIRSKRIFTAR	3/1 22	HEIÐAR JÓNSSON - 220957-4039			
DAGS. UNDIRSKRIFTAR	3/1 22	HÖNNUNARSTJÓRI KRISTJÁN ÖRN KJARTANSSON - 040176-4979			
BYGGT Á ADALUPPDRÁTTUM - DAGS: 16.09.2021					
Máv.	1:50	Heiðar Jónsson Byggingateknifráðingur BS:c Lögfróður lögmaðlastráðingur		LÆKJARGATA 2 220 - HAFNARFJÖRDUR GRUNNMYND HREINLÆTISLAGNIR 1 HÆÐ	
Vörpun		Stúdíumann 10 210 Garðabær S 23336900 Heiðar@varmbodi.is tlf.630719-1270		Varkr. nr. 3.220.001 Staðn. nr. B1	
Hannad	GÁ	Teknað	GÁ	Yfirland	HJ
		Sambýkt	HJ	Dags	29.11.2021
				Tekn. nr.	P - 302