


Samþykkt þann
11. jan. 2021
F.h. byggingarfulltrúans í Hafnarfirði
Hjálmar A. Jónsson
H.A.S


LYKILMYND:

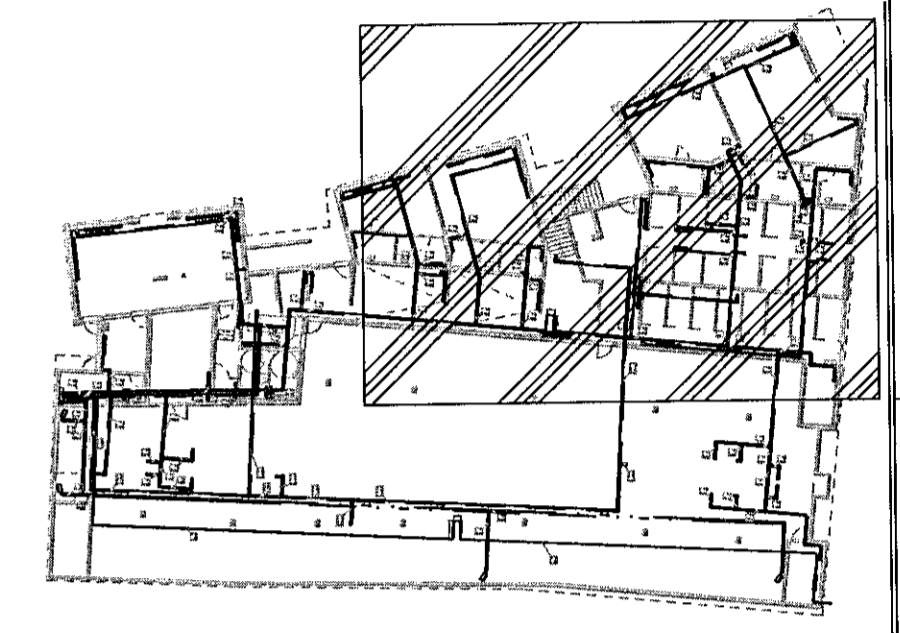

SKÝRINGAR:

ALLAR ÖMERKTAR LAGNIR ERU Ø16 PEX-A RÖR Í RÖR PÍPUR SJÁ AÐRAR SKÝRINGAR Á P-300

Þessa teikningu má hvefki fjölfalda né dreifa til þriðja aðila án okkar samþykks. Brot á höfundarrétti var?ar v? lög.

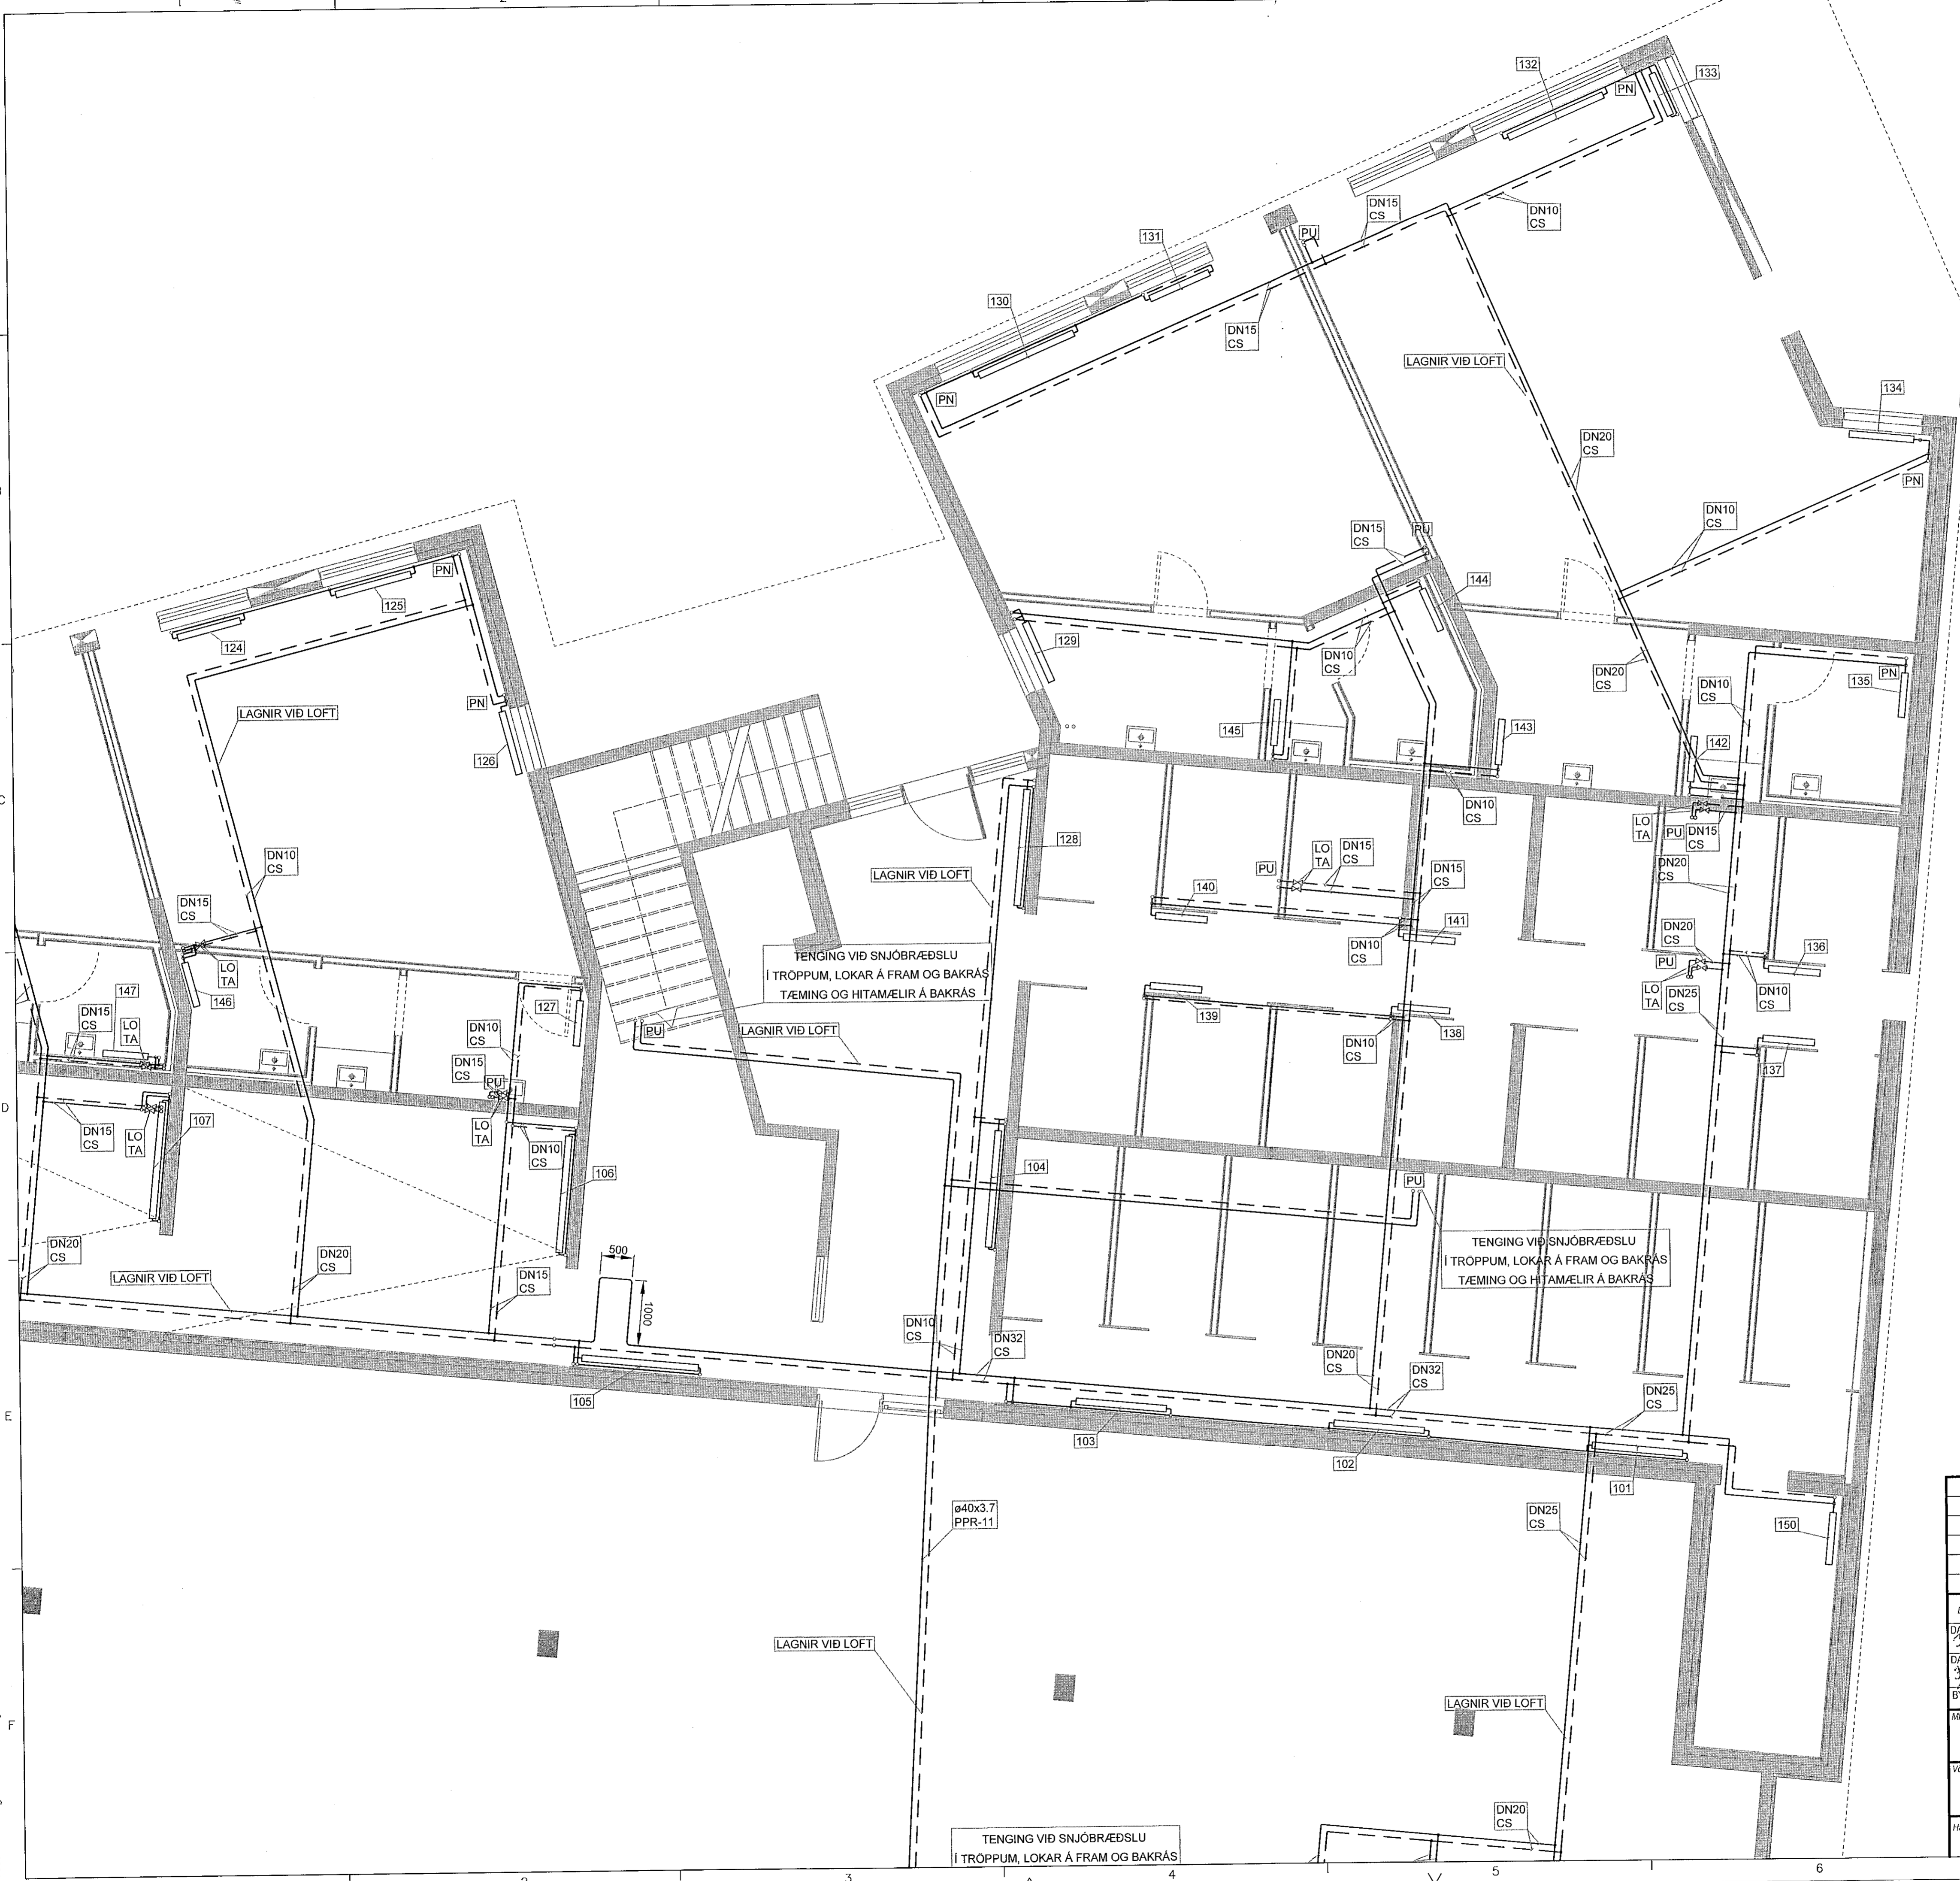

Br.	Dags.	EÖN breytingar	Br.	Yf.	Samþ.
DAGS. UNDIRSKRIFTAR	3/1	HEIÐAR JÓNSSON - 220997-4039			
DAGS. UNDIRSKRIFTAR	3/1	HÖNNUNARSTJÓRI KRISTJAN ÖRN KJARTANSSON - 040176-4979			
BYGGT Á AÐALUPPDRATTUM - DAGS: 16.09.2021					
Máv.	1:50	Varmbodi Suðurhraun 10 210 Garðabær S 8936900 heilar@varmbodi.is tlf.530719-1270		LÆKJARGATA 2 220 - HAFNARFJÖRÐUR GRUNNMÝND HITALAGNIR 1 HÆÐ	
Vörpun					
Hannað	GÁ	Teknað	GÁ	Yfirfarið	HJ
				Samþykkt	HJ
				Dags.	29.11.2021
				Töln. nr.	P - 303
				Verk nr.	3.220.001
				Blad nr.	B1