



Samþykkt þann
11. jan. 2021
F.h. byggingarfulltrúans í Hafnarbódi
Hjalmar A. Jónsson

LYKILMYND:

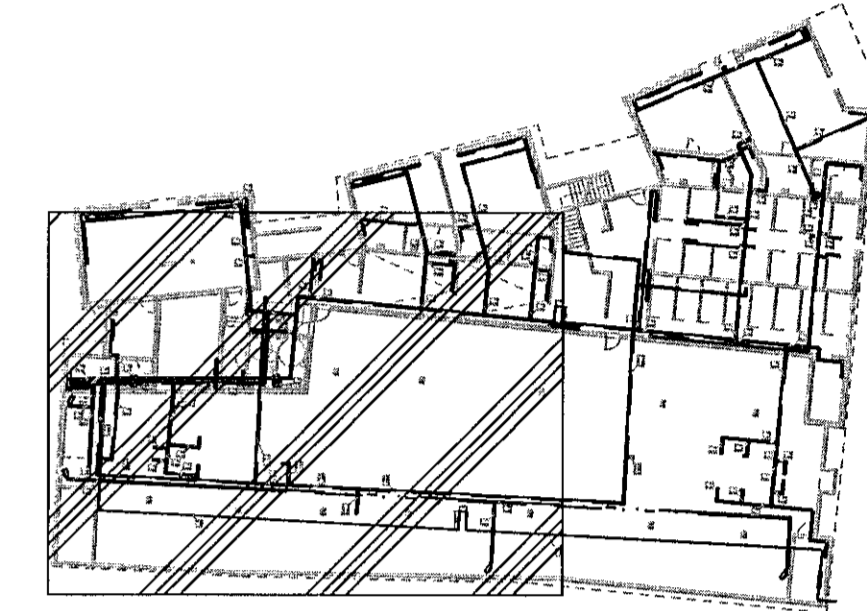

SKÝRINGAR:

ALLAR ÖMÉRKTAR LAGNIR ERU 16 PE-X A RÖR Í RÖR PÍPUR SJÁ ADRAR SKÝRINGAR Á P-300

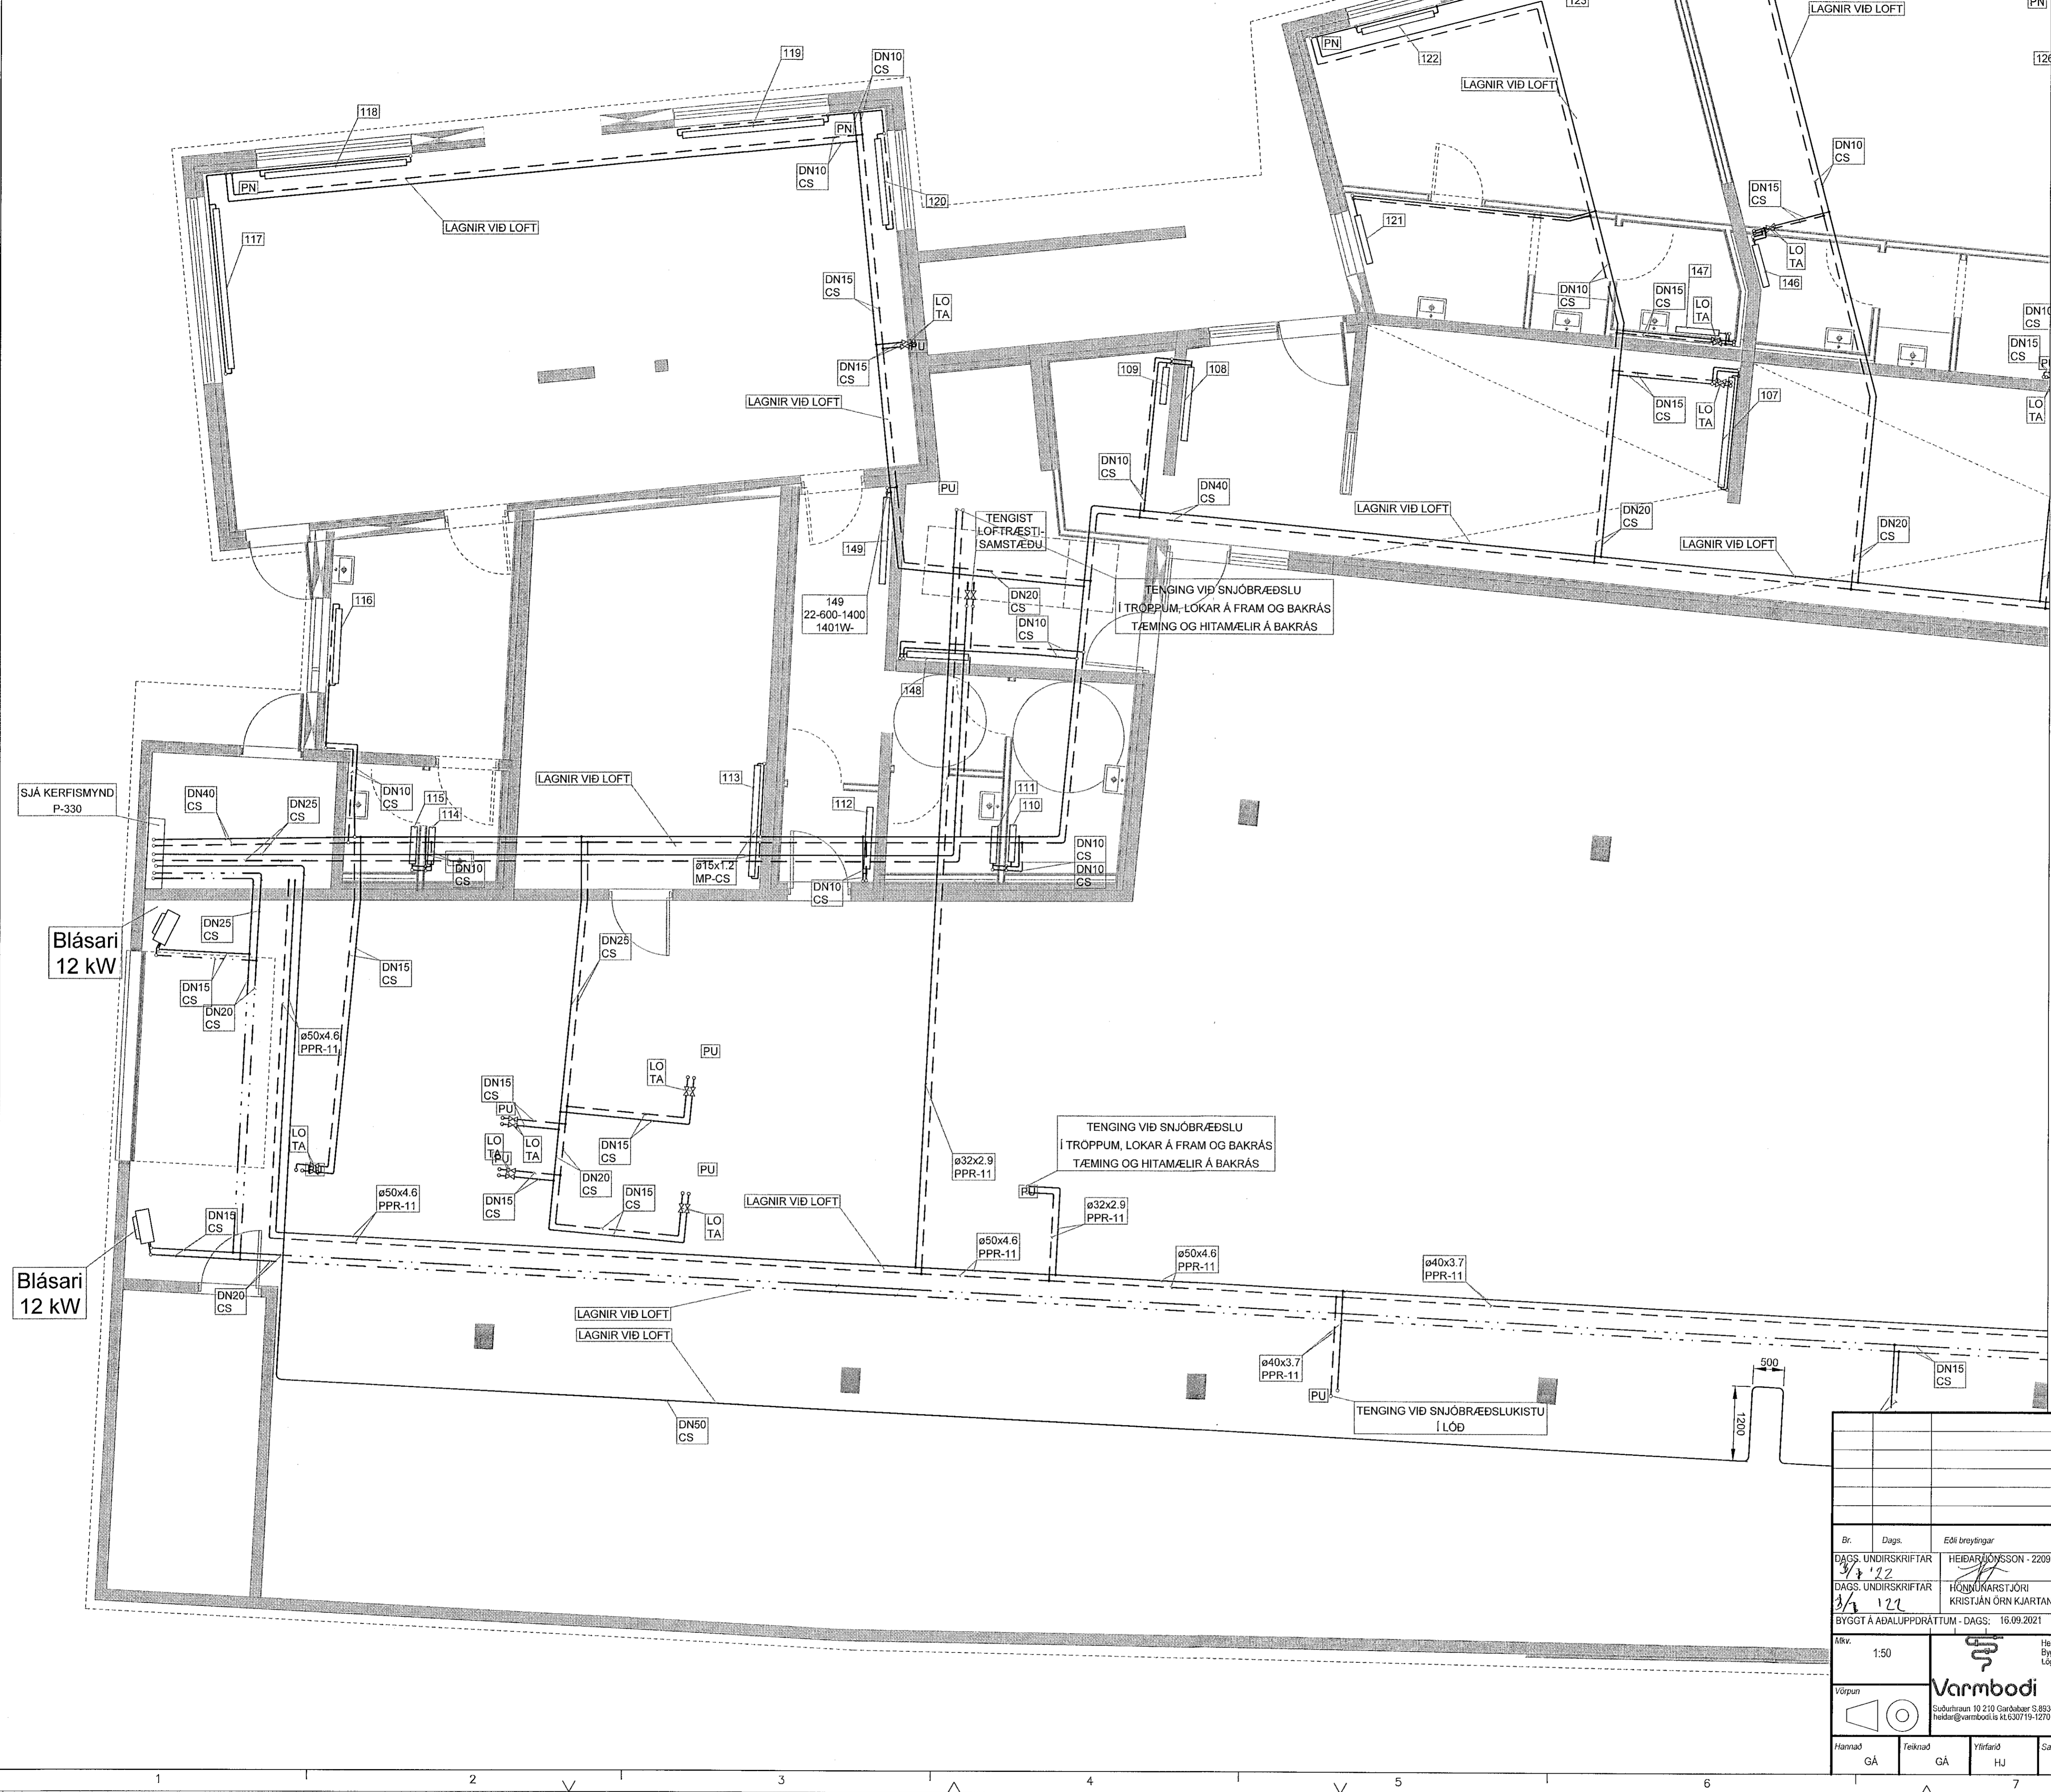

Þessi teikningu með hvorki fjálfeldu né dreifa til þriðja aðila án okkar samþykkingar. Brot á höfundarétti varfar við lög.

Br.	Dags.	Eðli breytingar	Br.	Yf.	Samþ.
DAGS. UNDIRSKRIFTAR	3/1/22	HEIÐARJÓNSSON - 220957-4039			
DAGS. UNDIRSKRIFTAR	3/1/22	HÖNNUNARSTJÓRI KRISTJAN ÖRN KJARTANSSON - 040176-4979			
BYGGT Á ADALUPPRÁTTUM - DAGS: 16.09.2021					
Mkv.	1:50	Heiðar Jónsson Eygjagata 11, 107 Reykjavík haidur@varmbodi.is 41.630719-1270	LÆKJARGATA 2 220 - HAFNARFJÖRÐUR GRUNNMYND HITALAGNIR 1 HÆÐ		
Vörpun		Substans 10 210 Garðabær S 8536900			
Hannað	GÁ	Teiknað	GÁ	Yfirfarið	HJ
		Samþykkt	HJ	Dags.	29.11.2021
		Feikn. nr.	P - 305	Verk nr.	3.220.001
		Blað nr.	B1		