


Samþykkt þann
11. jan. 2021
F.h. byggingarfulltrúans í Hafnarfirði
Hjalmar A. Jónsson
H-A-S

LYKILMYND:

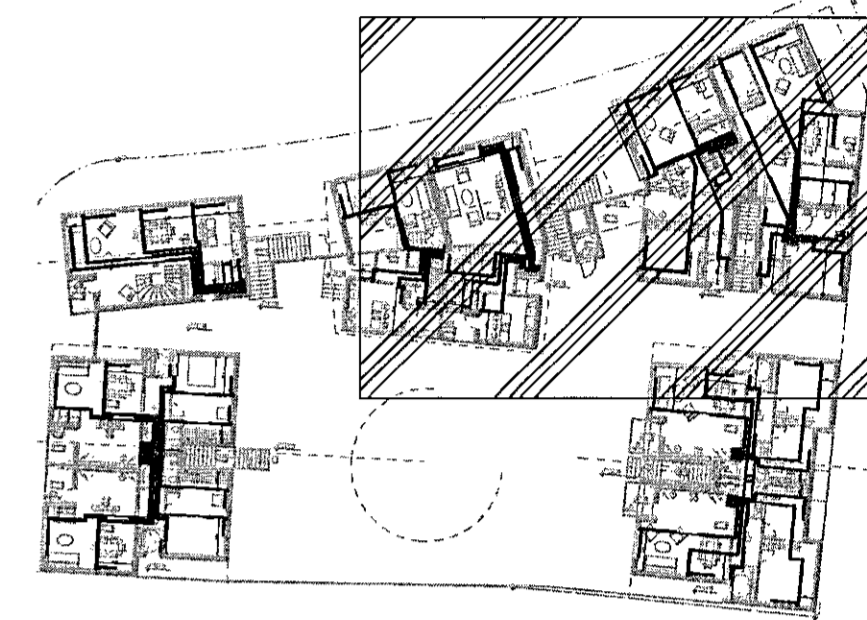

SKÝRINGAR:

ALLAR ÖMERKTAR LAGNIR ERU 616 PEX-A RÖR Í RÖR PÍPUR SJÁ ADRAR SKÝRINGAR Á P-300

Þessa teikningu má hvarki fjálfalda né dreifa til þriðja aðila án ekkar samþykks. Brot & höfundaréttir varðar u/þ lög. Þessa teikningu má hvarki fjálfalda né dreifa til þriðja aðila án ekkar samþykks.

Br.	Dags.	EdM breytingur	Br.	Yf.	Samþ.
DAGS. UNDRSKRIFTAR	3/1 21	HEIDAR JÓNSSON - 220957-4039			
DAGS. UNDRSKRIFTAR	3/1 22	HÖNNUNARSTJÓRI KRISTJÁN ÖRN KJARTANSSON - 040176-4979			
BYGGT Á AÐALUPPDRATTUM - DAGS: 16.09.2021					
Máv.	1:50	Heidar Jónsson Byggingarteknikaðingur BS c Lögfrókur lögfróðastofur	LÆKJARGATA 2		
Varpan		Varmbodi Suðurláun 10 210 Garðabær S 8656900 Fóðurbývarmbodi.is H 630719-1270	220 - HAFNARFJÖRDUR GRUNNMYND HITALAGNIR 2 HÆÐ		
Hannað	Teknað	Yfirráð	Samþykkt	Dags.	Tekn. nr.
GÁ	GÁ	HJ	HJ	29.11.2021	P - 308
					Verk nr. 3.220.001 Blad nr. B1