Samþykkt þann
11. jan. 2021
f.h. byggingarfulltrúans í Hafnarfirði
Hjálmar A. Jónsson
HMJ

LYKILMYND:

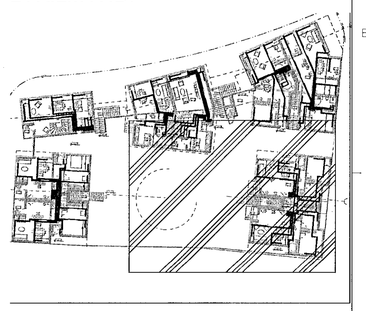

SKÝRINGAR:

ALLAR ÓMERKTAR LAGNIR ERU ø16 PEX-A RÖR Í RÖR PÍPUR
SJÁ AÐRAR SKÝRINGAR Á P-300

Br.	Dags.	Eðli breytingar	Br.	Yf.	Samþ.
DAGS. UNDIRSKRIFTAR 3/12 '22		HEIÐAR JÓNSSON - 220957-4039			
DAGS. UNDIRSKRIFTAR 3/12 '22		HÖNNUNARSTJÓRI KRISTJÁN ÖRN KJARTANSSON - 040176-4979			
BYGGT Á AÐALUPPDRÁTTUM - DAGS: 16.09.2021					

Mkv. 1:50	Varpun	Heiðar Jónsson Byggingatæknifræðingur BS.c Löggildur lagnahönnuður	LÆKJARGATA 2		
		Varmbodi Suðurhraun 10 210 Garðabær S.8539900 heidar@varmbodi.is kt.630719-1270	220 - HAFNARFJÖRÐUR		
			GRUNNMYND		
			HITALAGNIR 2 HÆÐ		
Hannað GÁ	Teiknað GÁ	Yfirfarið HJ	Samþykkt HJ	Dags. 29.11.2021	Teikn. nr. P - 309
					Verk nr. 3.220.001
					Blað nr. B1

Þessa teikningu má hvorki fjölfalda né dreifa til þriðja aðila án okkar samþykkis. Brot á höfundarrétti varðar við lög.