Samþykkt þann
11. jan. 2021
f.h. byggingarfulltrúans í Hafnarfirði
Hjálmar A. Jónsson
HMS

LYKILMYND:

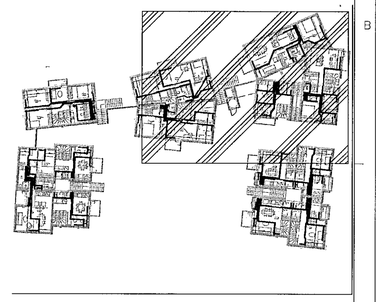

SKÝRINGAR:

ALLAR ÓMERKTAR LAGNIR ERU ø16 PEX-A RÖR Í RÖR PÍPUR
SJÁ AÐRAR SKÝRINGAR Á P-300

Þessa teikningu má hvorki fjölfalda né dreifa til þriðja aðila án okkar samþykkis. Brot á höfundarétti varðar við lög.

Br.	Dags.	Eðli breytingar	Br.	Yf.	Samþ.
DAGS. UNDIRSKRIFTAR 3/3 '22		HEIÐAR JÓNSSON - 220957-4039			
DAGS. UNDIRSKRIFTAR 3/3 '22		HÖNNUNARSTJÓRI KRISTJÁN ÖRN KJARTANSSON - 040176-4979			
BYGGT Á AÐALUPPDRÁTTUM - DAGS: 16.09.2021					

Mkv. 1:50	Varpun	Heiðar Jónsson Byggingatæknifræðingur BS.c Löggildur lagnahönnuður Varmboði Suðurhraun 10 210 Garðabær S 8538800 heidar@varmboði.is kt.630719-1270	LÆKJARGATA 2 220 - HAFNARFJÖRÐUR GRUNNMYND HITALAGNIR 3 HÆÐ				
Hannað GÁ	Teiknað GÁ	Yfirfarið HJ	Samþykkt HJ	Dags. 29.11.2021	Teikn. nr. P - 313	Verk nr. 3.220.001	Blað nr. B1