




Sambýkkt þann  
11. jan. 2021  
F.h. byggingurfalltrúans í Hafnarfórð  
Hjálmar A. Jónsson  
F-1A-3

LYKILMYND:

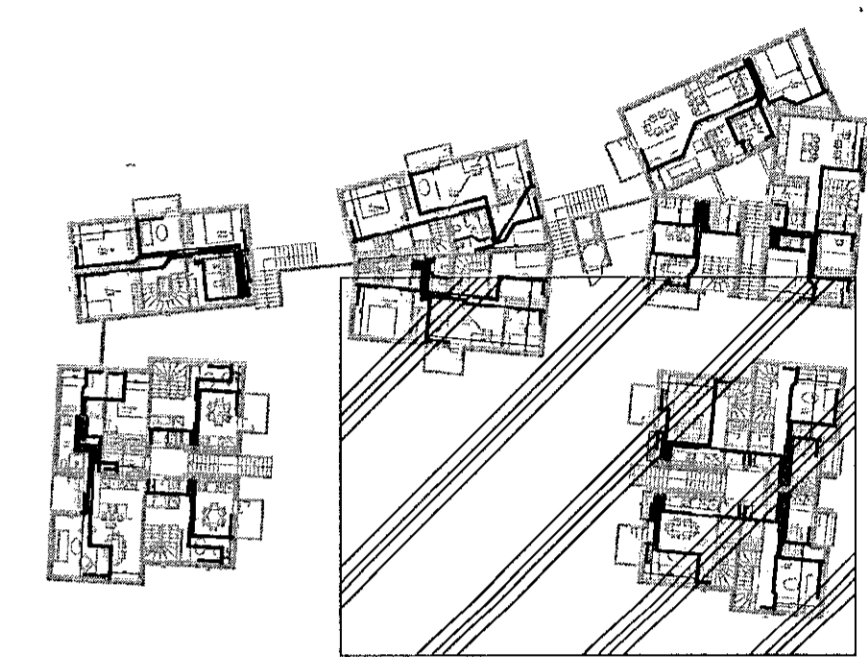

SKÝRINGAR:

ALLAR ÓMERTAR LAGNIR ERU 16 PEX-A RÖR Í RÖR PÍPUR SJÁ AÐRAR SKÝRINGAR Á P-300

Þessa teikningu má hvorki fjálfalda né dreifa til þriðja aðila án auknar samþykkinga. Brot á höfundarrétti verður víð lög.

Br.	Dags.	Eðli breytingar	Br.	Yr.	Samb.
DAGS. UNDIRSKRIFTAR	3/12/22	HEIDAR JÓNSSON - 220957-4039			
DAGS. UNDIRSKRIFTAR	3/3/22	HÖNDUNARSTJÓRI KRISTJÁN ÖRN KJARTANSSON - 040176-4979			
BYGGT Á AÐALUPPRÁTTUM - DAGS: 16.09.2021					
Mkv.	1:50	Heiðar Jónsson Byggingurfalltrúans og Lögfræðingur	LÆKJARGATA 2		
Vörpun		<b>Varmbodi</b> Suðurlausn 10 210 Garðabær S. 8906500 reakur@varmbodi.is t. 530719-1270	220 - HAFNARFJÖRÐUR GRUNNMYND HITALAGNIR 3 HÆÐ		
Hannað	GÁ	Teiknað	GÁ	Yfirráð	HJ
		Sambýkkt	HJ	Dags.	29.11.2021
		Teikn. nr.	P - 314	Verk nr.	3.220.001
		Blað nr.	B1		