


Samþykkt þann  
 11. jan. 2021  
 F.H. Byggingarfulltrúans í Hafnarfirði  
 Hjálmar A. Jónsson  
 F-1A 3

Þessa teikningu má hvarki fjálfáta né dreifa til þriðja aðila án okkar samþykks. Brot á höfundarrétti varfar vi? lög.

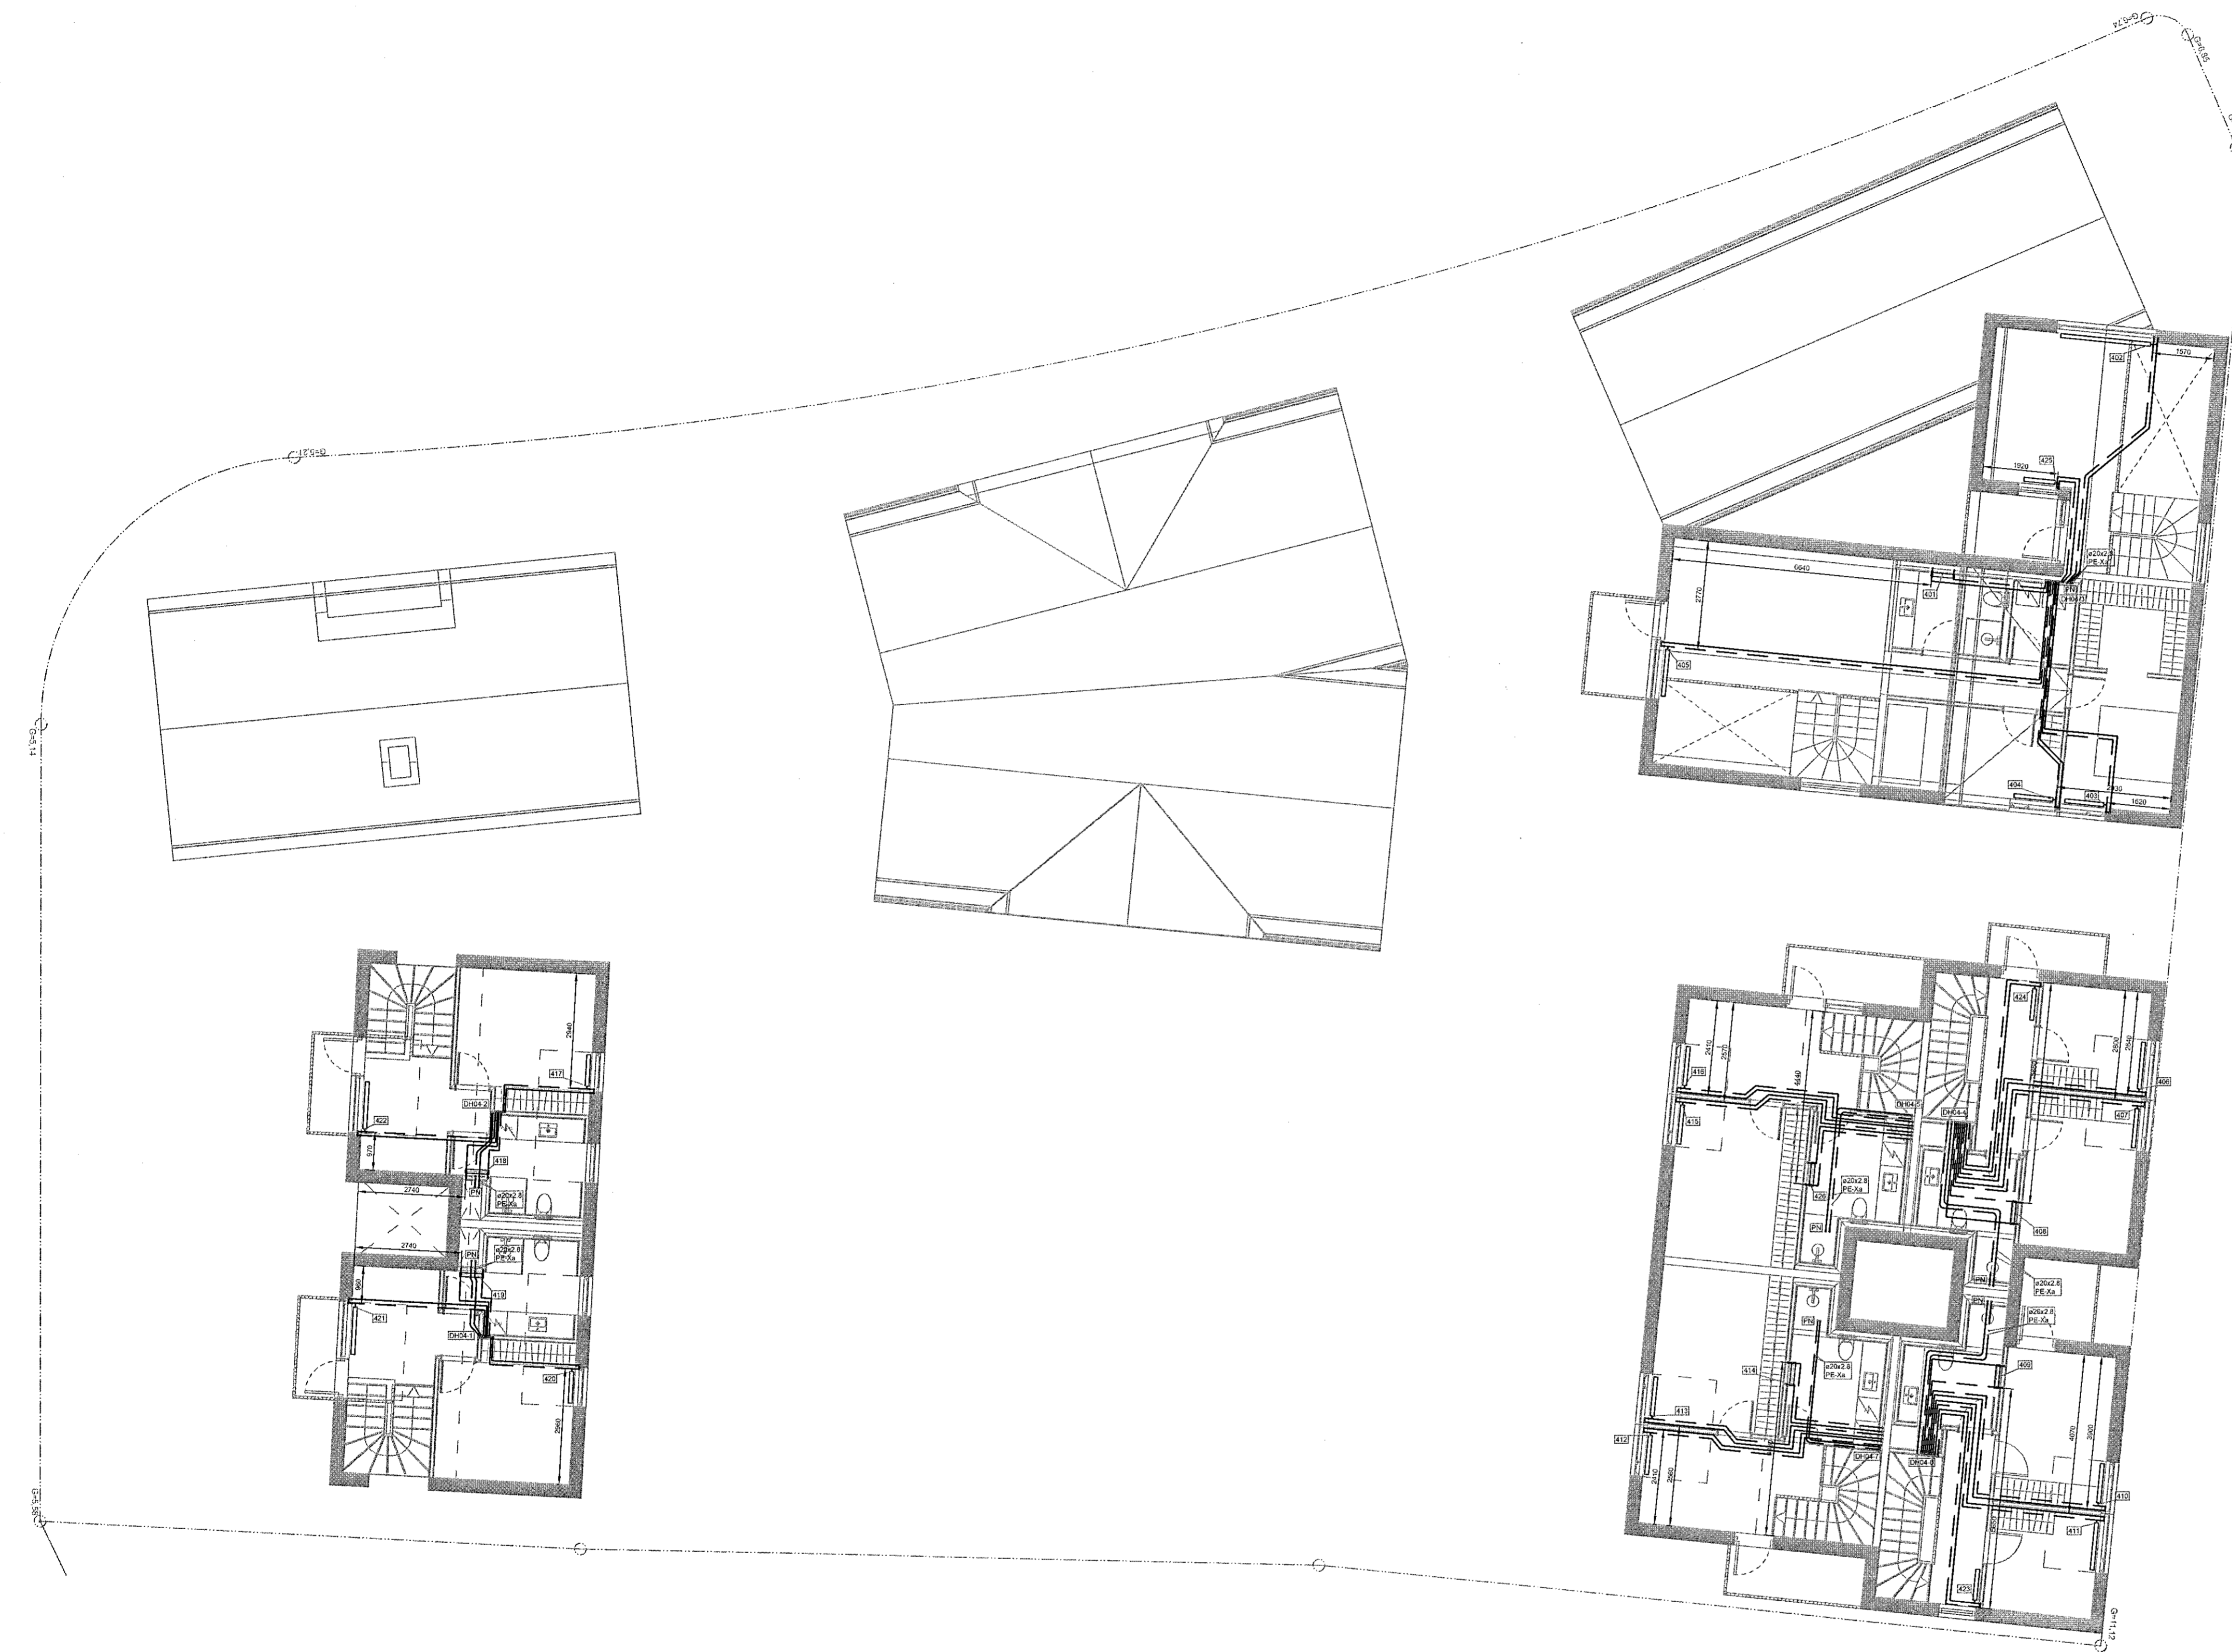

**SKÝRINGAR:**  
 ALLAR ÓMÉRKTAR LAGNIR ERU ø16 PEX-A RÖR Í RÖR PÍPUR  
 SJÁ AÐRAR SKÝRINGAR Á P-300

Br.	Days.	Eðli breytingar	Br.	Yf.	Samþ.
3/2 12		HEIÐAR JÓNSSON - 220857-4039			
3/2 12		HÖNNUNARSTJÓRI KRISTJAN ÖRN KIARTANSSON - 040176-4979			
BYGGT Á AÐALUPPDRATTUM - DAGS: 16.09.2021					
Mkv.	1:50	Heiðar Jónsson Byggingaáæðingur BS c Lögfróður lögfráðingur	LÆKJARGATA 2		
Wörpun		<b>Varmbodi</b> Sæbúttinn 10 210 Carlsborø 6.8936900 heidar@varmbodi.is t.630719-1270	220 - HAFNARFJÖRÐUR GRUNNMYND HITALAGNIR 4 HÆÐ		
Hannad	Teiknad	Yfirfarid	Samþykkt	Dags.	Teikn. nr.
GÁ	GÁ	HJ	HJ	29.11.2021	3.220.001
P - 316					B1