


Samþykkt bann
 11. jan. 2021
 E.h. byggingarfulltrúans í Hafnarfirði
 Hjálmar A. Jónsson
 HVAJ


LYKILMYND:

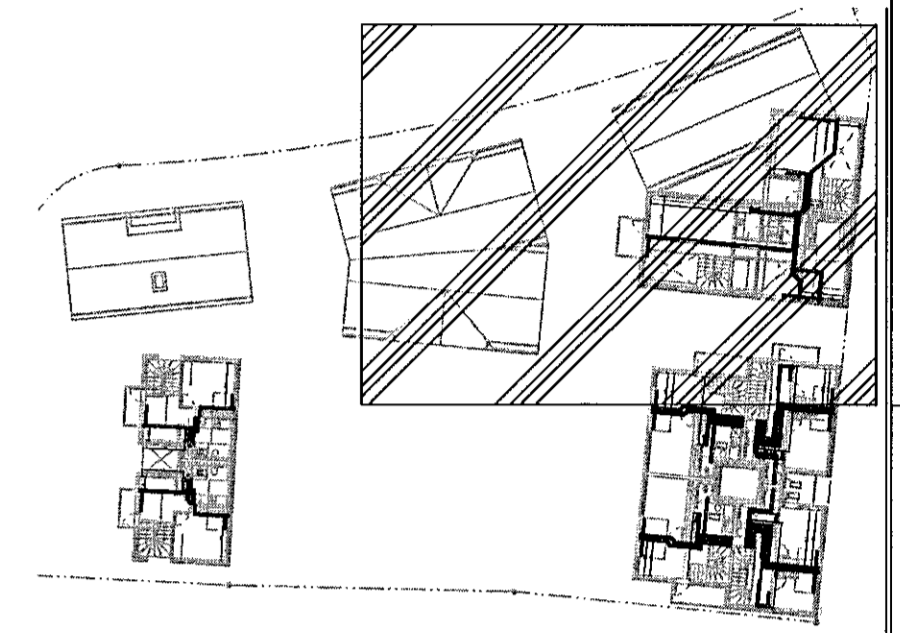

SKÝRINGAR:

ALLAR ÖMERKTAR LAGNIR ERU Ø16 PEX-A RÖR Í RÖR PÍPUR SJÁ AÐRAR SKÝRINGAR Á P-300

Þessi teikningu með hvorki fjálfalda né dreifa til þriðja aðila án okkar samþykkis. Brot á höfundarétti verður víð lög.

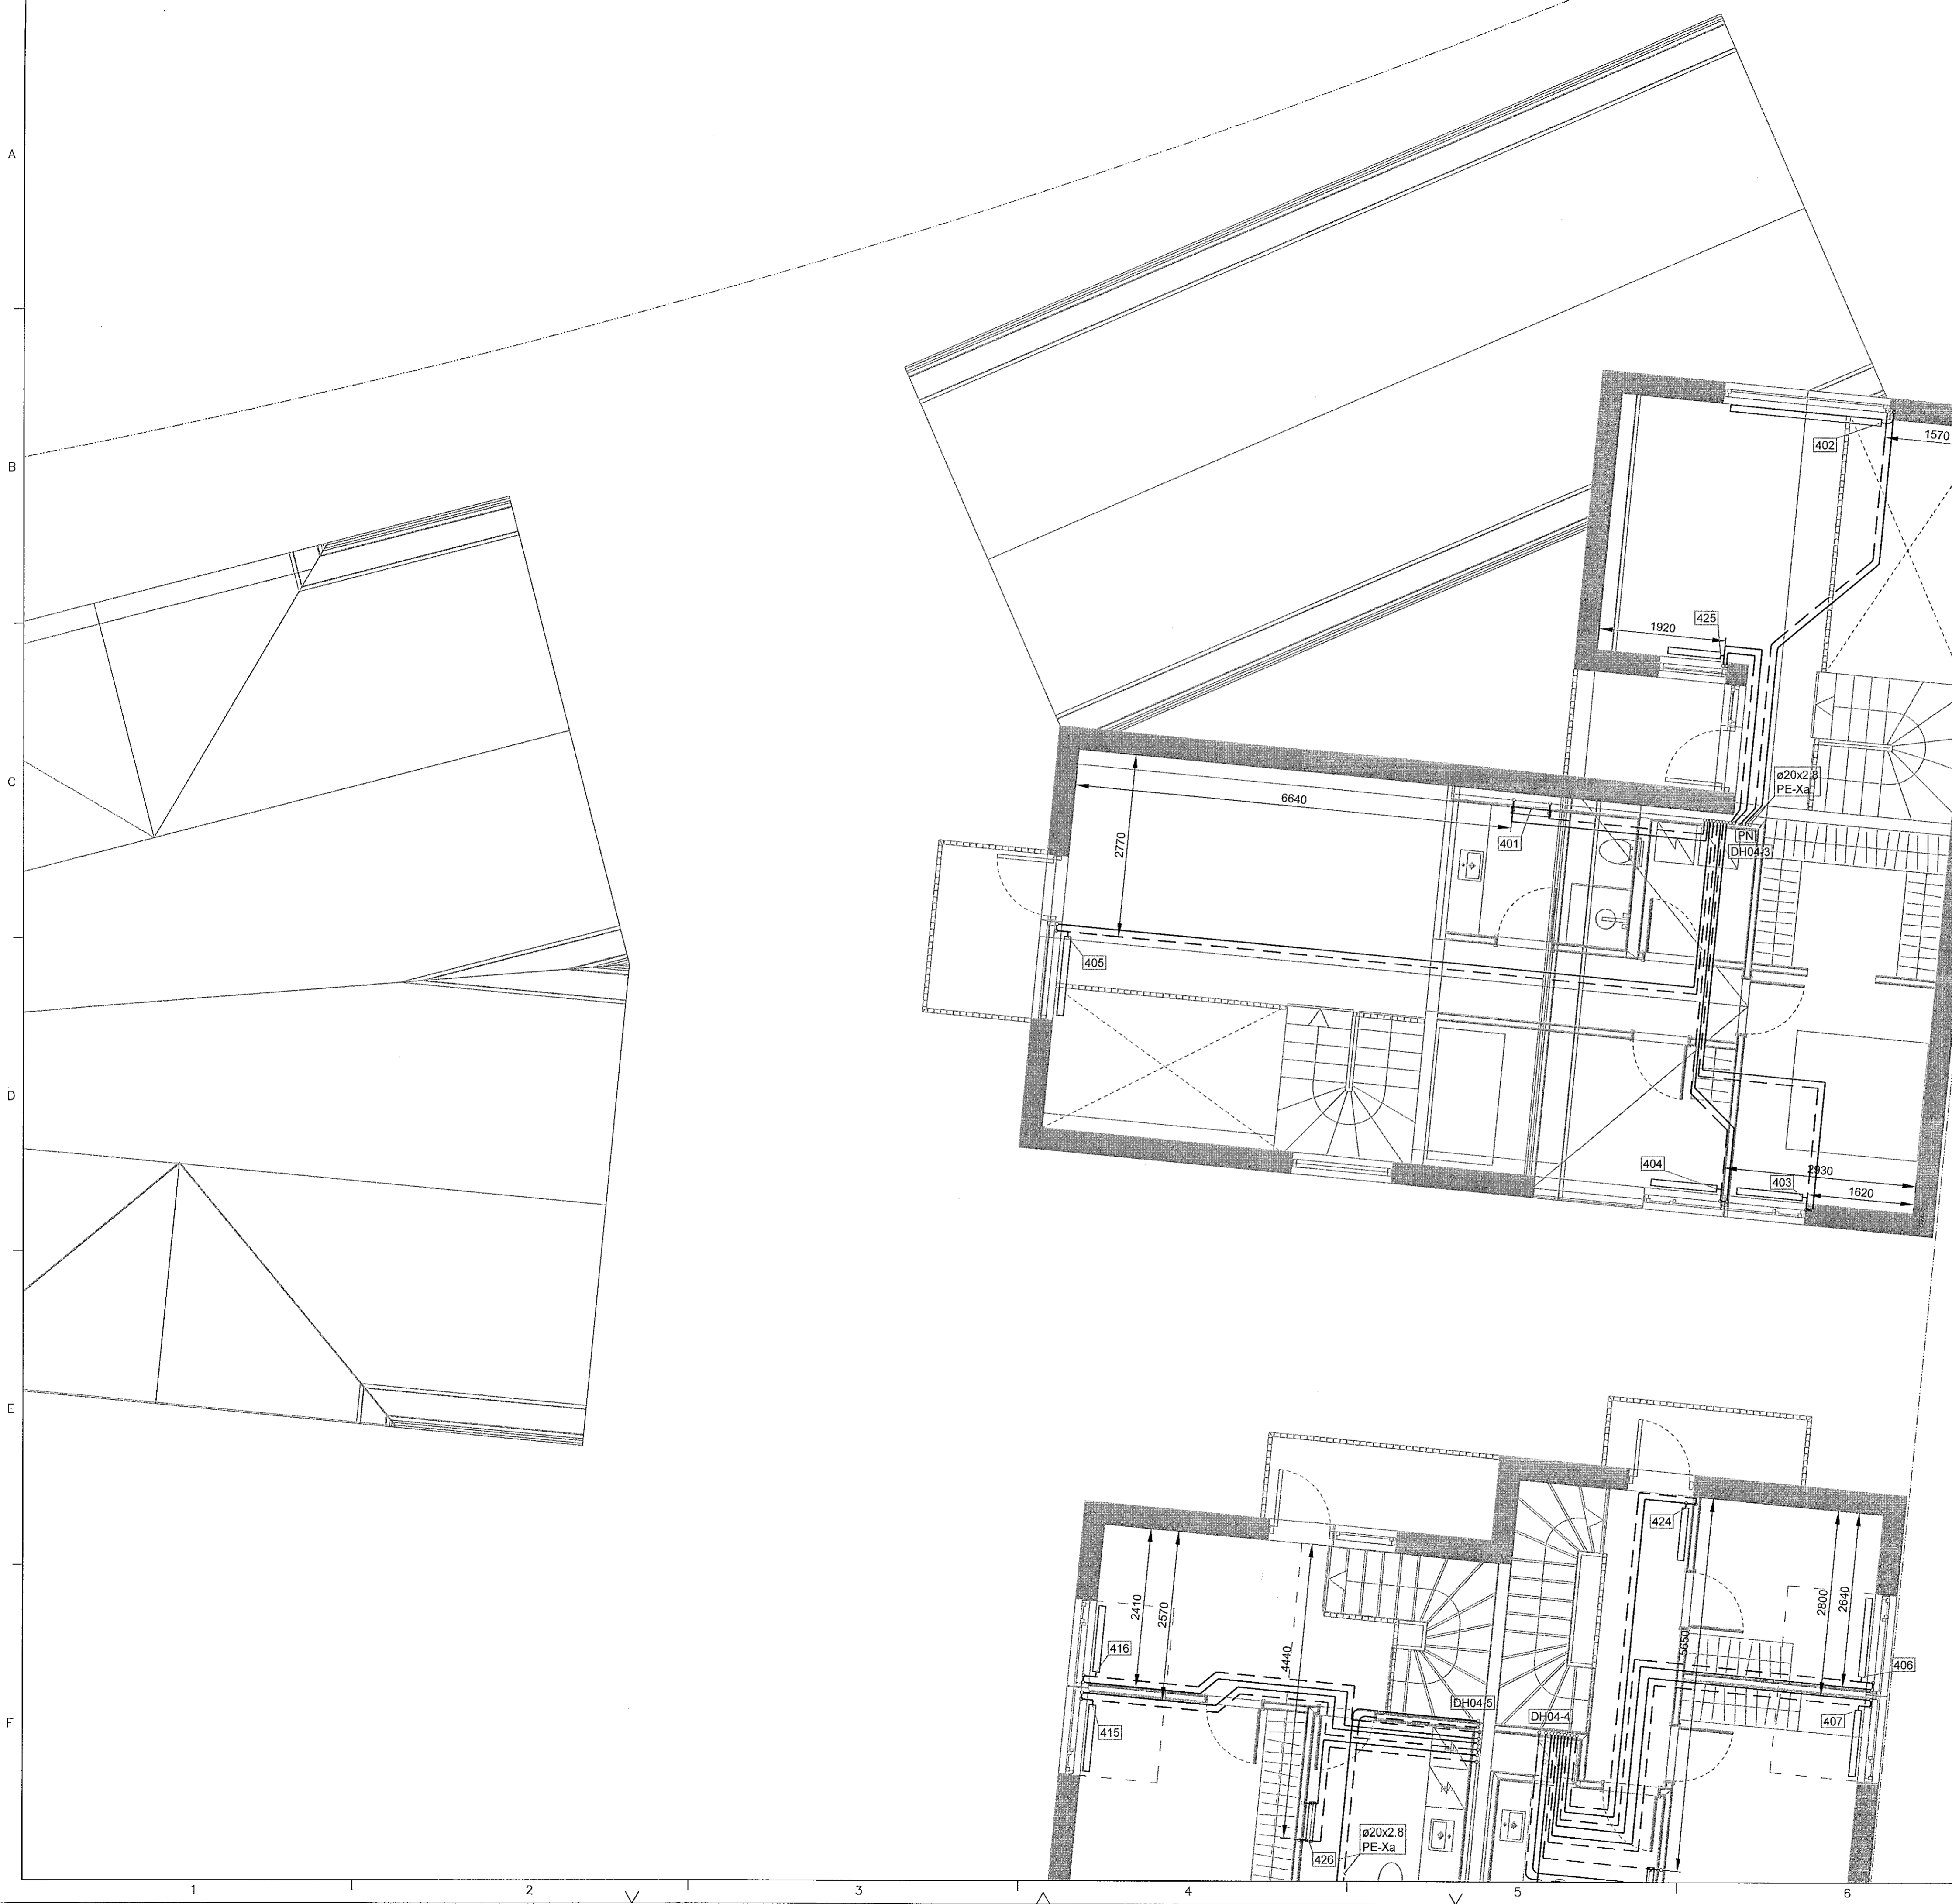

Br.	Dags.	Edli breytingur	Br.	Yf.	Samþ.
DAGS. UNDIRSKRIFTAR	3/12/22	HEIÐAR JÓNSSON - 220957-4039			
DAGS. UNDIRSKRIFTAR	3/12/22	HÖNNUNARSTJÓRI KRISTJÁN ÖRN KJARTANSSON - 040176-4979			
BYGGT Á AÐALUPPDRATTUM - DAGS: 16.09.2021					
Mkv.	1:50	Heiðar Jónsson Byggingaáætlun/teikningar BS.c Löggjafiur lagrathöfundur	LÆKJARGATA 2		
Vörpun		Varmbodi Suðurláun 10 210 Garðabær 3.8336900 heidar@varmbodi.is kl.630719-1270	GRUNNMYND HITALAGNIR 4 HÆÐ		
Hannad	GA	Teiknad	GA	Yfirfarið	HJ
				Samþykkt	HJ
				Dags.	29.11.2021
				Teikn. nr.	P - 317
				Verk nr.	3.220.001
				Blad nr.	B1