


Samþykkt þann
11. jan. 2021
F.N. Byggingarfulltrúans í Hafnarföð
Hjálmar A. Jónsson
H.A.S.


LYKILMYND:

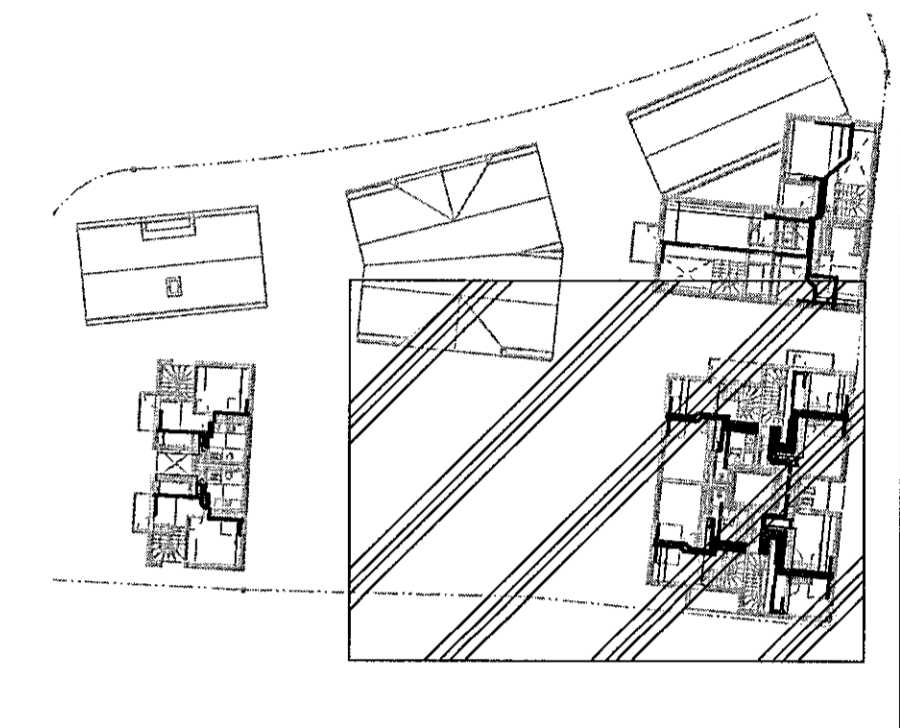

SKÝRINGAR:

ALLAR ÓMÉRKTAR LAGNIR ERU \varnothing 18 PEX-A RÖR Í RÖR PÍPUR
SJA AÐRAR SKÝRINGAR Á P-300

Þessa teikningu má hvorki fjállaða né dreifa til þriðja aðila án okkar samþykks. Brot & höfundaréttir varðar v? lög.

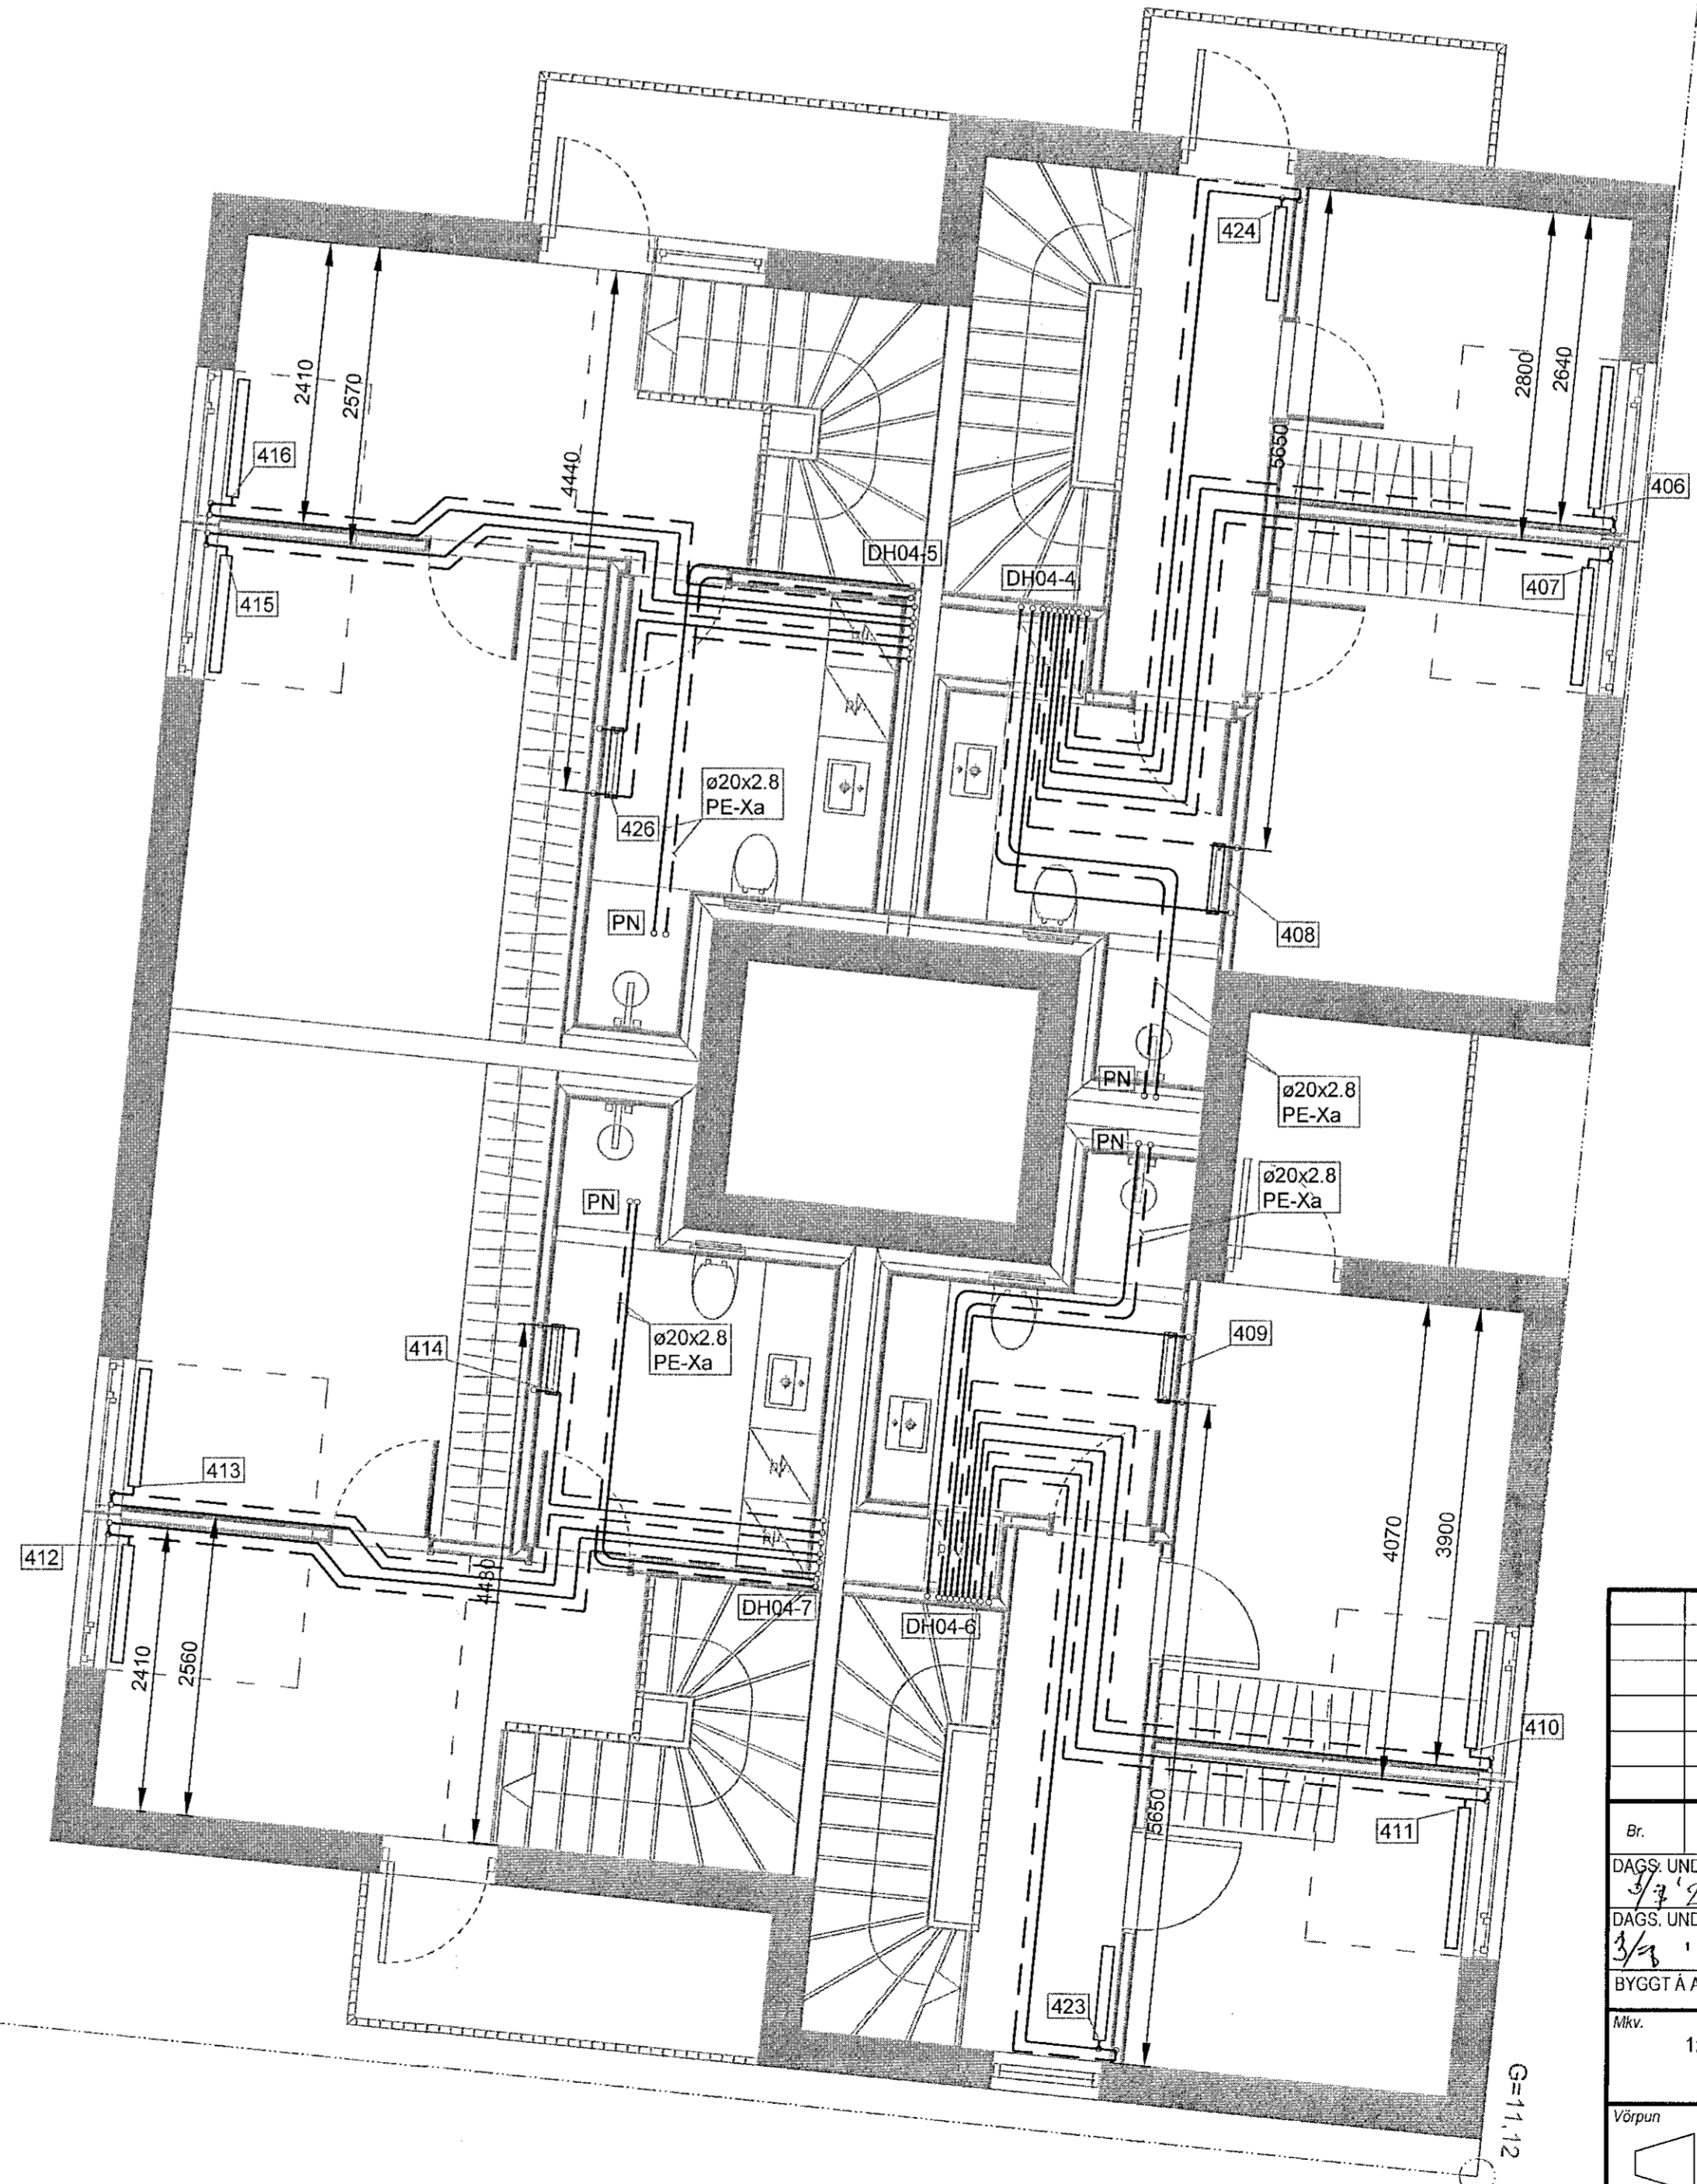

Br.	Dags.	EDÍ breytingar	Br.	Yf.	Samp.
DAGS. UNDIRSKRIFTAR	4/3/21	HEIBAR JÓNSSON - 220957-4039			
DAGS. UNDIRSKRIFTAR	3/4/22	HÖNNUNARSTJÓRI KRISTJAN ÖRN KJARTANSSON - 040176-4979			
BYGGT Á AÐALUPPDRATTUM - DAGS: 16.09.2021					
Máv.	1:50	Hafnar Jónsson Byggingarfulltrúans í Hafnarföð Lögfróður lögfróðingur		LÆKJARGATA 2	
Vörpun		Substraun 10 210 Garðabær S. 8936900 heild@varmbodi.is tlf. 530719-1270		GRUNNMYND HITALAGNIR 4 HÆÐ	
Handað	GÁ	Teiknað	GÁ	Virðandi	HJ
		Sambýktir	HJ	Dags.	29.11.2021
		Teikn. nr.	P - 318	Verk nr.	3.220.001
		Blad nr.	B1		