


Samþykkt þann
11. jan. 2021
F.h. byggingarfulltrúans í Hafnarfirði
Hjálmar A. Jónsson
H A J

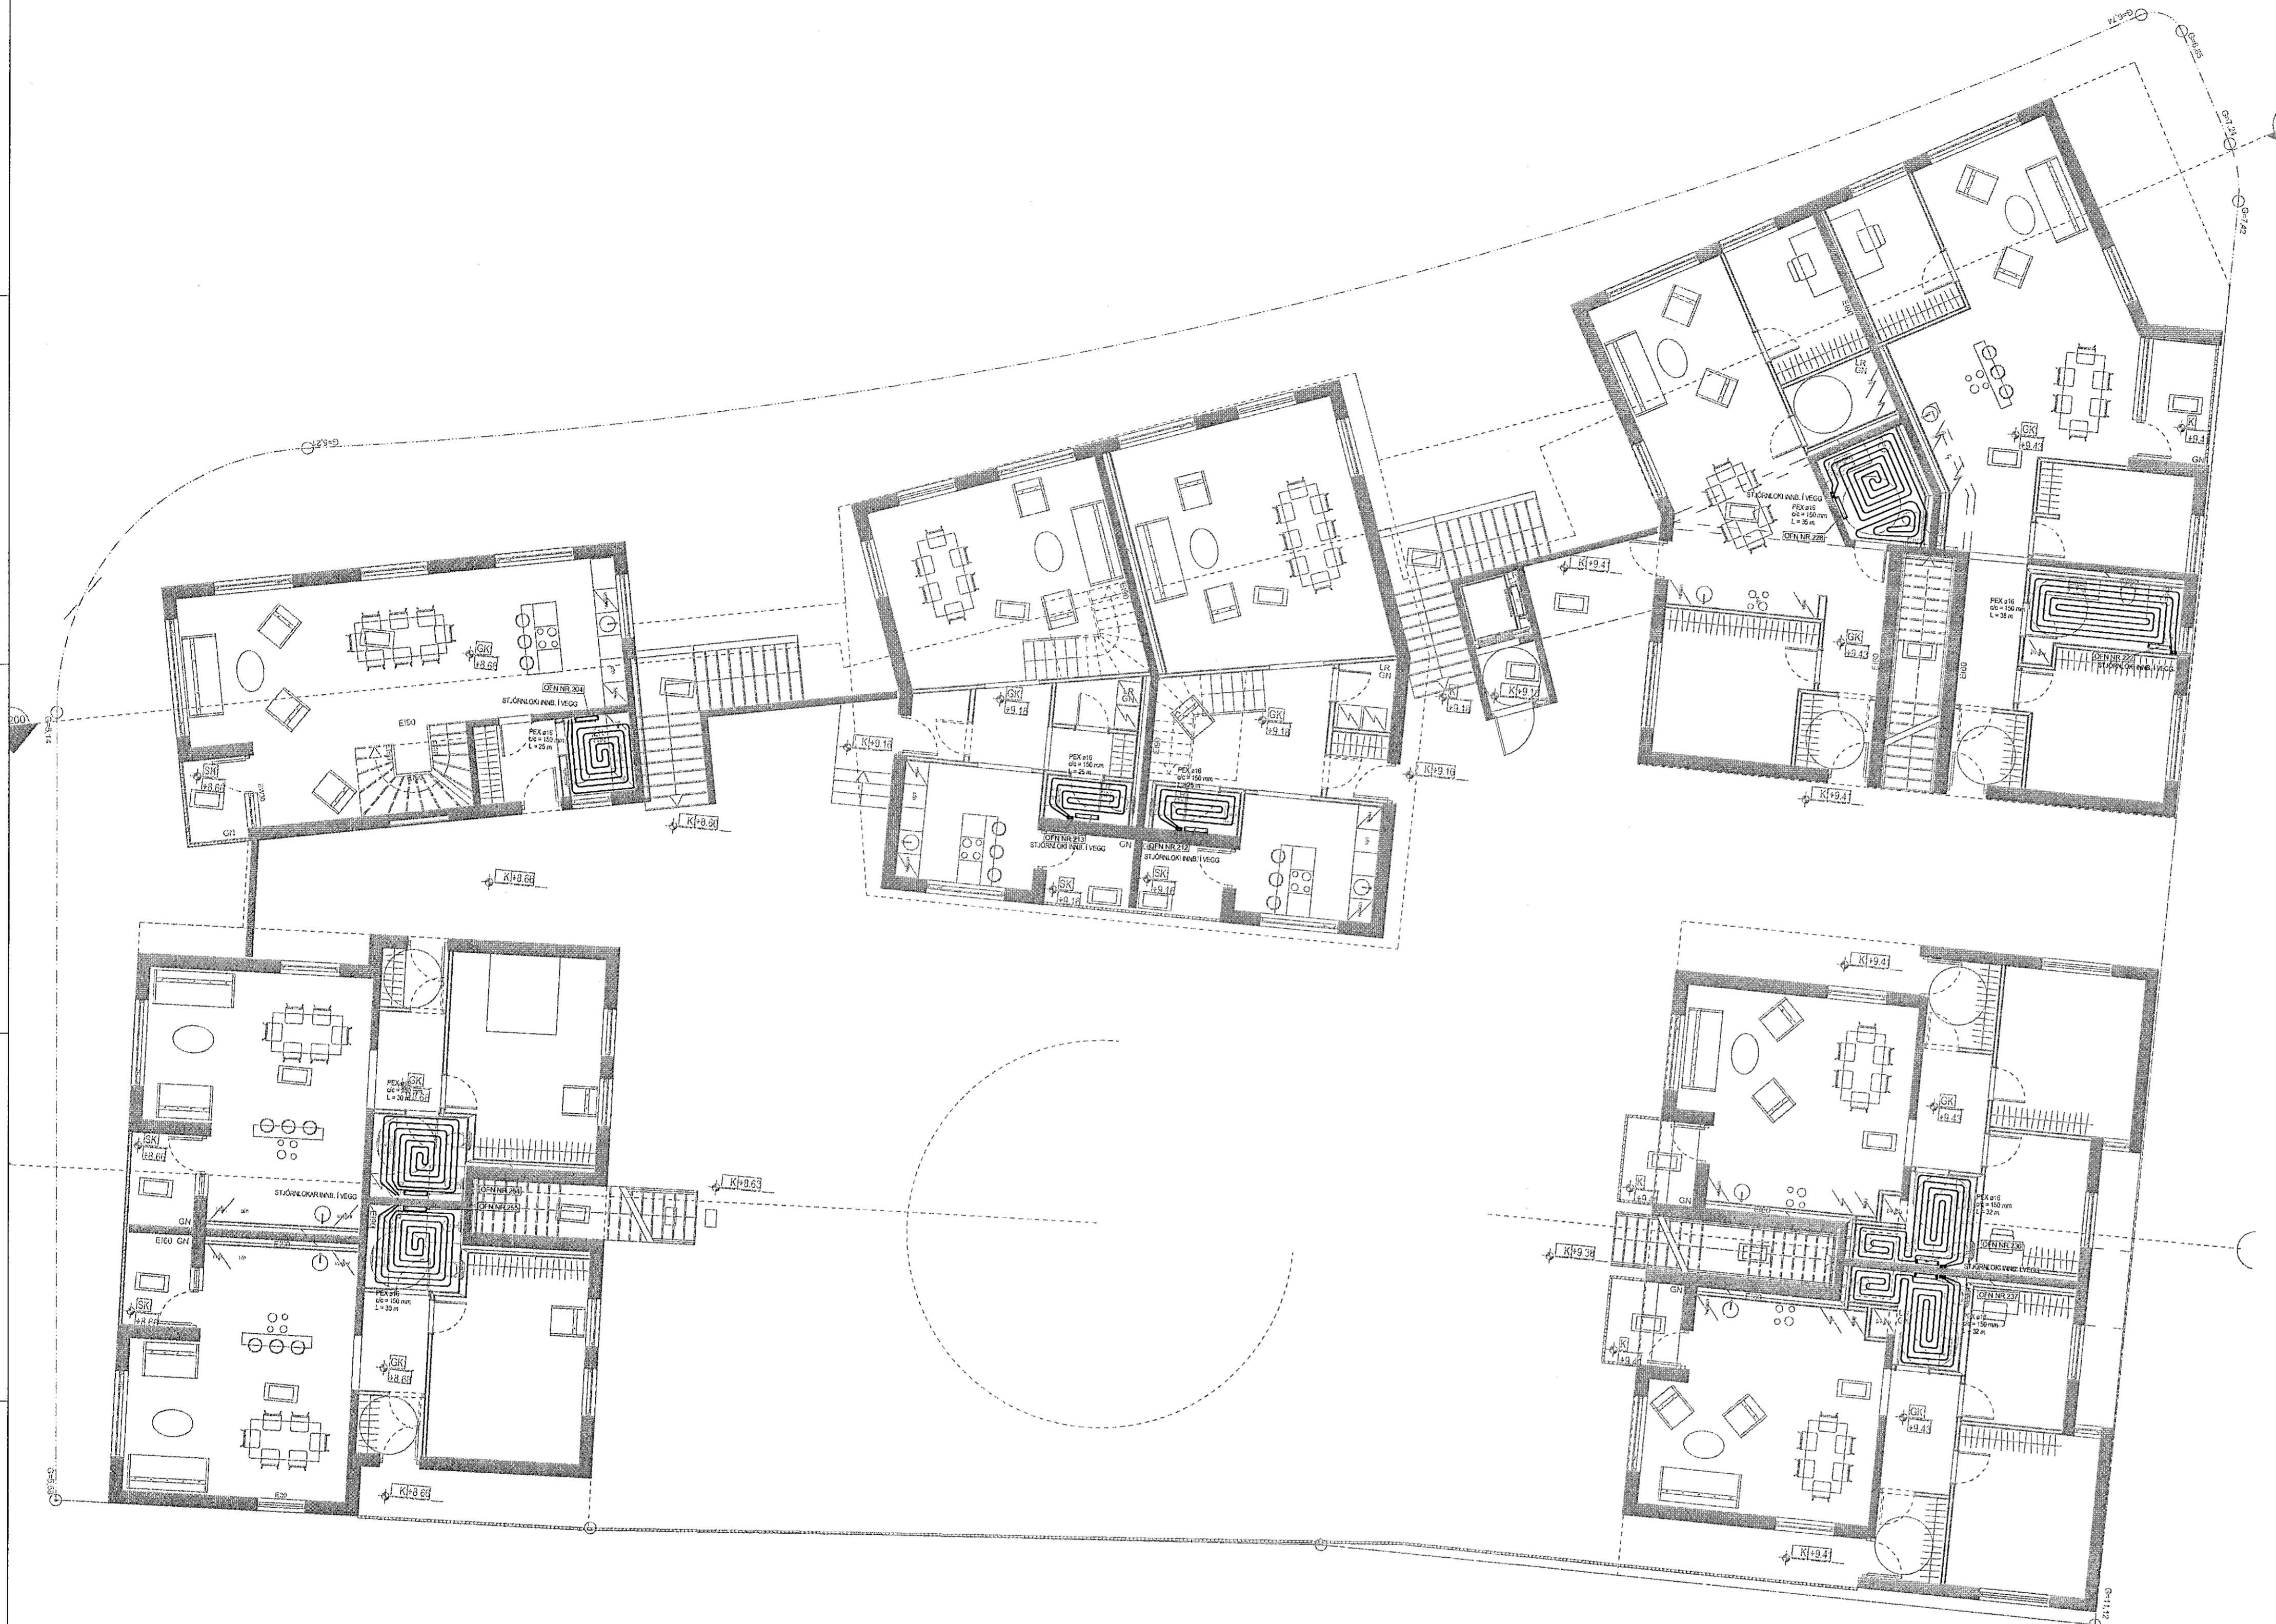

SKÝRINGAR:
SJÁ BLAÐ P-300

Þessa teikningu með hvorki fjálfala né dreita til þess að hún sé notuð án okkar samþykkingar. Brot á höfundaréttu verður víð lög.

Br.	Dags.	Eðli breytingar	Br.	Yf.	Samþ.
DAGS. UNDIRSKRIFTAR	3/1	HEIDAR-JÓNSSON - 220957-4039			
DAGS. UNDIRSKRIFTAR	3/4	HÖNNUNARSJÓRI KRISTJÁN ÖRN KJARTANSSON - 040176-4979			
BYGGT Á AÐALUPPRÁTTUM - DAGS: 18.09.2021					
Mkv.	1:100	Heidar Jónsson Byggingatæknifráðingur BS.c Lögfráttur leyrarannsóttur	LÆKJARGATA 2		
Vorpun		Varmbodi Suðurláun 10 210 Carlsbadar 3 8306600 heidi@varmbodi.is tel. 6507118-1270	220 - HAFNARFJÖRÐUR GRUNNMYND GÖLFHITALAGNIR 2 HÆÐ		
Hannað	GÁ	Teknað	GÁ	Yfirfarið	HJ
		Samþykkt	HJ	Dags.	19.11.2021
		Tekn. nr.		Verk nr.	3.220.001
				Blad nr.	B1
					P - 325