
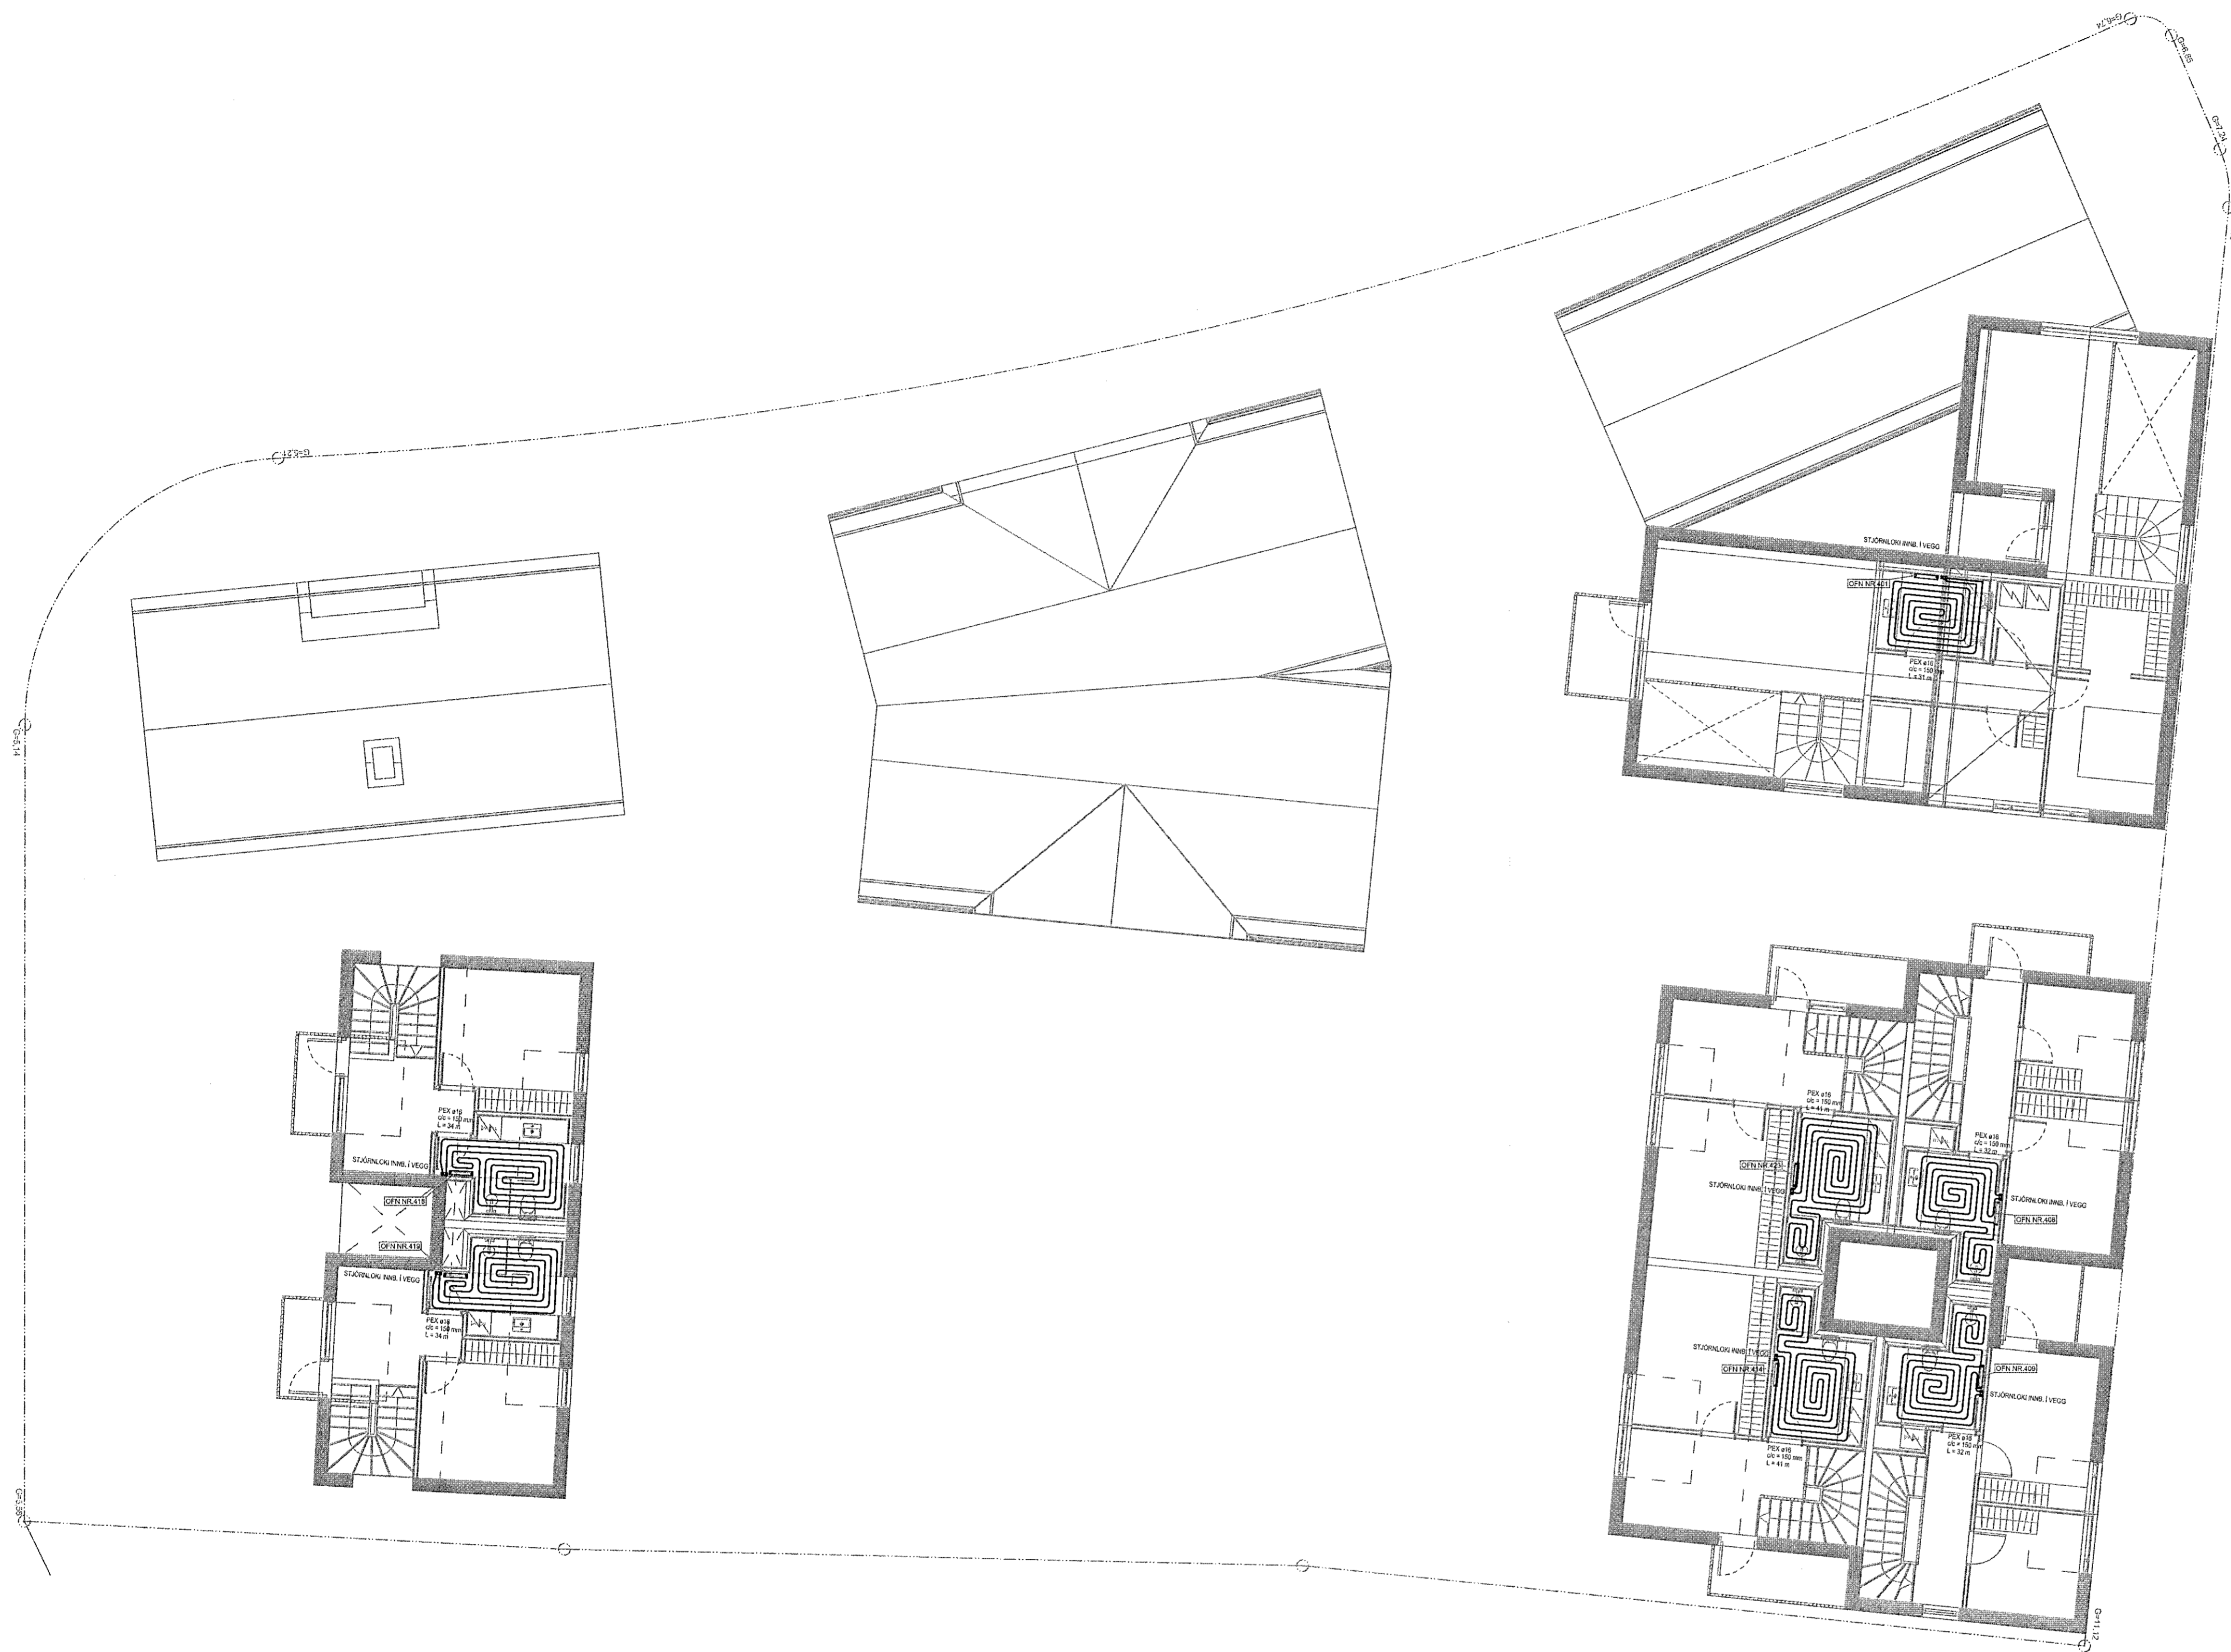



Samþykkt þann
11. jan. 2021
F.h. byggingarfulltrúans í Hafnarfirði
Hjálmar A. Jónsson
LJA-3

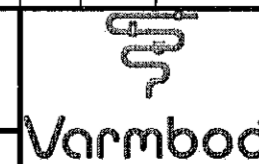

SKÝRINGAR:
SJÁ BLÁÐ P-300

Þessa teikningu með hvarki fjálfalda né dröfin til þriðja aðila án okkar samþykkinga. Erat á höfundarrétti varðar vi? lög.

Br.	Dags.	Eðfi breytingar	Br.	Yf.	Samþ.
DAGS. UNDIRSKRIFTAR	3/1 '22	HEIDAR JÓNSSON - 220957-4039			
DAGS. UNDIRSKRIFTAR	3/1 '22	HÖNNUNARSTJÓRI KRISTJÁN ÖRN KJARTANSSON - 040176-4979			
BYGGT Á AÐALUPPDRATTUM - DAGS: 16.09.2021					
Máv.	1:100	 Heiðar Jónsson Byggingafræðingur BS.c Lögfróður lagmaháttur		LÆKJARGATA 2 220 - HAFNARFJÖRDUR GRUNNMYND GÓLFHITALAGNIR 4 HÆÐ	
Vörpun	 Stúdíóhúsið 10 210 Garðabæjar 3 8336600 heidi@varmbodi.is 31.630719-1270				
Hannad	Teiknad	Yfirfand	Samþykkt	Dags.	Teikn. nr.
GÁ	GÁ	HJ	HJ	19.11.2021	P - 335
					Verk nr. 3.220.001 Blad nr. B1