



Samþykkt þann
11. jan. 2021
f.h. byggingarfulltrúans í Hafnarfirði
Hjálmar A. Jónsson
TVA S

LYKILMYND:

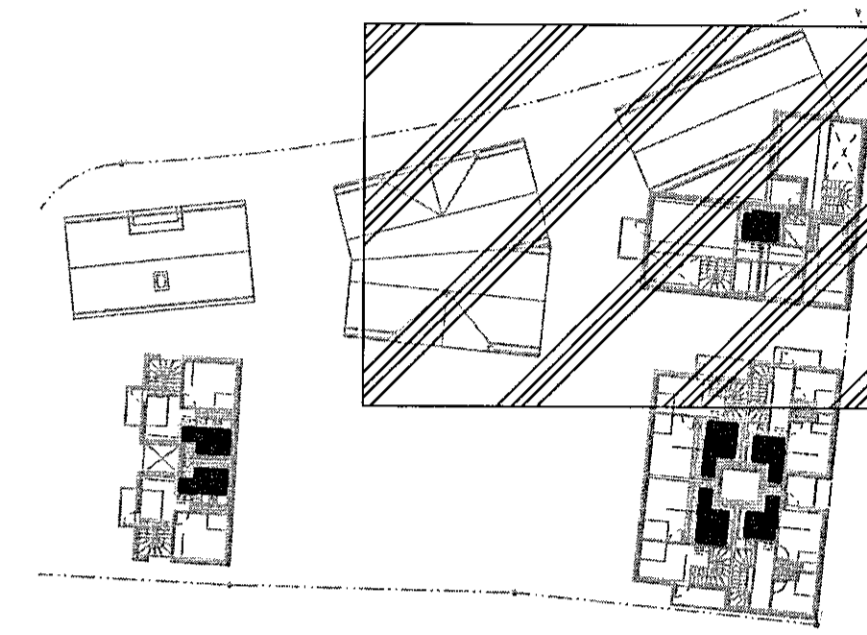

SKÝRINGAR:
SJÁ BLAÐ P-300

Þessa teikningu má hvorki fjálfalda né dreifa til þriðja aðila án okkar samþykks. Brot á höfundarétti verður við lög.

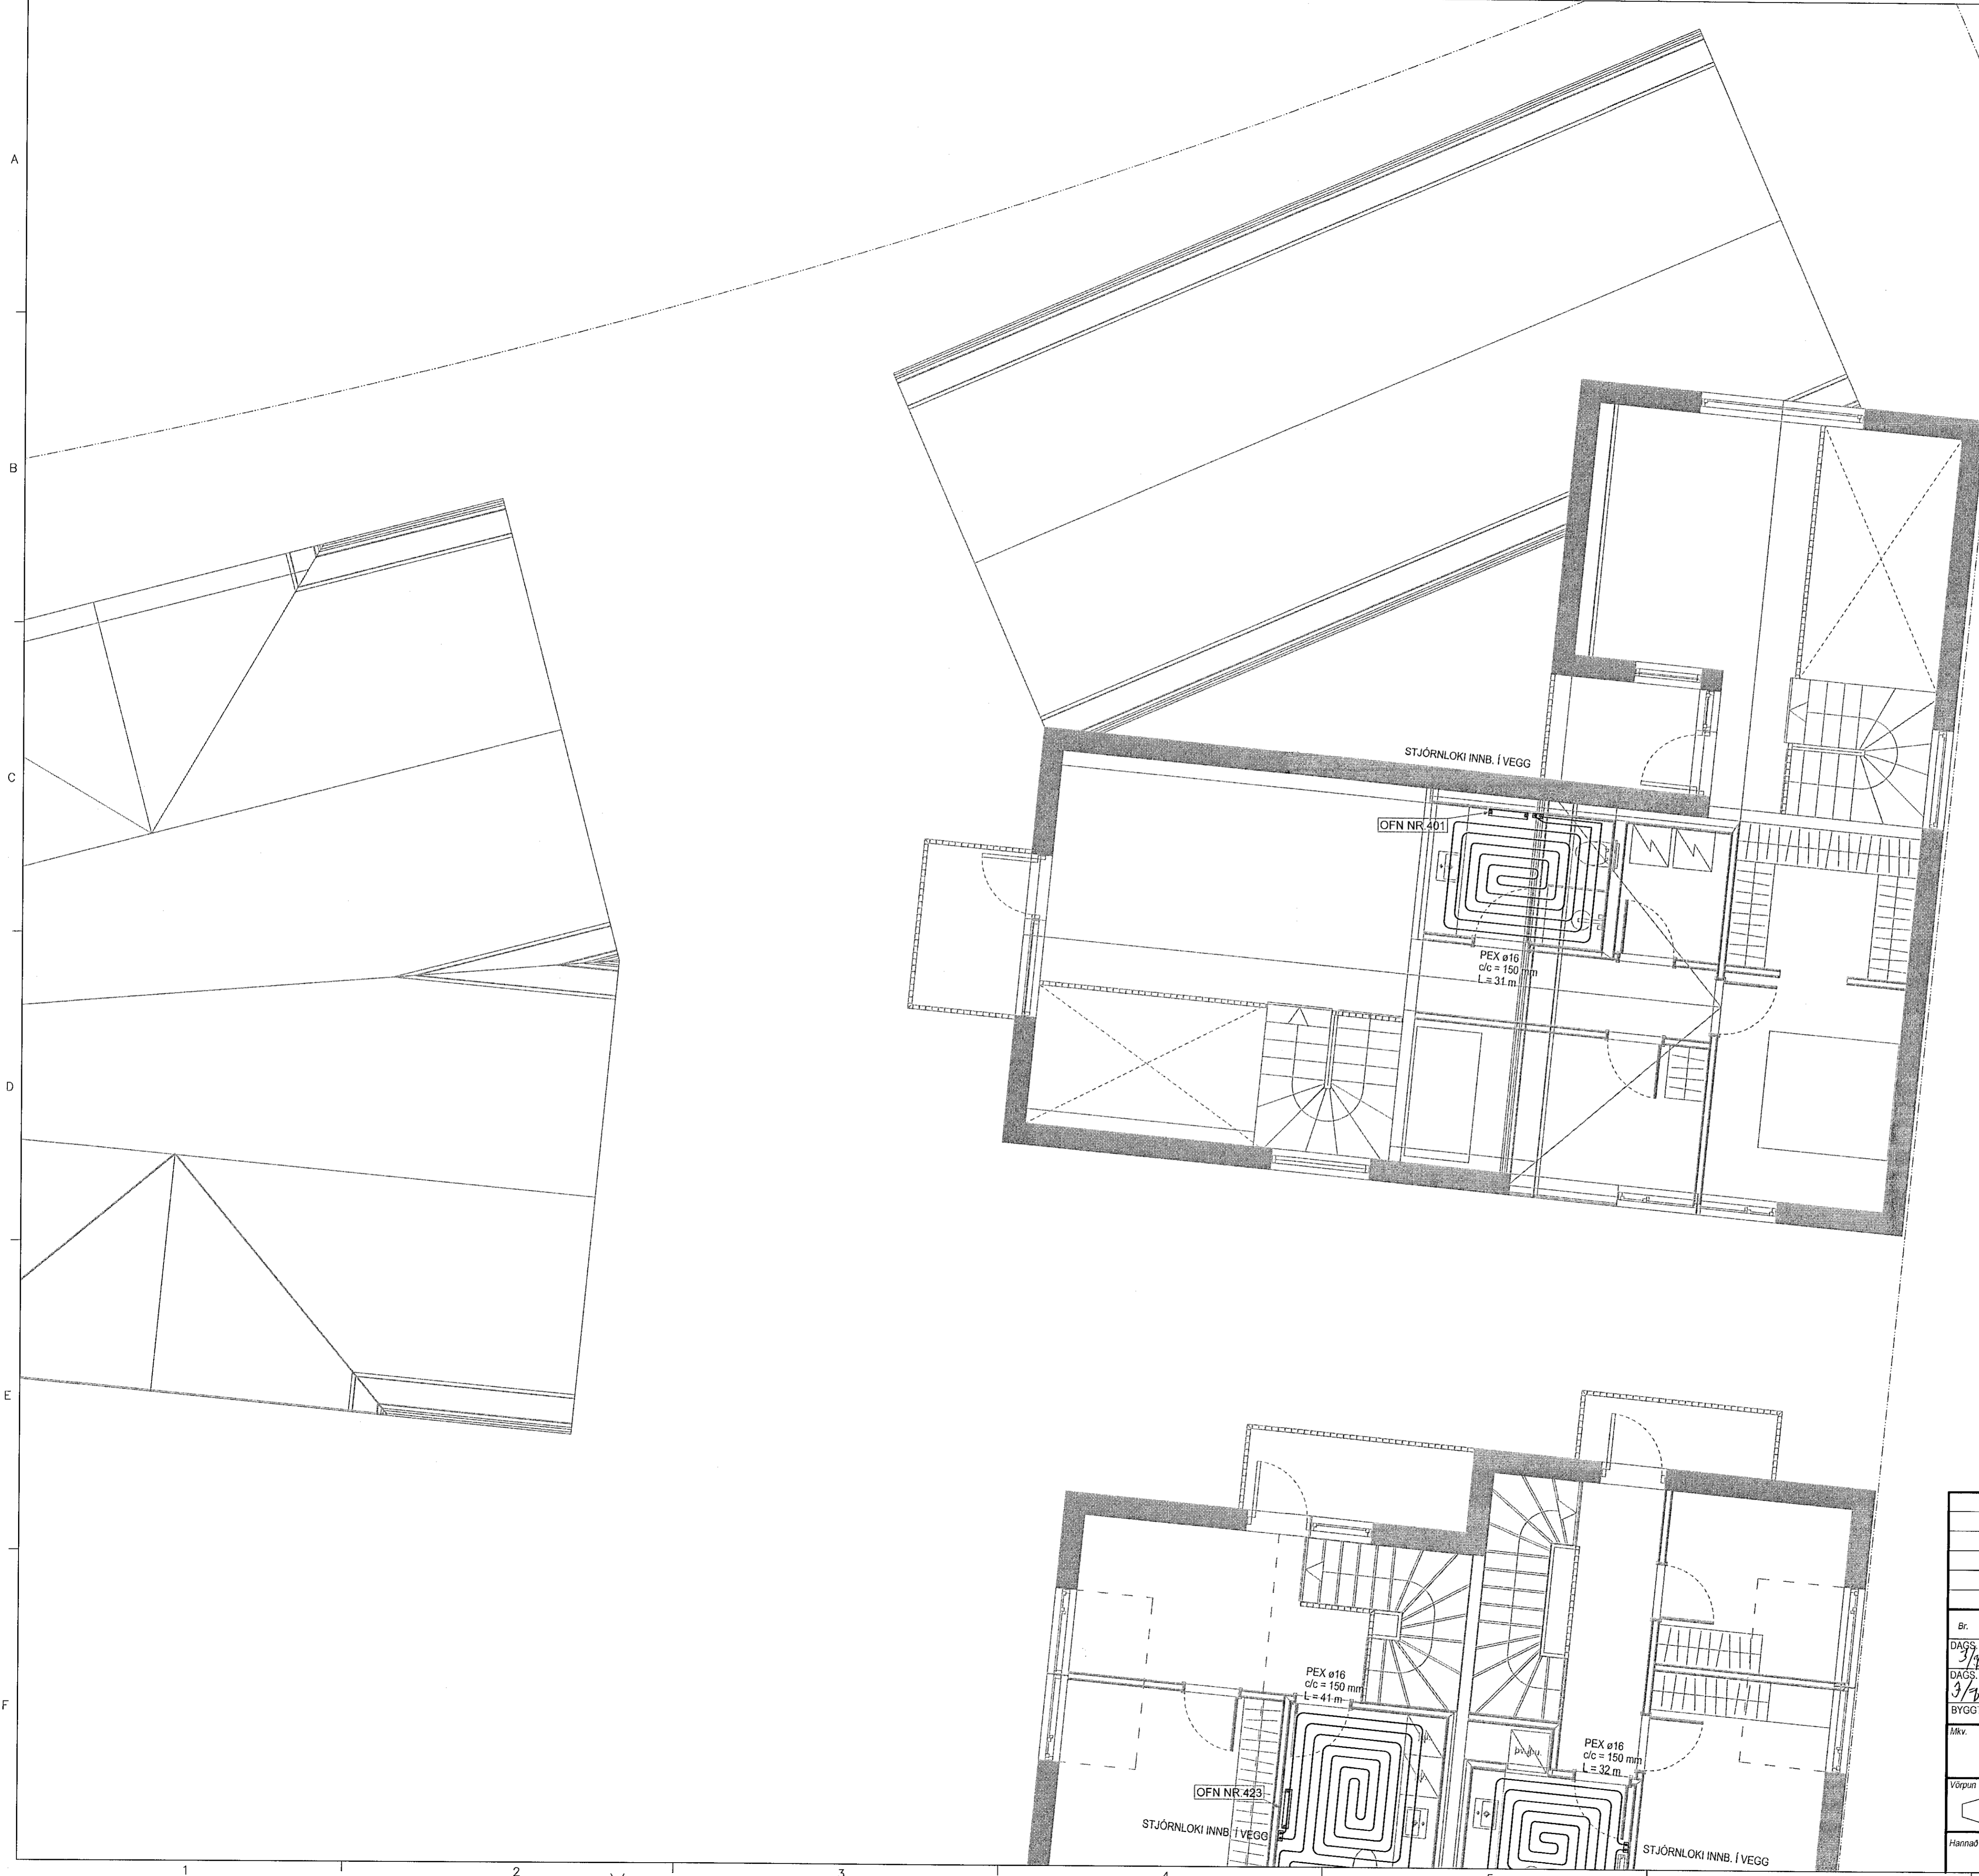

Br.	Dags.	Efni breytingar	Br.	Yf.	Samþ.
DAGS. UNDIRSKRIFTAR	3/18/22	HEIDAR JÓNSSON - 220957-4039			
DAGS. UNDIRSKRIFTAR	3/18/22	HÖNNUNARSTJÓRI KRISTJÁN ÖRN KJARTANSSON - 040176-4979			
BYGGT Á ADALUPPRÁTTUM - DAGS: 16.09.2021					
Mkv.	1:50	Heiðar Jónsson Byggingatekniráðgjafi BS c Lögfróður tagnakennimáður	LÆKJARGATA 2		
Vörpun		Varmbodi Stuðulhæran 10 210 Garðabær S 8936900 heidar@varmbodi.is 41530715-1270	220 - HAFNARFJÖRÐUR GRUNNMYND GÓLFHITALAGNIR 4 HÆÐ		
Hannað	GÁ	Teiknað	GÁ	Yfirfarið	HJ
		Samþykkt	HJ	Dags.	19.11.2021
		Teikn. nr.	P - 336	Verk nr.	3.220.001
		Blad nr.	B1		