



Sambykkt þann
11. jan. 2021
L.h. Byggingarfulltrúnaði í Hafnarfirði
Hjálmar A. Jónsson
H-A-J

LYKILMYND:

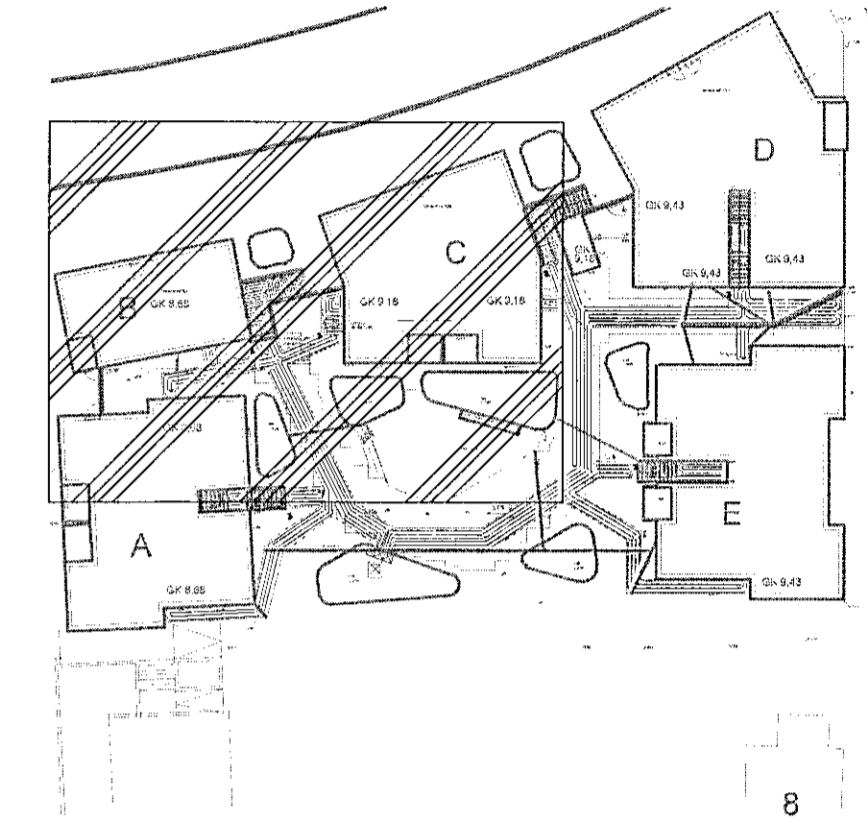


SKÝRINGAR
SJA TEIKNINGU P-300

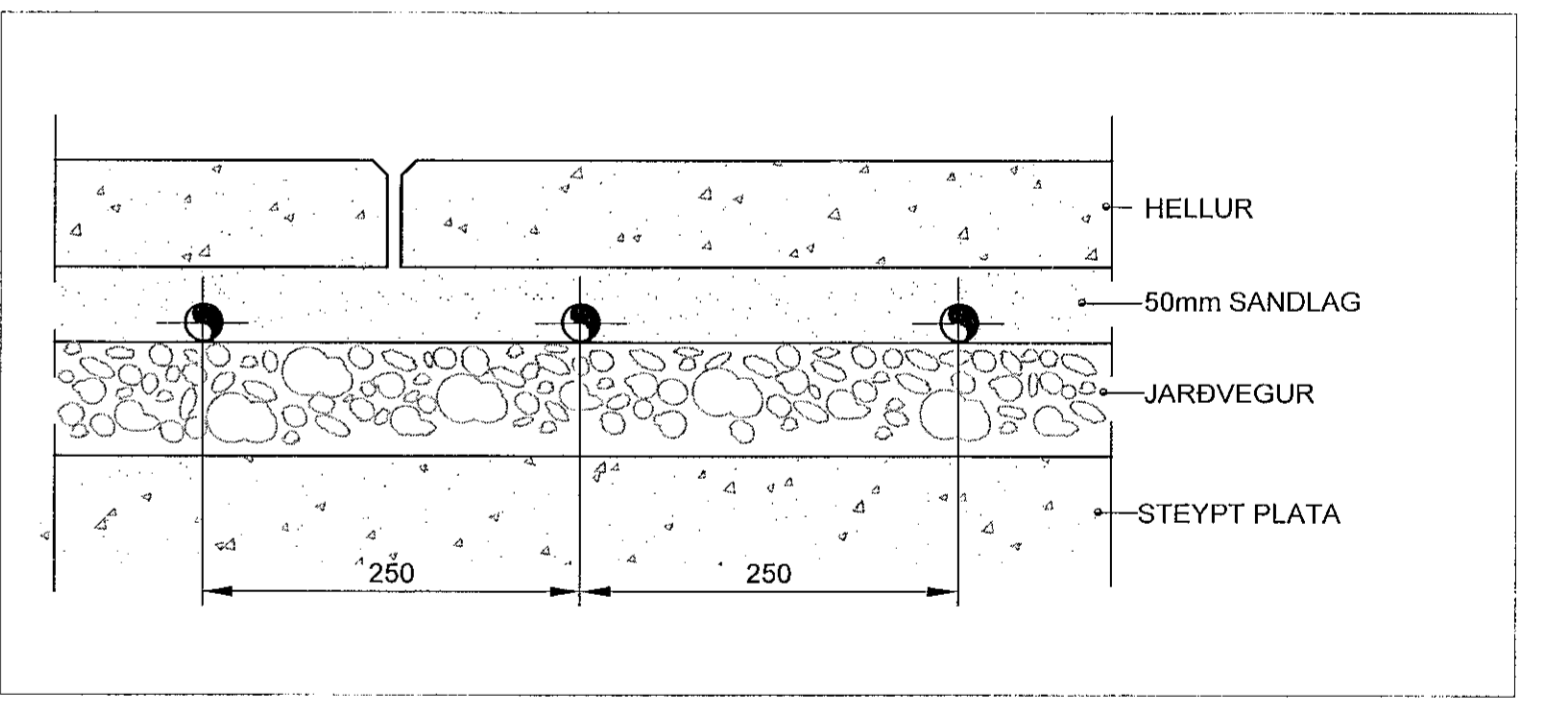

Br.	Dags.	Eðli breytingar	Br.	Yr.	Samþ.
DAGS. UNDIRSKRIFTAR	3/11/22	HEIÐAR JÓNSSON - 220957-4039			
DAGS. UNDIRSKRIFTAR	3/11/22	HÖNNUNARSTJÓRI KRISTJÁN ÖRN KIARTANSSON - 040176-4979			
BYGGT Á ADALUPPDRATTUM - DAGS: 16.09.2021					
Mkv.	1:50	Heiðar Jónsson Byggingateikningar BS c Lögfréttur lagræðingur	LÆKJARGATA 2		
Vörpun		Varmbodi Suburtraun 10 210 Gardabær S 8936600 heidar@varmbodi.is kt.630719-1270	220 HAFNARFJÖRÐUR GRUNNMYND 1.HÆÐ SNJÖBRÆÐSLULAGNIÐ		
Hannað	Teiknað	Yfirfarið	Samþykkt	Dags.	Teikn. nr.
GA	GA	HJ	HJ	23.11.2021	P-340
					Verk nr. 3220.001 Blad nr. B1

Þessa teikningu má hvorki fjölfalda né dreifa til milli aðila án ókkrar samþykkingar. Brot á höfundarétti varfar víð. Þessu teikningu má hvorki fjölfalda né dreifa til milli aðila án ókkrar samþykkingar.

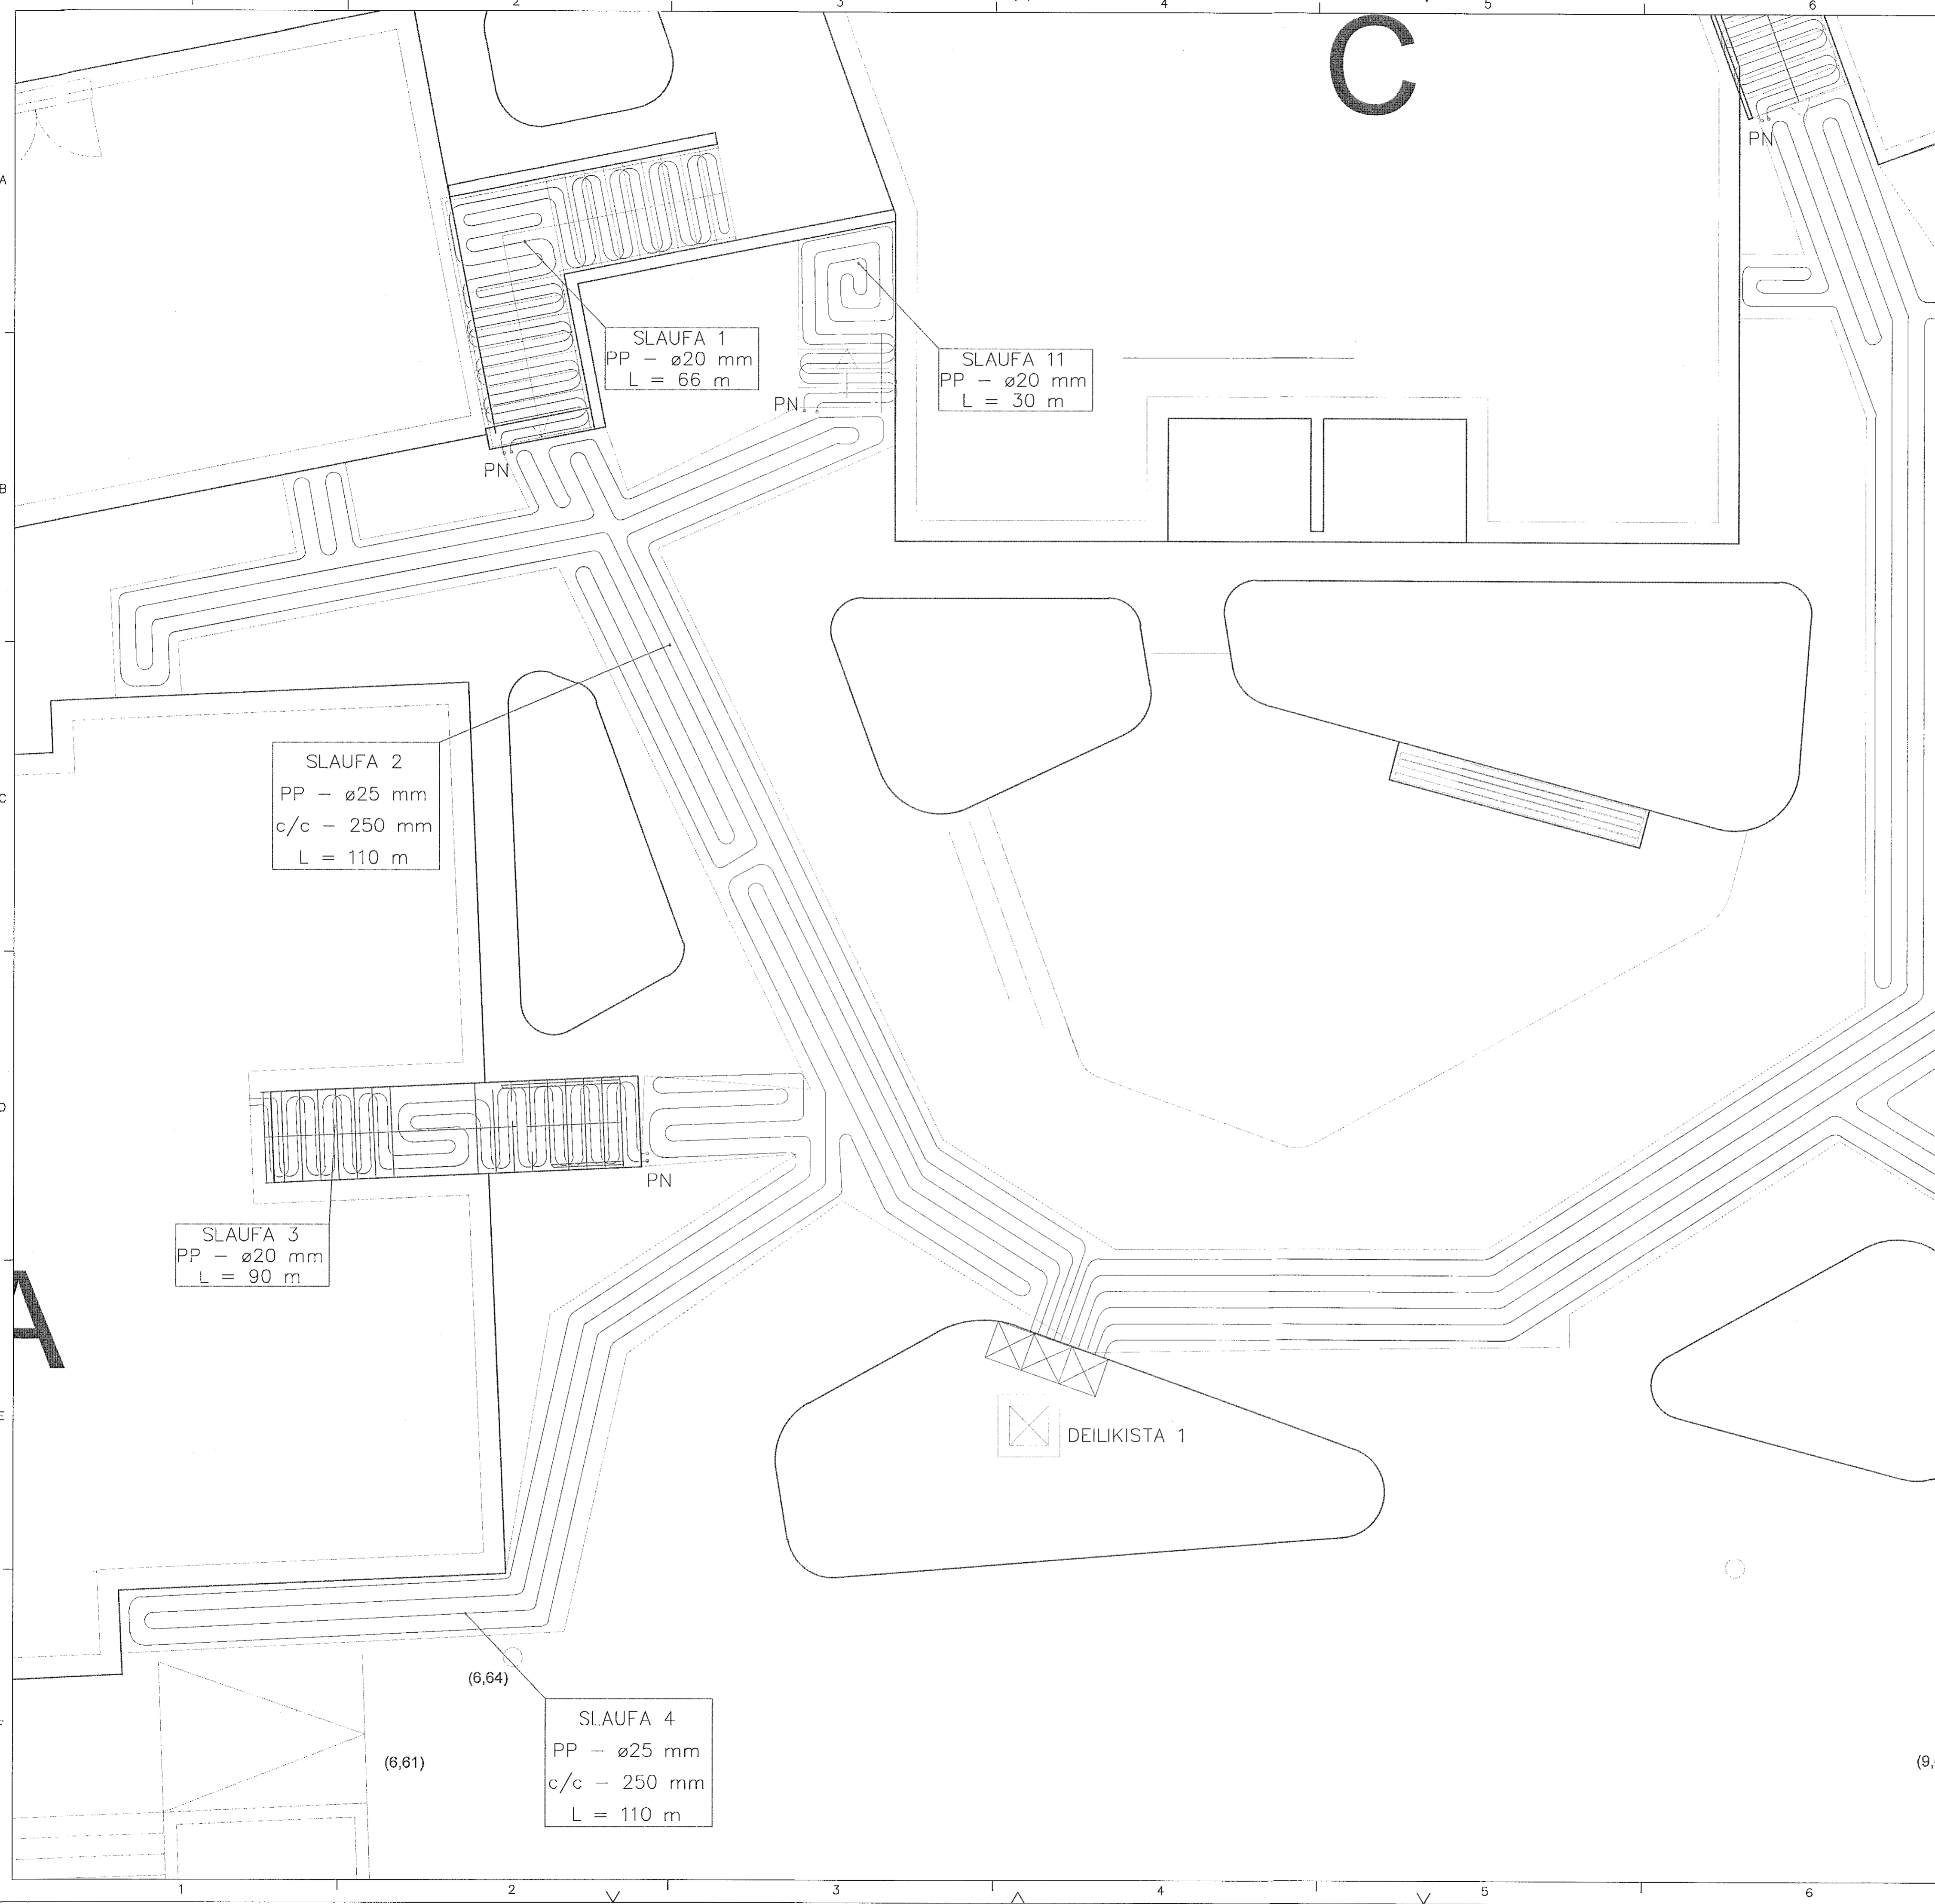

C

A

B

C

D

E

F

A

B

C

D

E

F

8

8